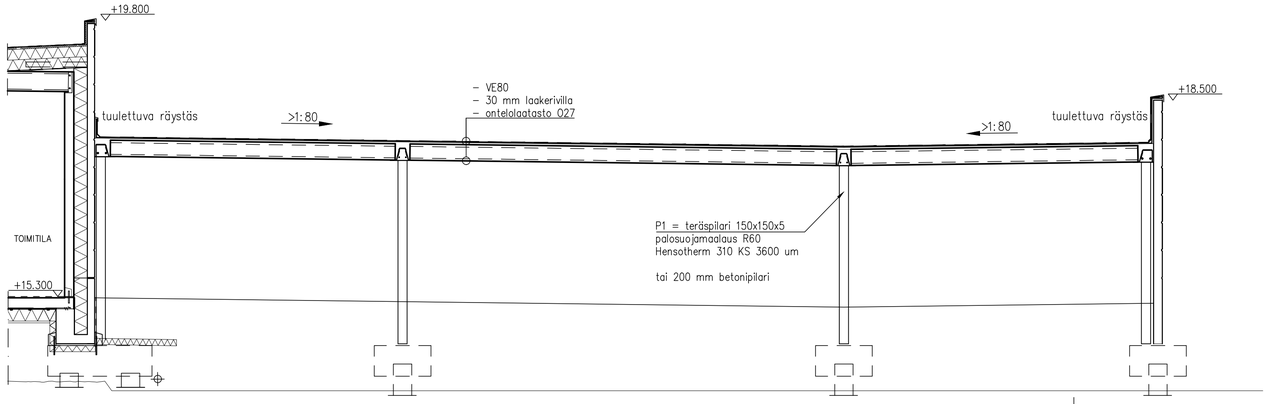

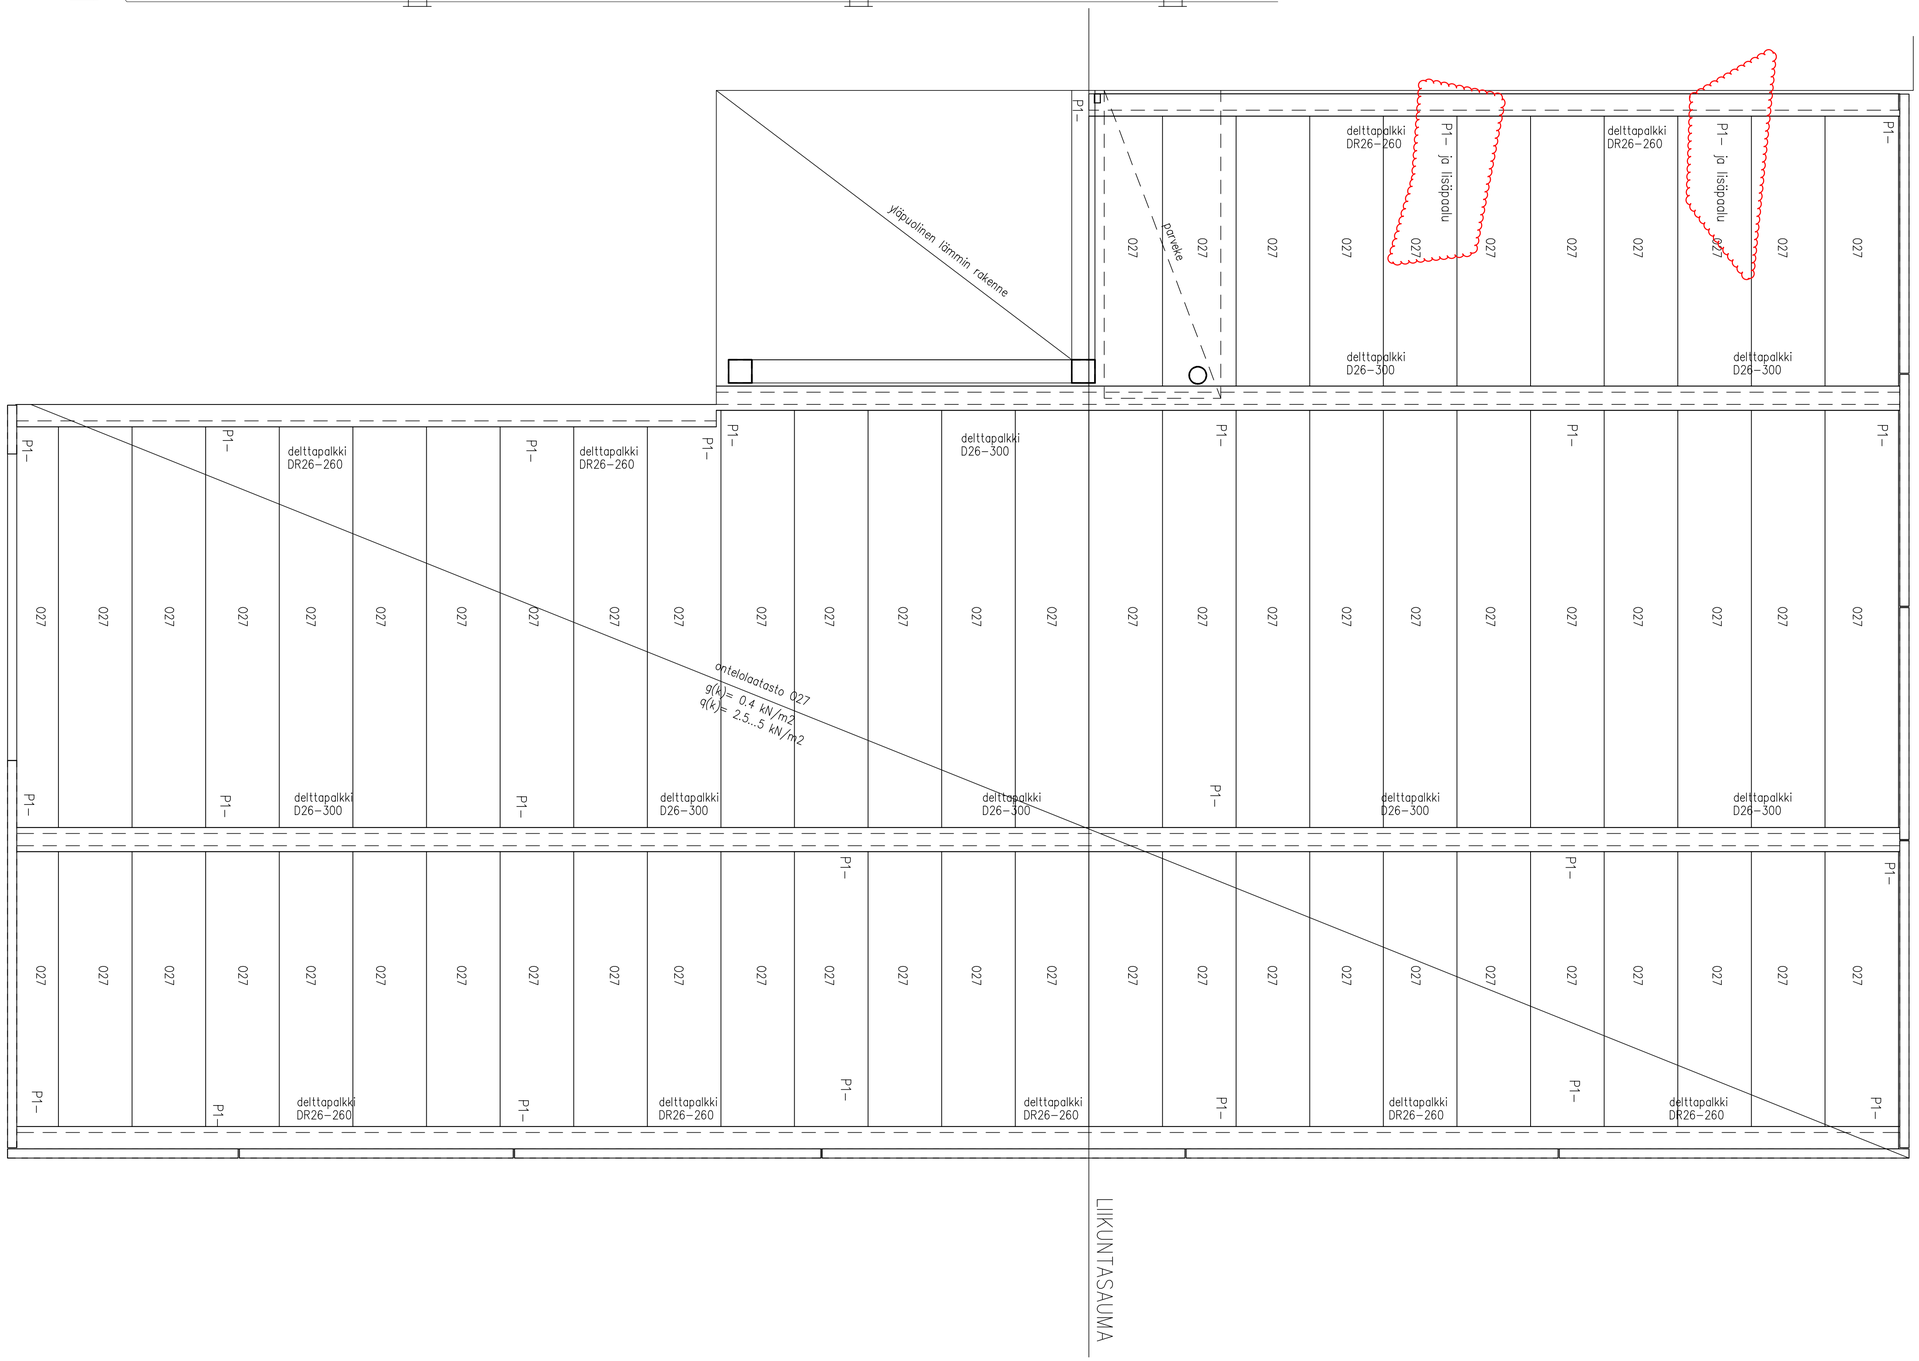

OSKARINAUKIO
LUONNOS, laskentaa varten
Katettu pysäköintialue
26.09.2018 / LKUO