

Betonirakenteet

Rakennusosa	Lujuusluokka	Rasitusluokka	Suojabetoni	Betoniteräs	Max raekoko #
Sisätilat	C25/30	XC1	20 mm	A500HW/ B500K	32
Parvekkeet	C35/45	XC4, XF3	35 mm	A500HW/ B500K	16

Betonirakenteiden toleranssit BY 65 mukaan
Terästen sallittu mittapoikkeama yleensä 10 mm
Raketeiden palonkestoaika yleensä R60

Esitetyt rakennuksen päämitat ovat pohjakerroksen julkisivupintamittoja.

Elementtirakenteiden betoni- ja teräslautu elementtisuunnitelmien ja -työselostuksen mukaan

Kuorielementit mitoitetaan ja asennetaan 10 mm sisällepäin näistä mitoista.

Reiät reikäpiir. ja erikoispiir. mukaan


----- = yläpuolinen elementtiseinä

= Reikä

T1 = RST. 100x100x5 -850

CE-MERKITYT ONTELOLAATAT:

- rakenteiden kuormaluokka A, kuormitukset tasopiirustuksen mukaan
- seuraamusluokka CC2
- suunnittelukäyttöikä 100 v.
- suunniteltu tukipituus 60 mm
- jälkikäteen toteutettavat rei'itykset sovittava erikseen punoissuunnittelijan kanssa

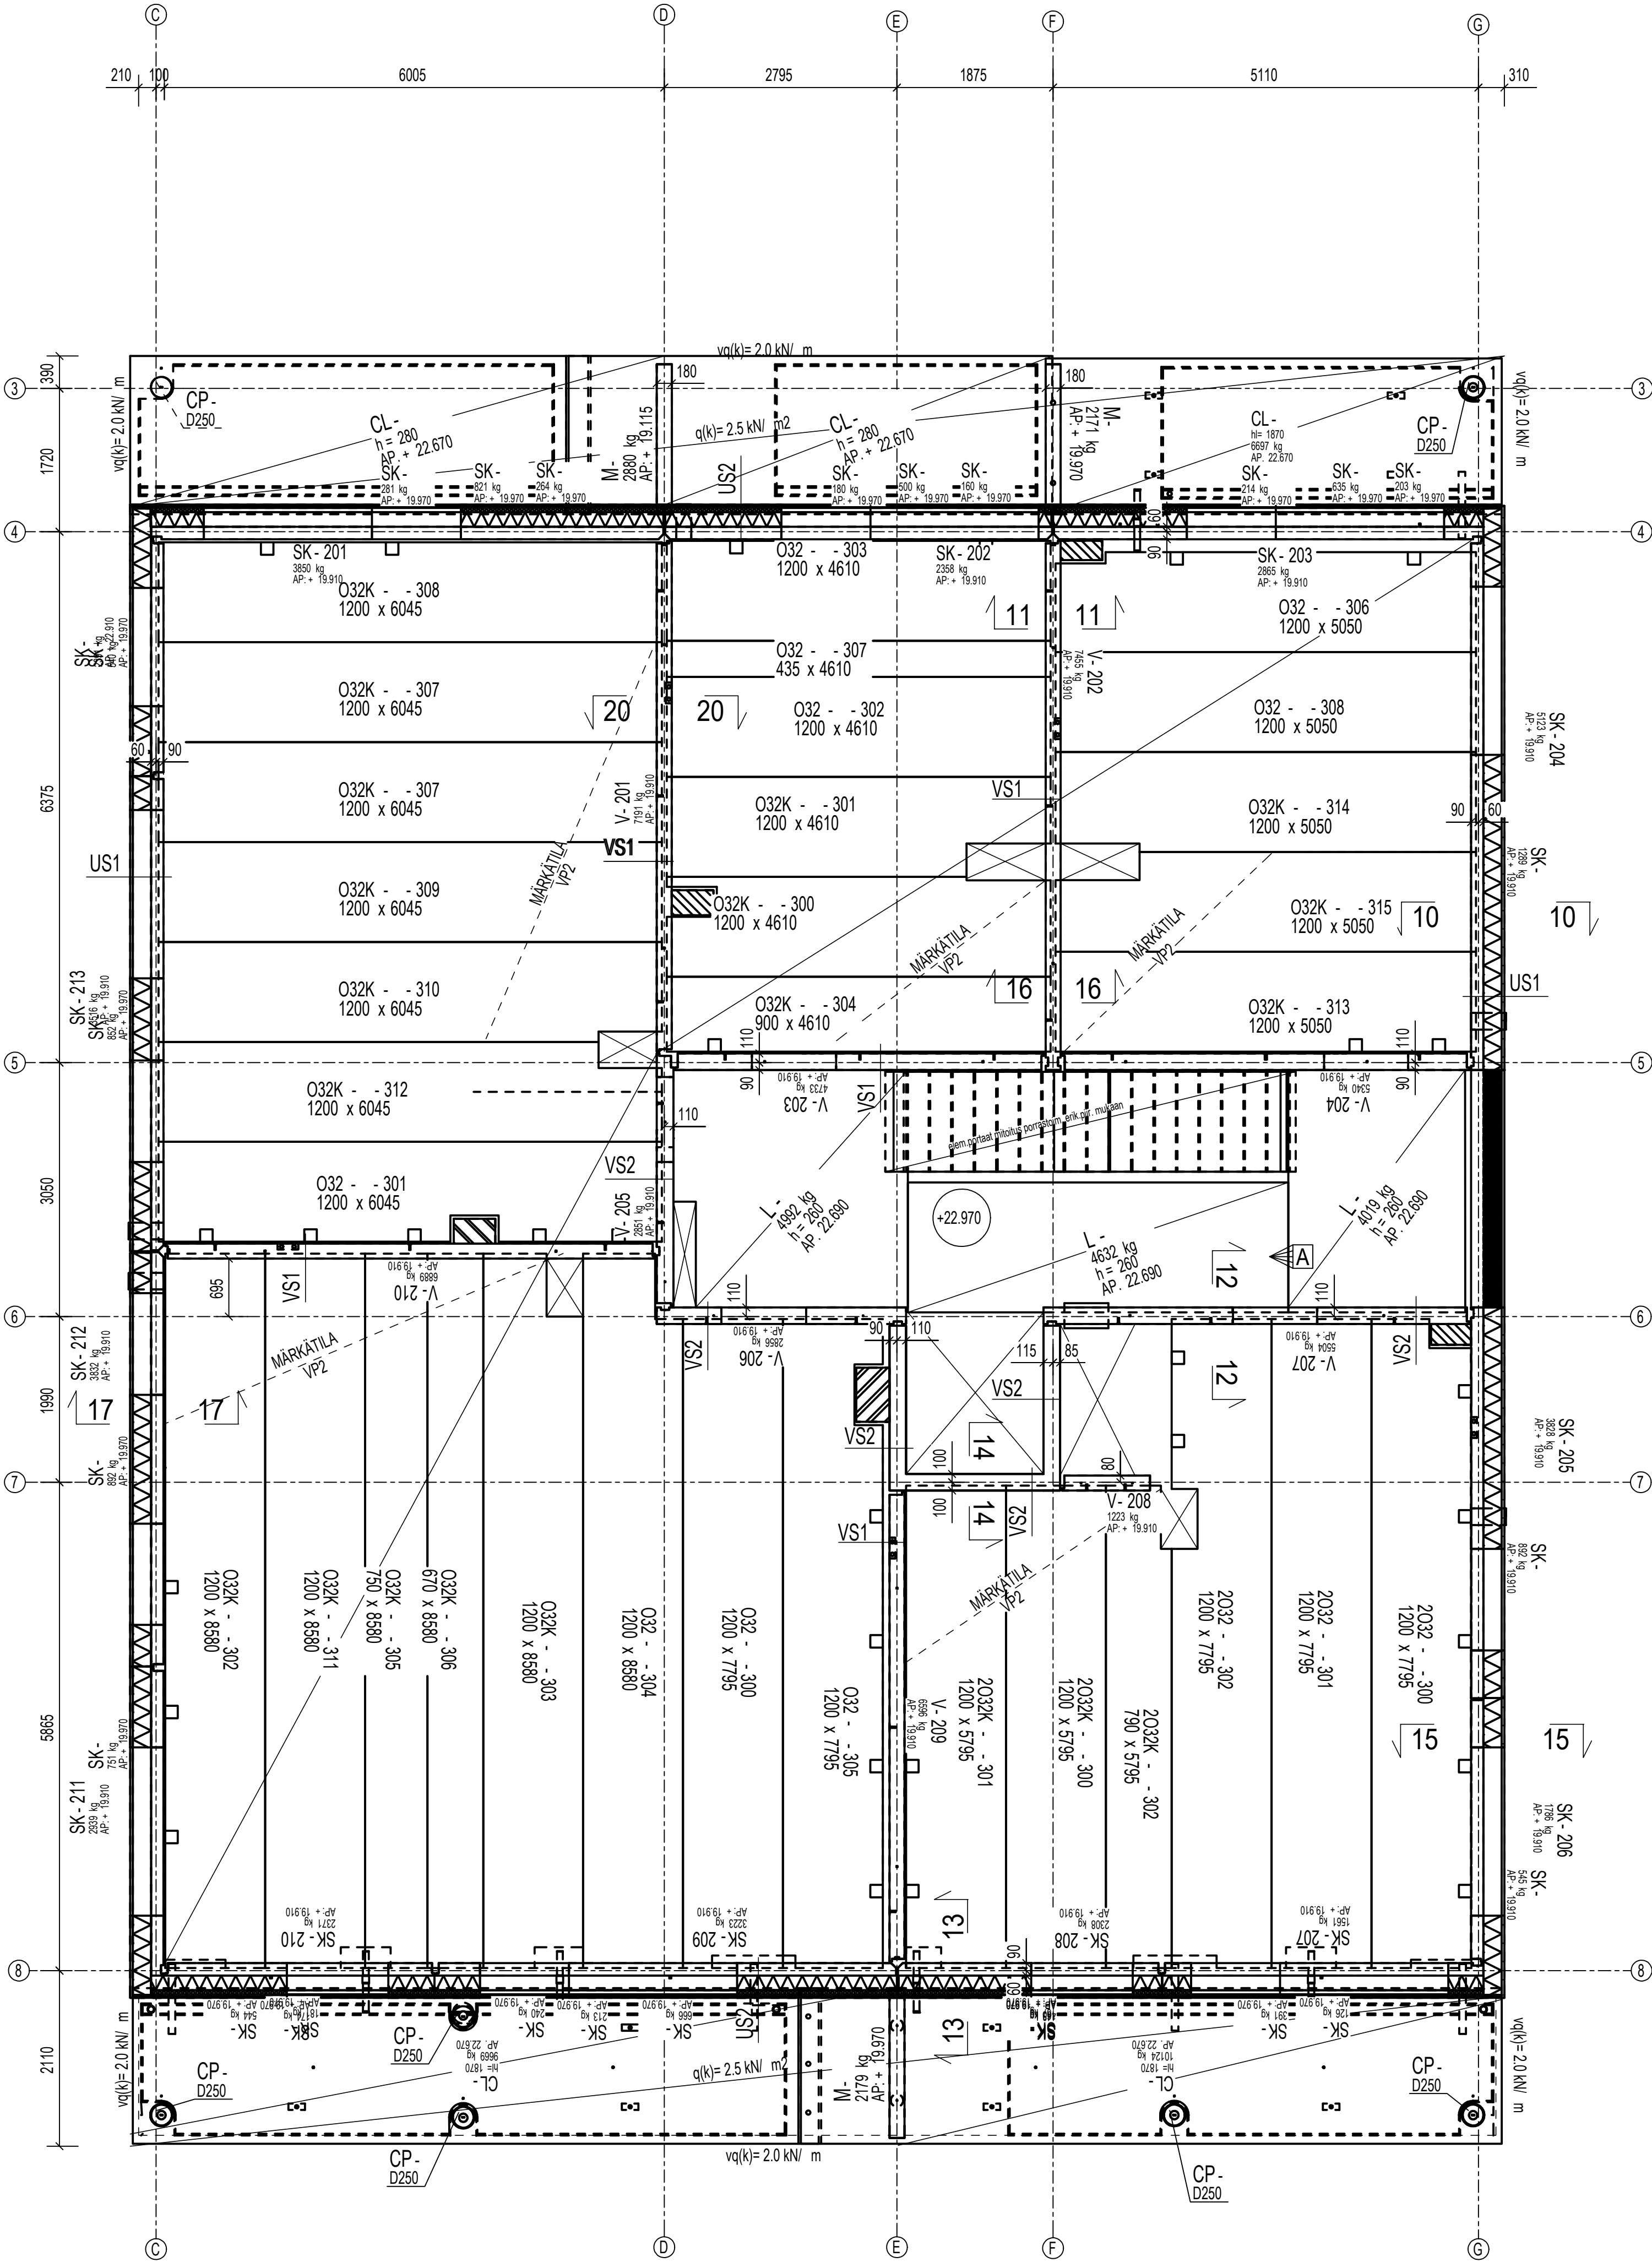

A		31.10.2018	IPEL	KHUH	LISÄTTY LEIKKAUSMERKINNÄT	
REV	PVM	SUUNN	TARK	MUUTOS		
Kaup.osa/Kylä		Kortteli/Tila		Tonitti/Rno	Viranomaisen merkintöjä	
5		5264		1	202-2018-616	
Pysyvä rakennustunnus					Korkeus- ja koord. järjestelmä	
					N2000	
Rakennustoimenpide					No.	
UUDISRAKENNUS					Rakennepiirustus	
Rakennuskohteen nimi ja osoite					Mittakaavat	
AS OY KAARINAN OSKARI					2.KRS KATON TASOPIIRUSTUS	
Pyhän Katariinan tie					1:50	
20720 KAARINA						
Suunnittaja		Suunn.ala	Työnumero	Piir.no	Muutos	
MSAR		029 005 9201 www.sitowise.com	RAK	172692	RAK-3004	A
Tarkastaja		Tiedostojainti				
KUUH		Q:\WstTurku\KOR\Oskarinauko, Kaarina\2017_Rakennesuunnittelu\01 RAK				
Päätyö		Päivä		Tiedosto		
Lassi Kuokkanen ins.(AMK)		14.09.2018		TS		