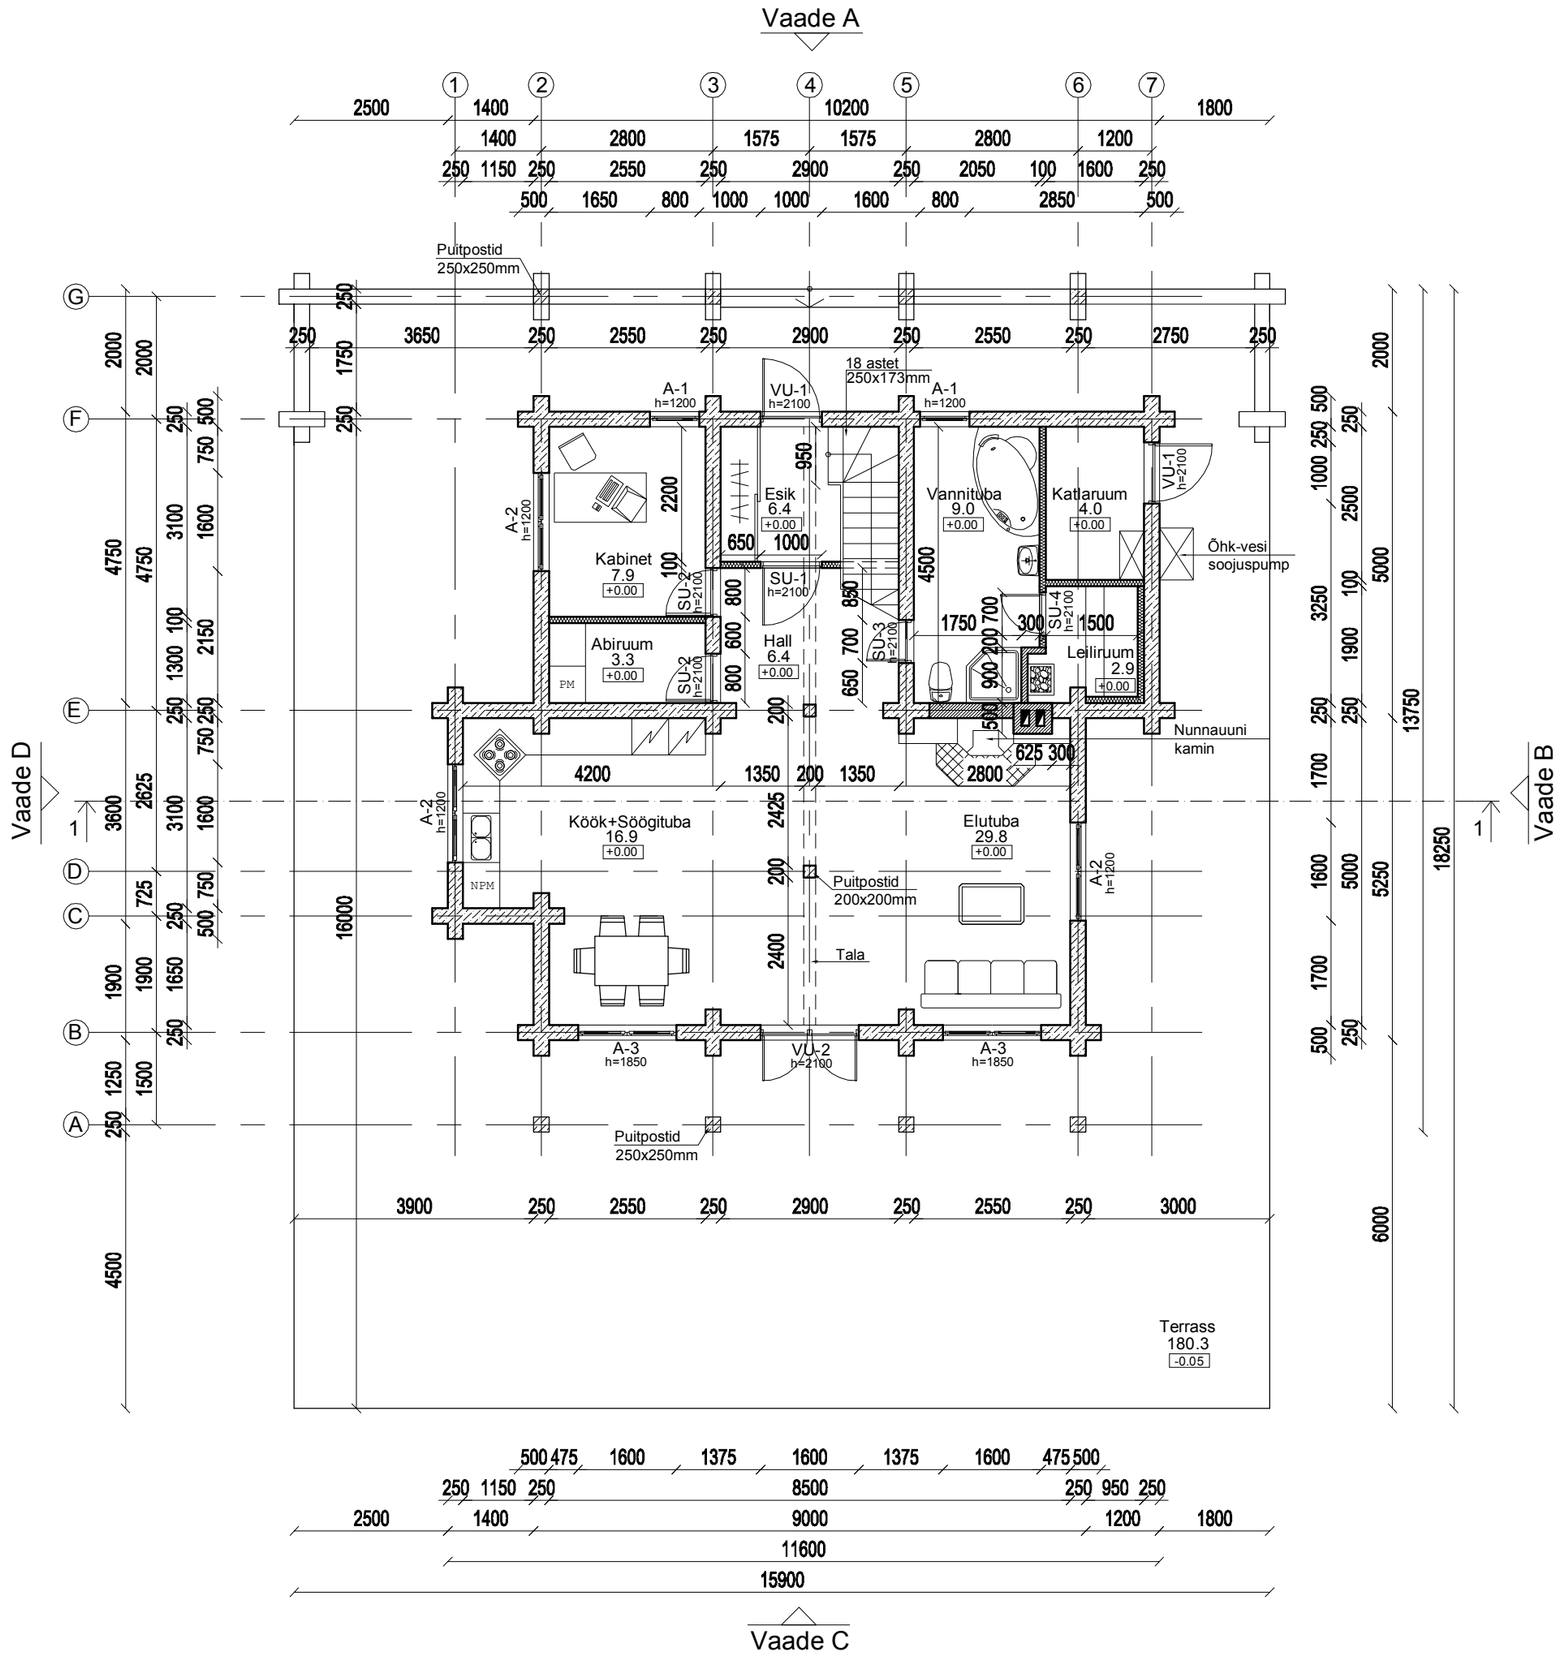


1 KORRUSE PLAAN

Tingtähistused:

Välissein :
Kantpalk 250x250mm

Siseseinad:
Kantpalk 250x250mm

Puitvooder
Puitsõrestiksein 50x100mm
Puitvooder

Savitelliskivi 120..250mm

Laudis 25mm
Õhkvahe 25mm
Fooliumiga kivivill 50mm
Kantpalk 250x250mm

Ruumide eksplikatsioon

Esik	6.4
Hall	6.4
Elutuba	29.8
Köök+Söögituba	16.9
Kabinet	7.9
Abiruum	3.3
Vannituba	9.0
Leiliruum	2.9
Katlaruum	4.0
Terrass	180.3
1. korrus kokku:	86.6 m2
Elamu kokku:	149.2 m2