



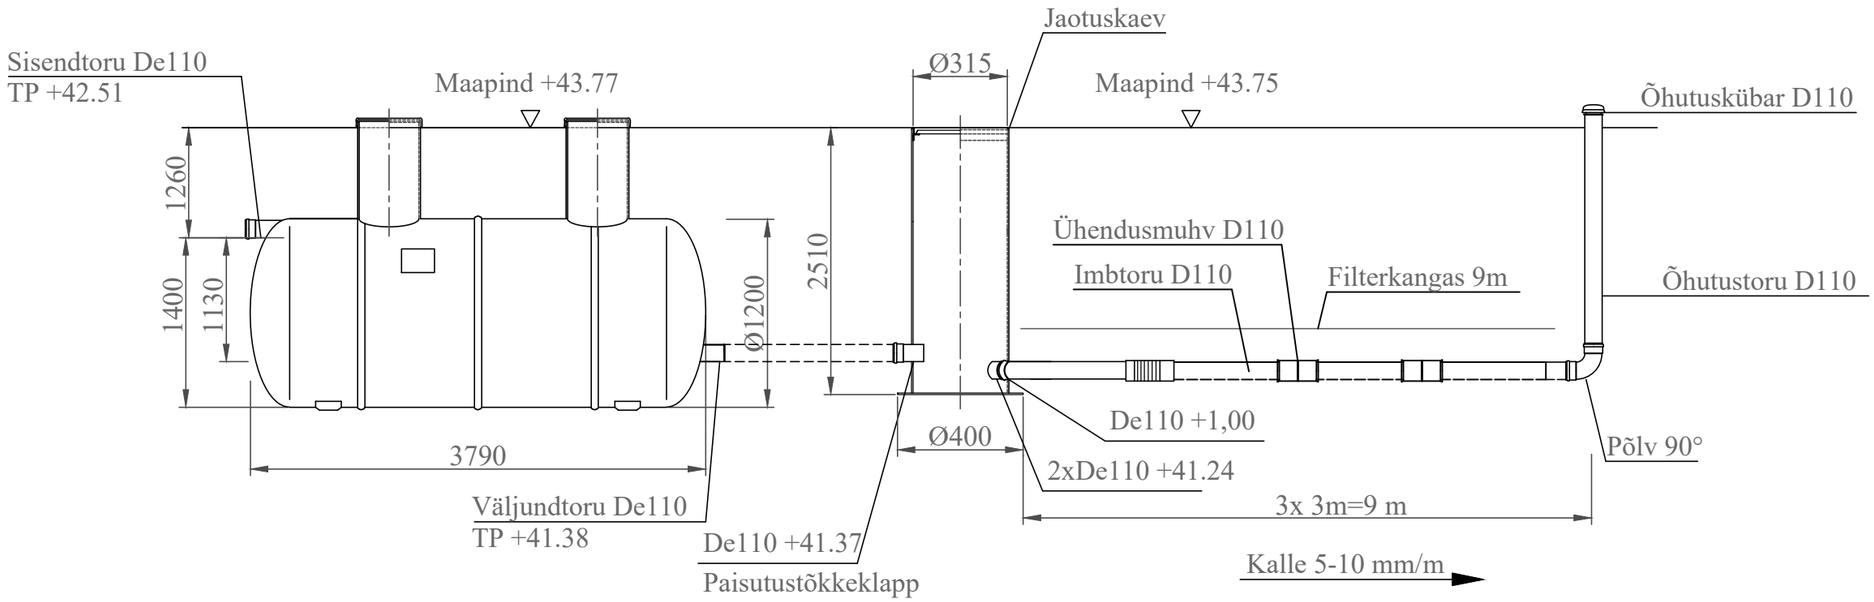

IMBVÄLJAKU LÕIGE A-A:

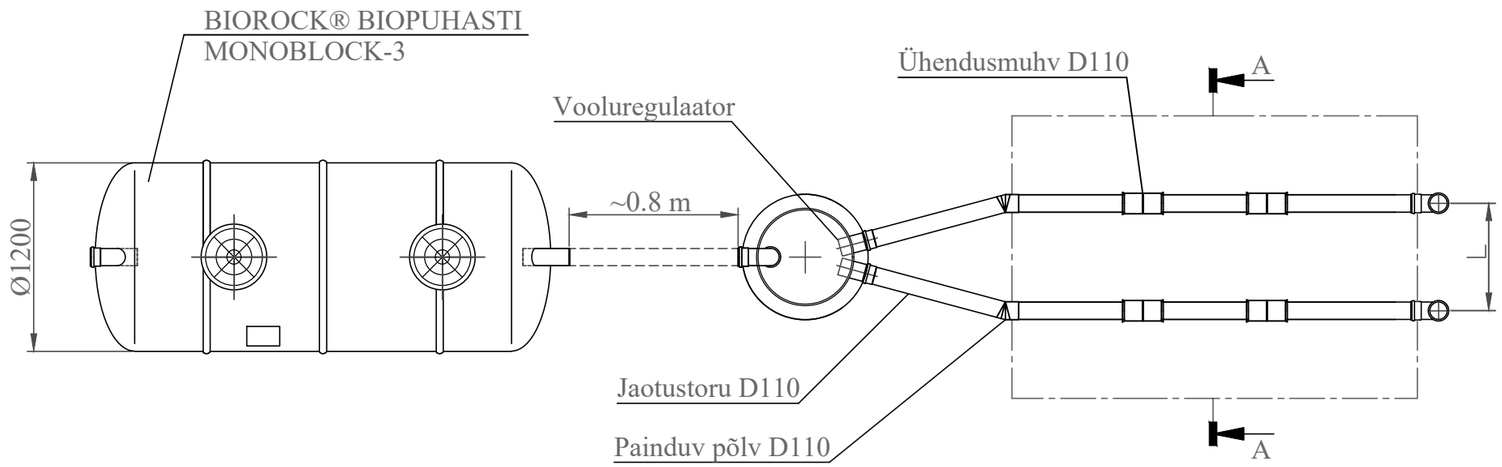