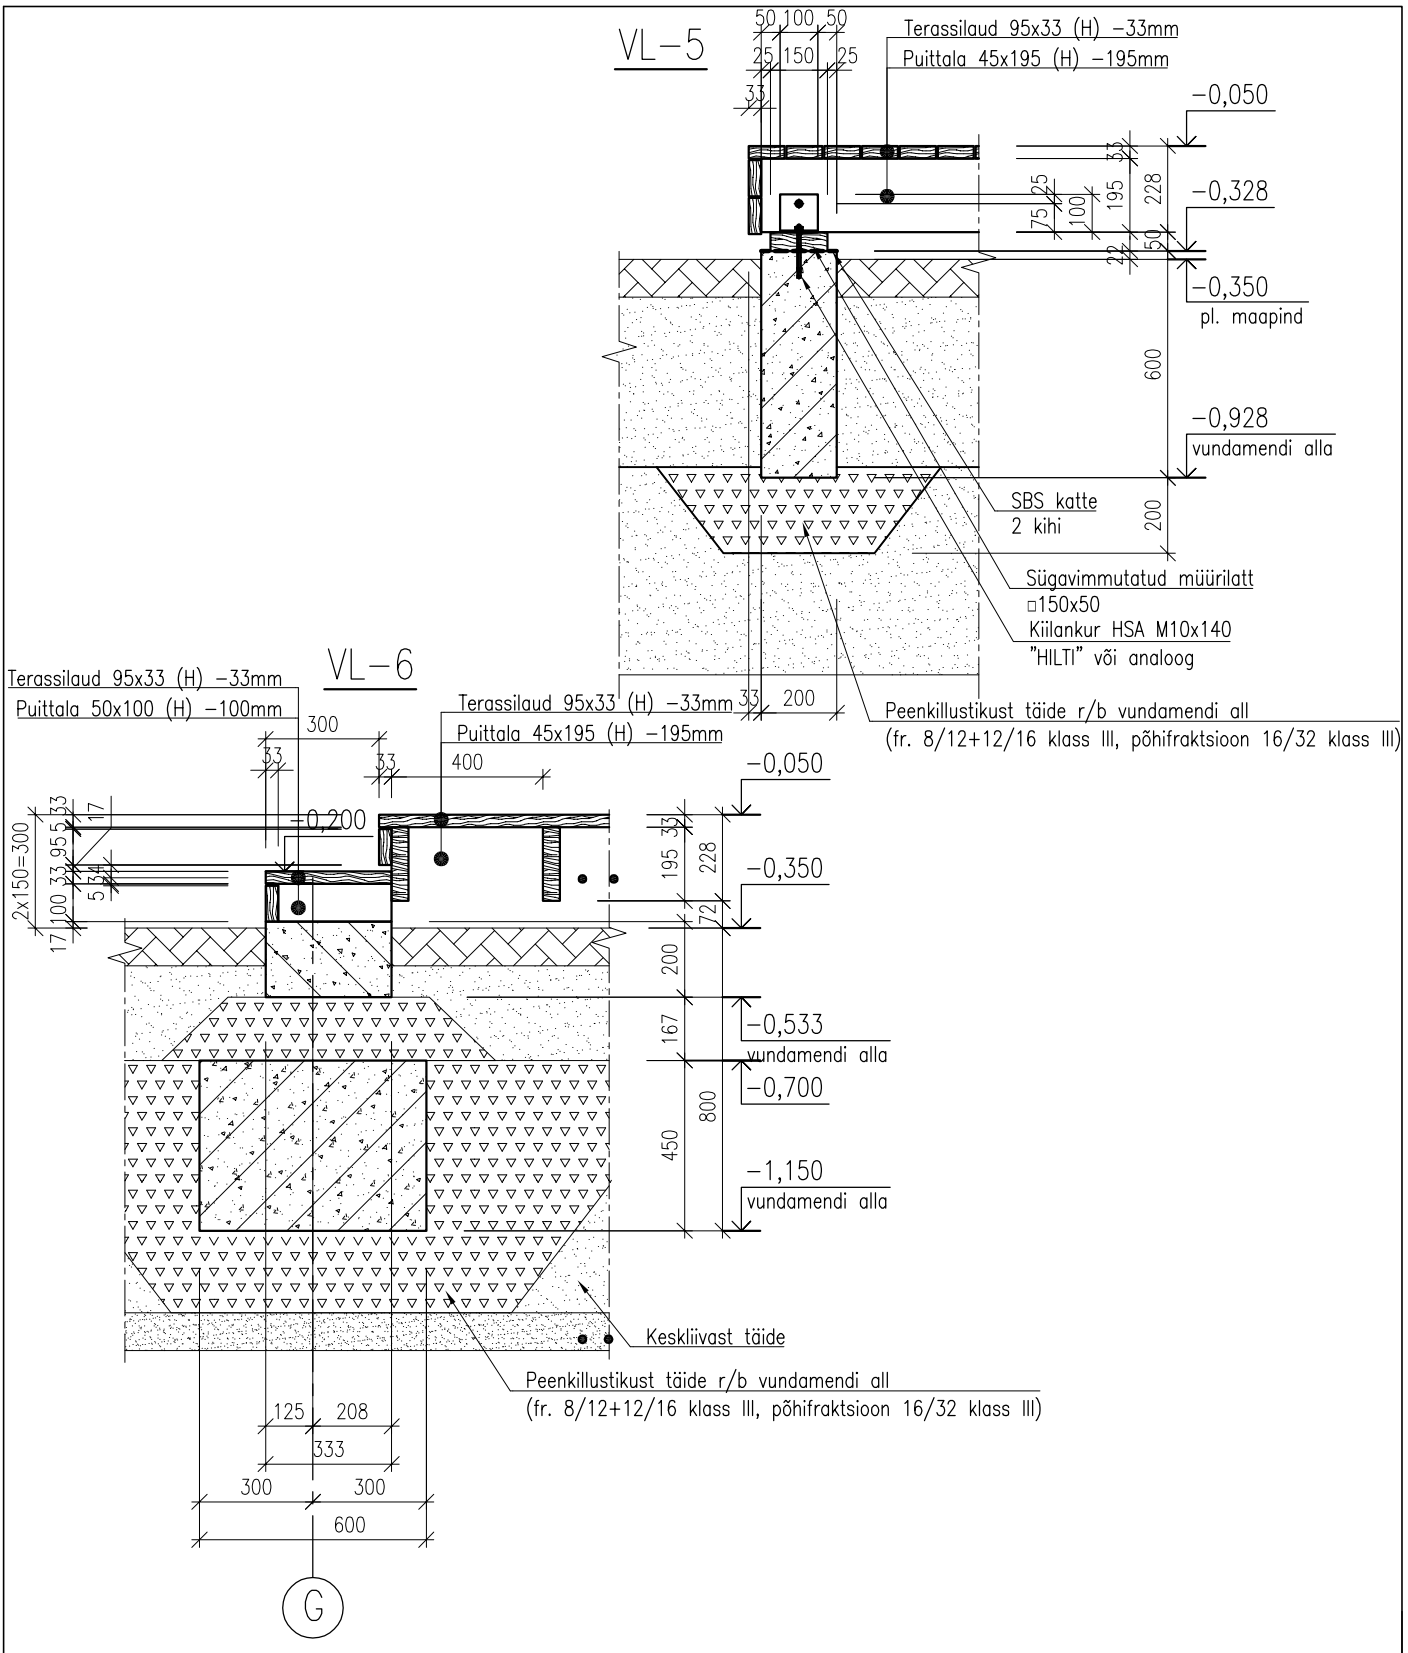

VL-5
50 100 50
25 150 25
33
Terassilaud 95x33 (H) -33mm
Puittala 45x195 (H) -195mm
-0,050
-0,328
-0,350
pl. maapind
-0,928
vundamendi alla
SBS katte
2 kihi
Sügavimmutatud müürilatt
□150x50
Kiilankur HSA M10x140
"HILTI" või analoog
Peenkillustikust täide r/b vundamendi all
(fr. 8/12+12/16 klass III, põhifraktsioon 16/32 klass III)
33
25
75
100
195
228
50
22
600
200
VL-6
Terassilaud 95x33 (H) -33mm
Puittala 50x100 (H) -100mm
300
33
33
17
95
5
34
100
2x150=300
-0,200
Terassilaud 95x33 (H) -33mm
Puittala 45x195 (H) -195mm
400
-0,050
-0,350
-0,533
vundamendi alla
-0,700
-1,150
vundamendi alla
195
228
72
200
167
800
450
Keskliivast täide
Peenkillustikust täide r/b vundamendi all
(fr. 8/12+12/16 klass III, põhifraktsioon 16/32 klass III)
125
208
333
300
300
600
G