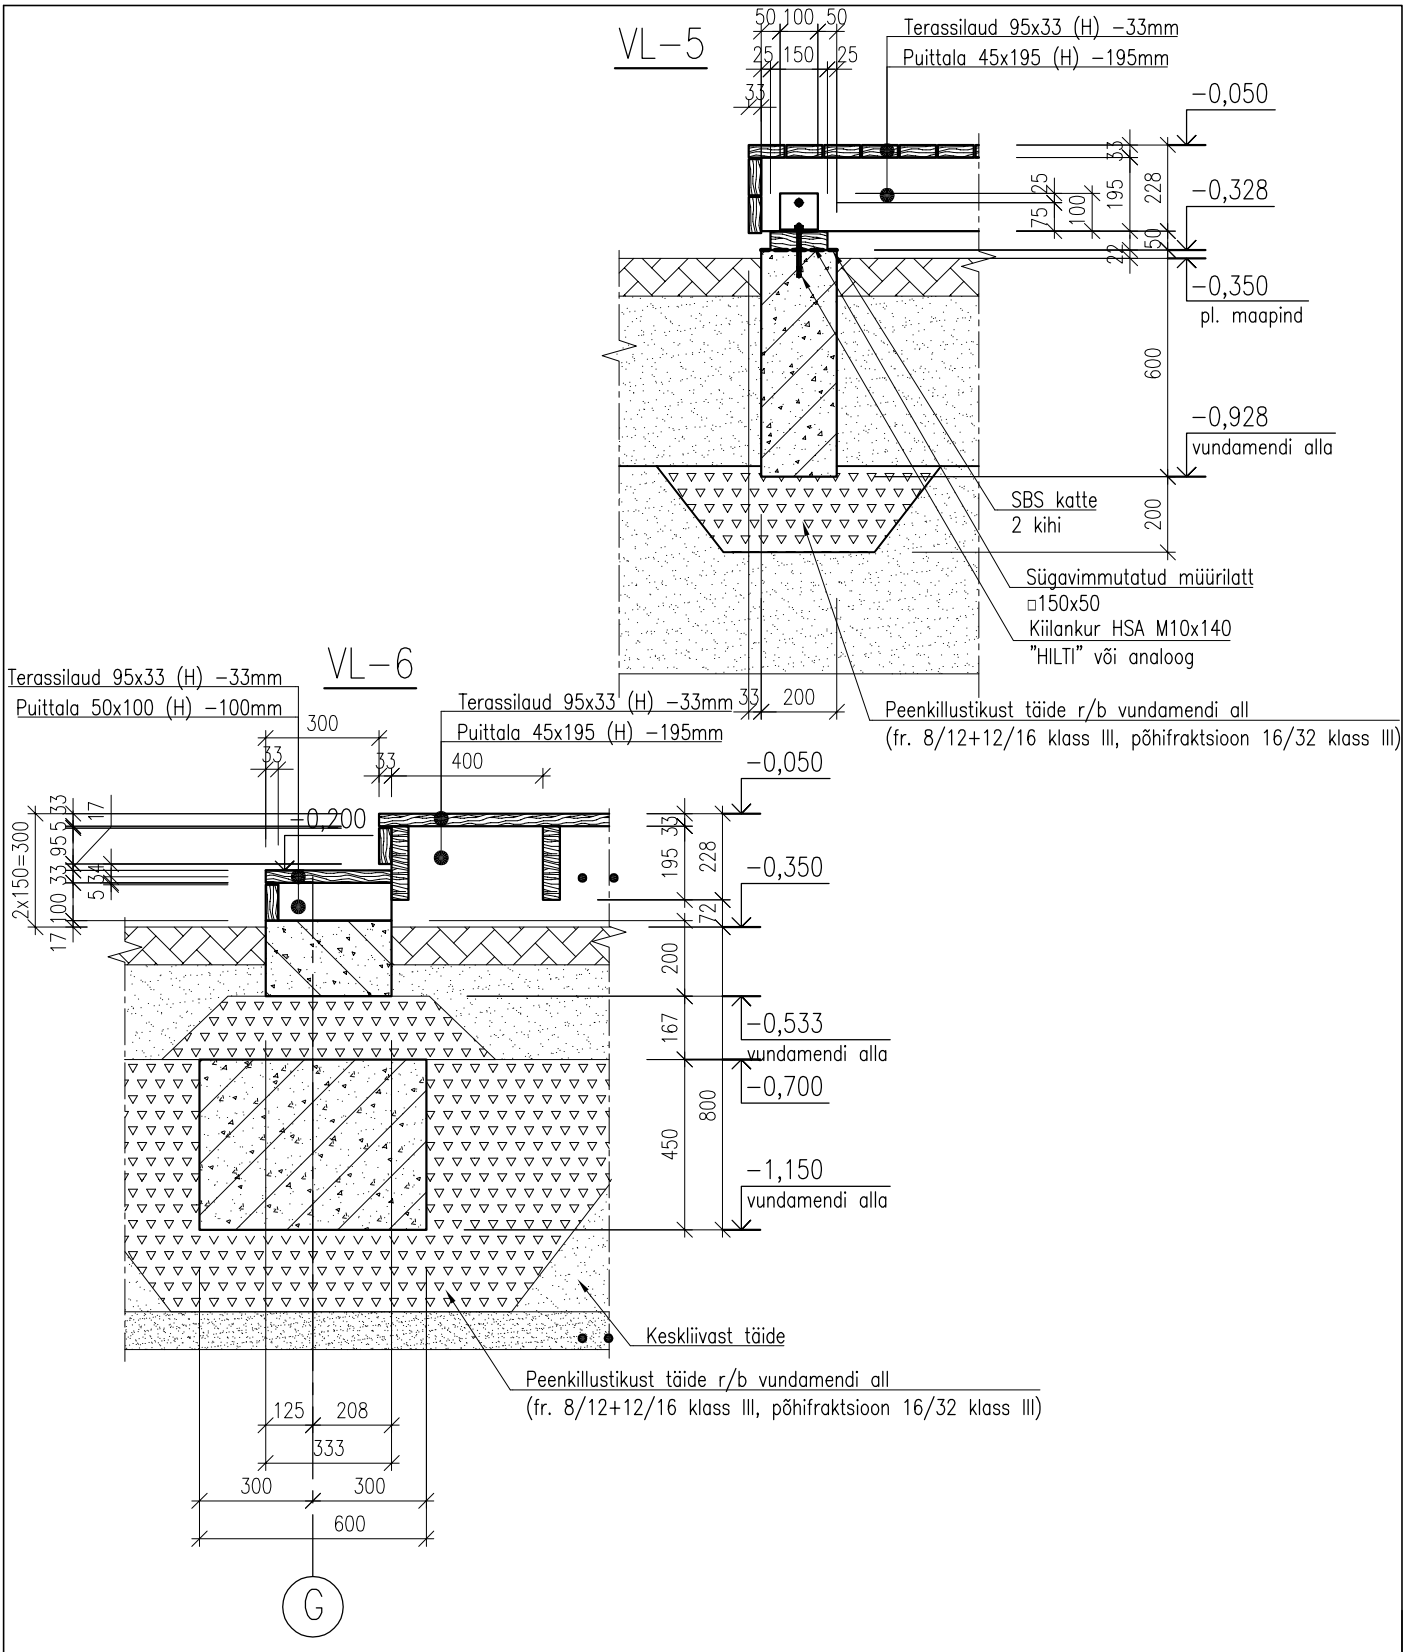

VL-5
50 100 50
25 150 25
33
Terassilaud 95x33 (H) -33mm
Puittala 45x195 (H) -195mm
-0,050
-0,328
-0,350
pl. maapind
-0,928
vundamendi alla
600
228
195
100
75 25
50
22
SBS katte
2 kihi
200
Sügavimmutatud müürilatt
□150x50
Kiilankur HSA M10x140
"HILTI" või analoog
Peenkillustikust täide r/b vundamendi all
(fr. 8/12+12/16 klass III, põhifraktsioon 16/32 klass III)
VL-6
Terassilaud 95x33 (H) -33mm
Puittala 50x100 (H) -100mm
300
33
Terassilaud 95x33 (H) -33mm
Puittala 45x195 (H) -195mm
400
-0,050
-0,200
-0,350
-0,533
vundamendi alla
-0,700
-1,150
vundamendi alla
2x150=300
17 100 33 95 5 33
5 34
17
195 33
228
72
200
167
800
450
Keskliivast täide
Peenkillustikust täide r/b vundamendi all
(fr. 8/12+12/16 klass III, põhifraktsioon 16/32 klass III)
125 208
333
300 300
600
G

T