


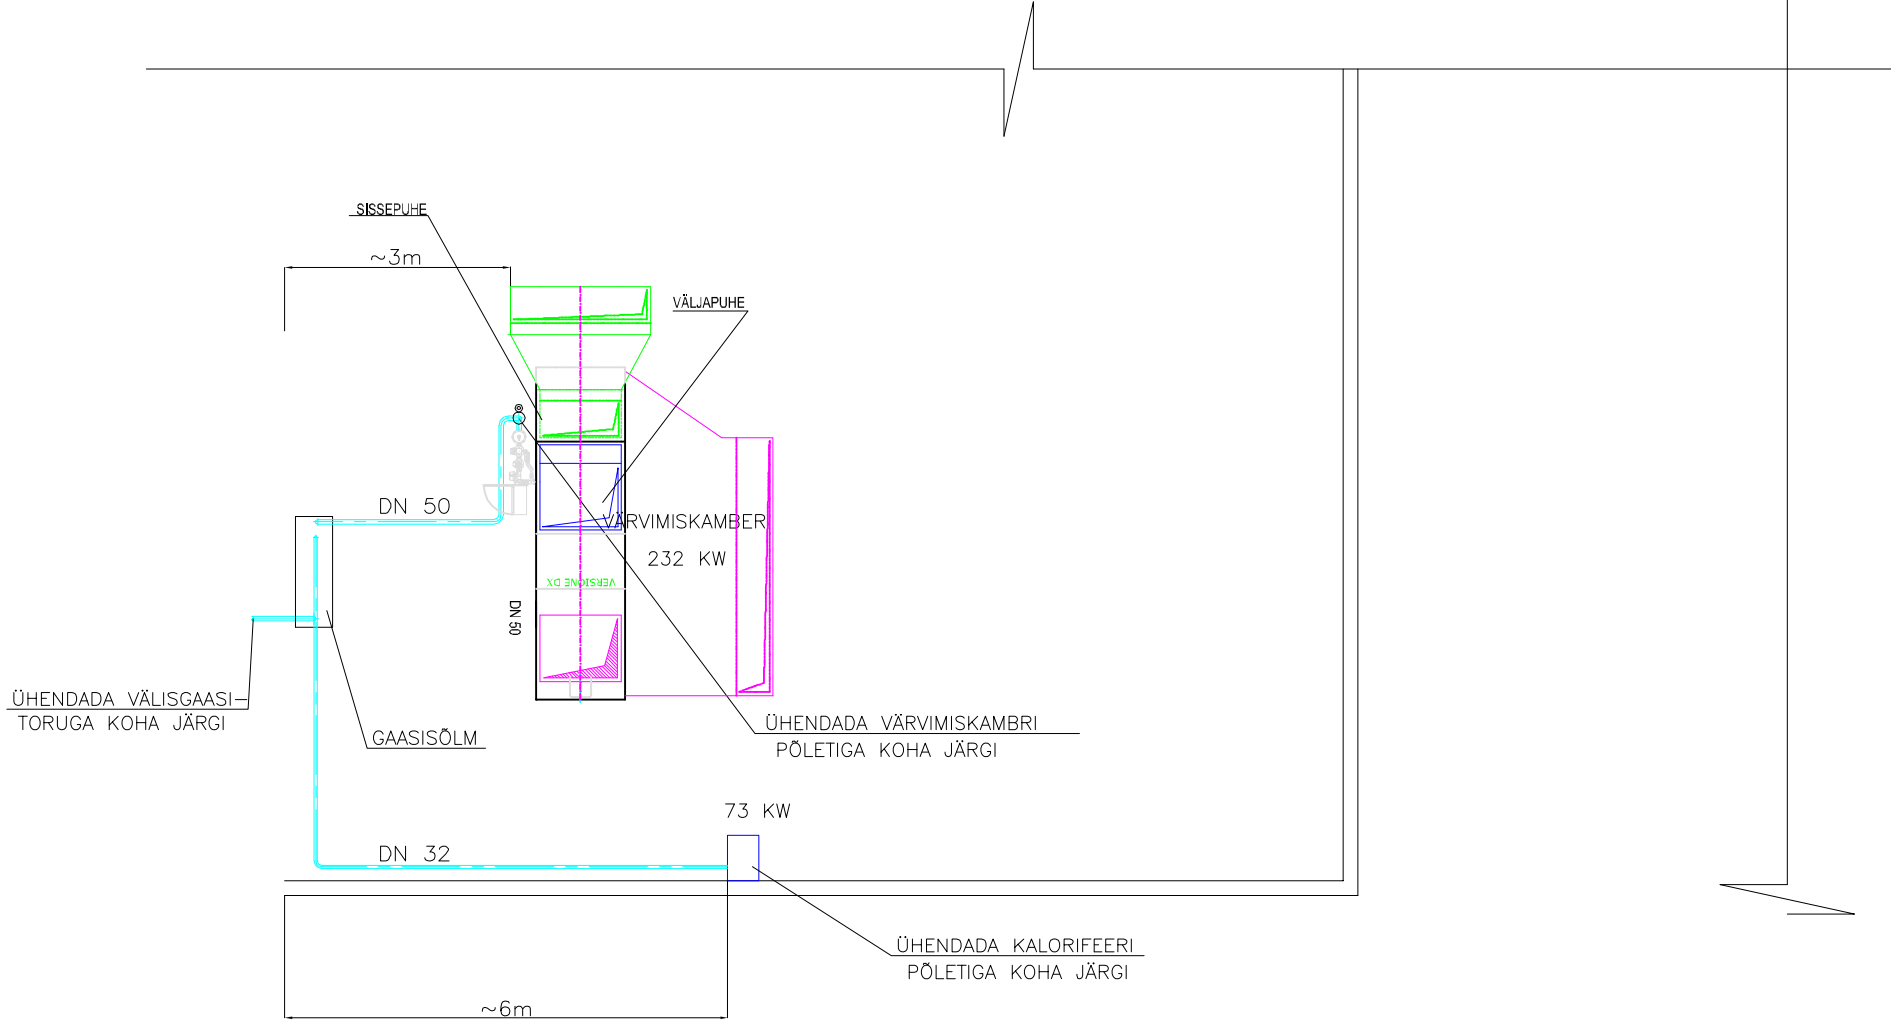

SH
töökoda