


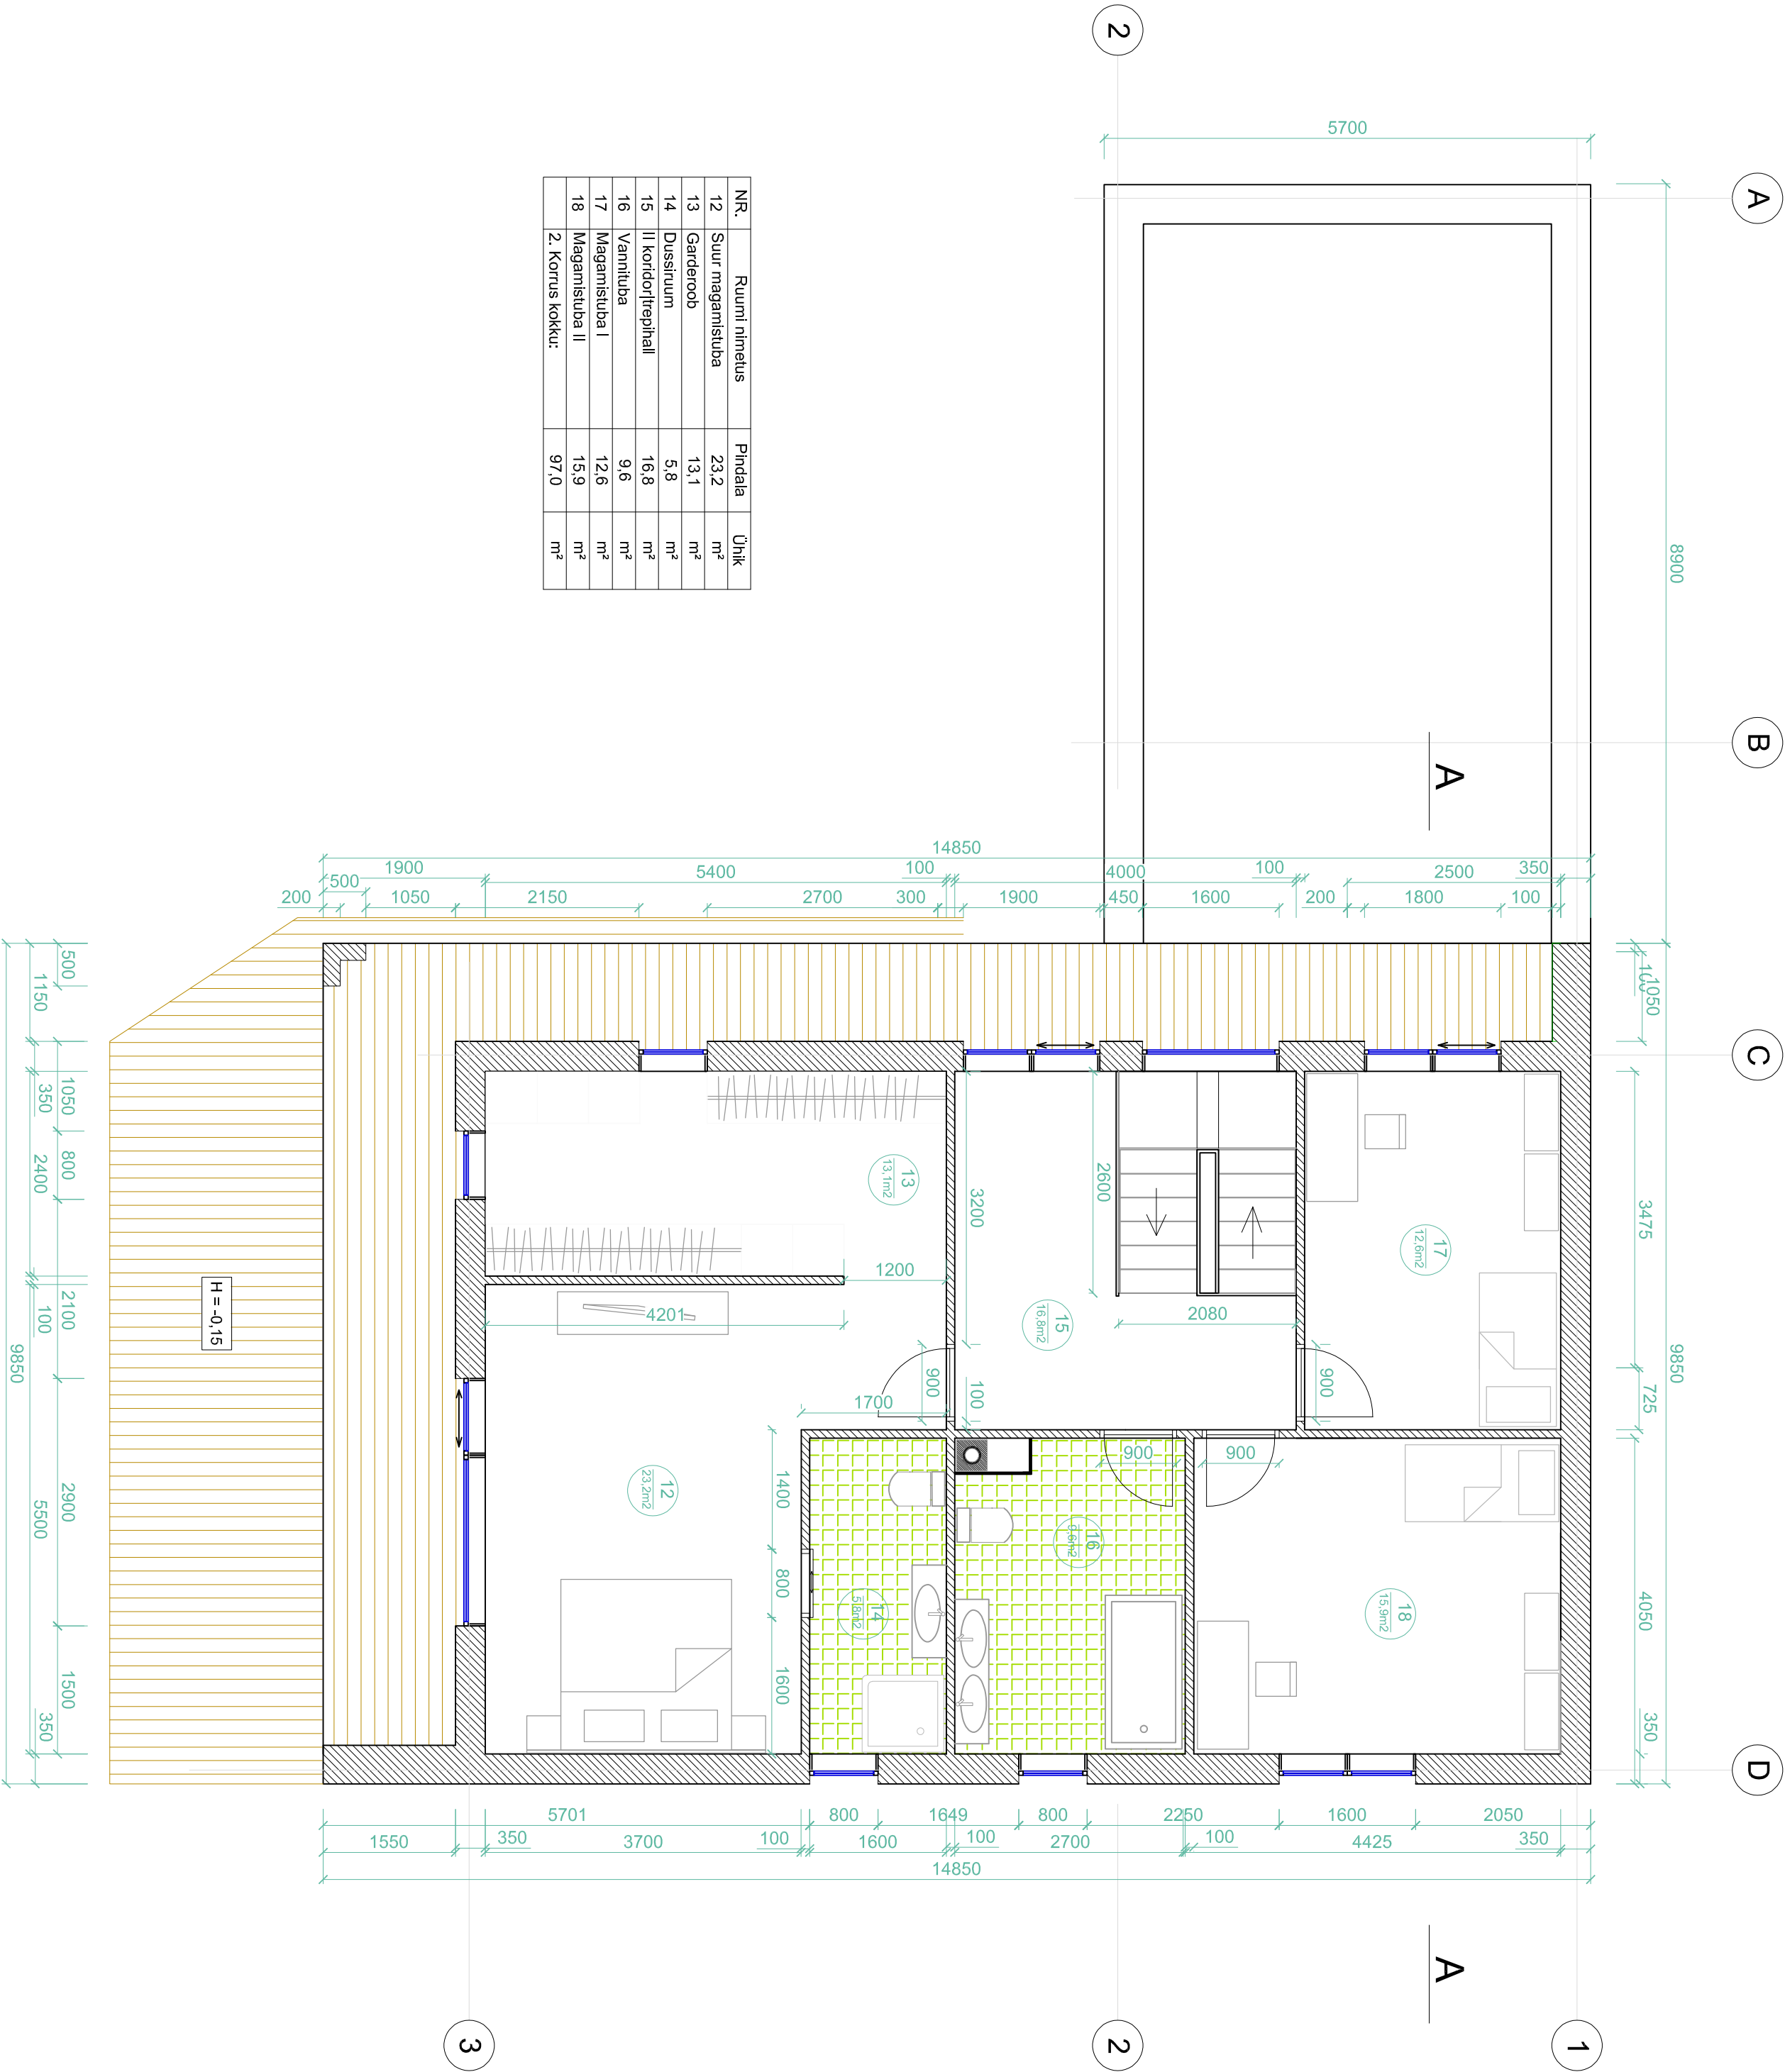

NR.	Ruumi nimetus	Pindala	Ühik
12	Suur magamistuba	23.2	m²
13	Garderob	13.1	m²
14	Dussiruum	5.8	m²
15	II kordor/peiphaal	16.8	m²
16	Vanituba	9.6	m²
17	Magamistuba I	12.6	m²
18	Magamistuba II	15.9	m²
2. korrus kokku:		97.0	m²

Töö nimi:		ÜHEPERE ELAMU		Tellijä:	
Objekti asukoht:					
Joonise nimetus:		2. KORRUS PLaan			
Koostas:					
Kontrollis:					