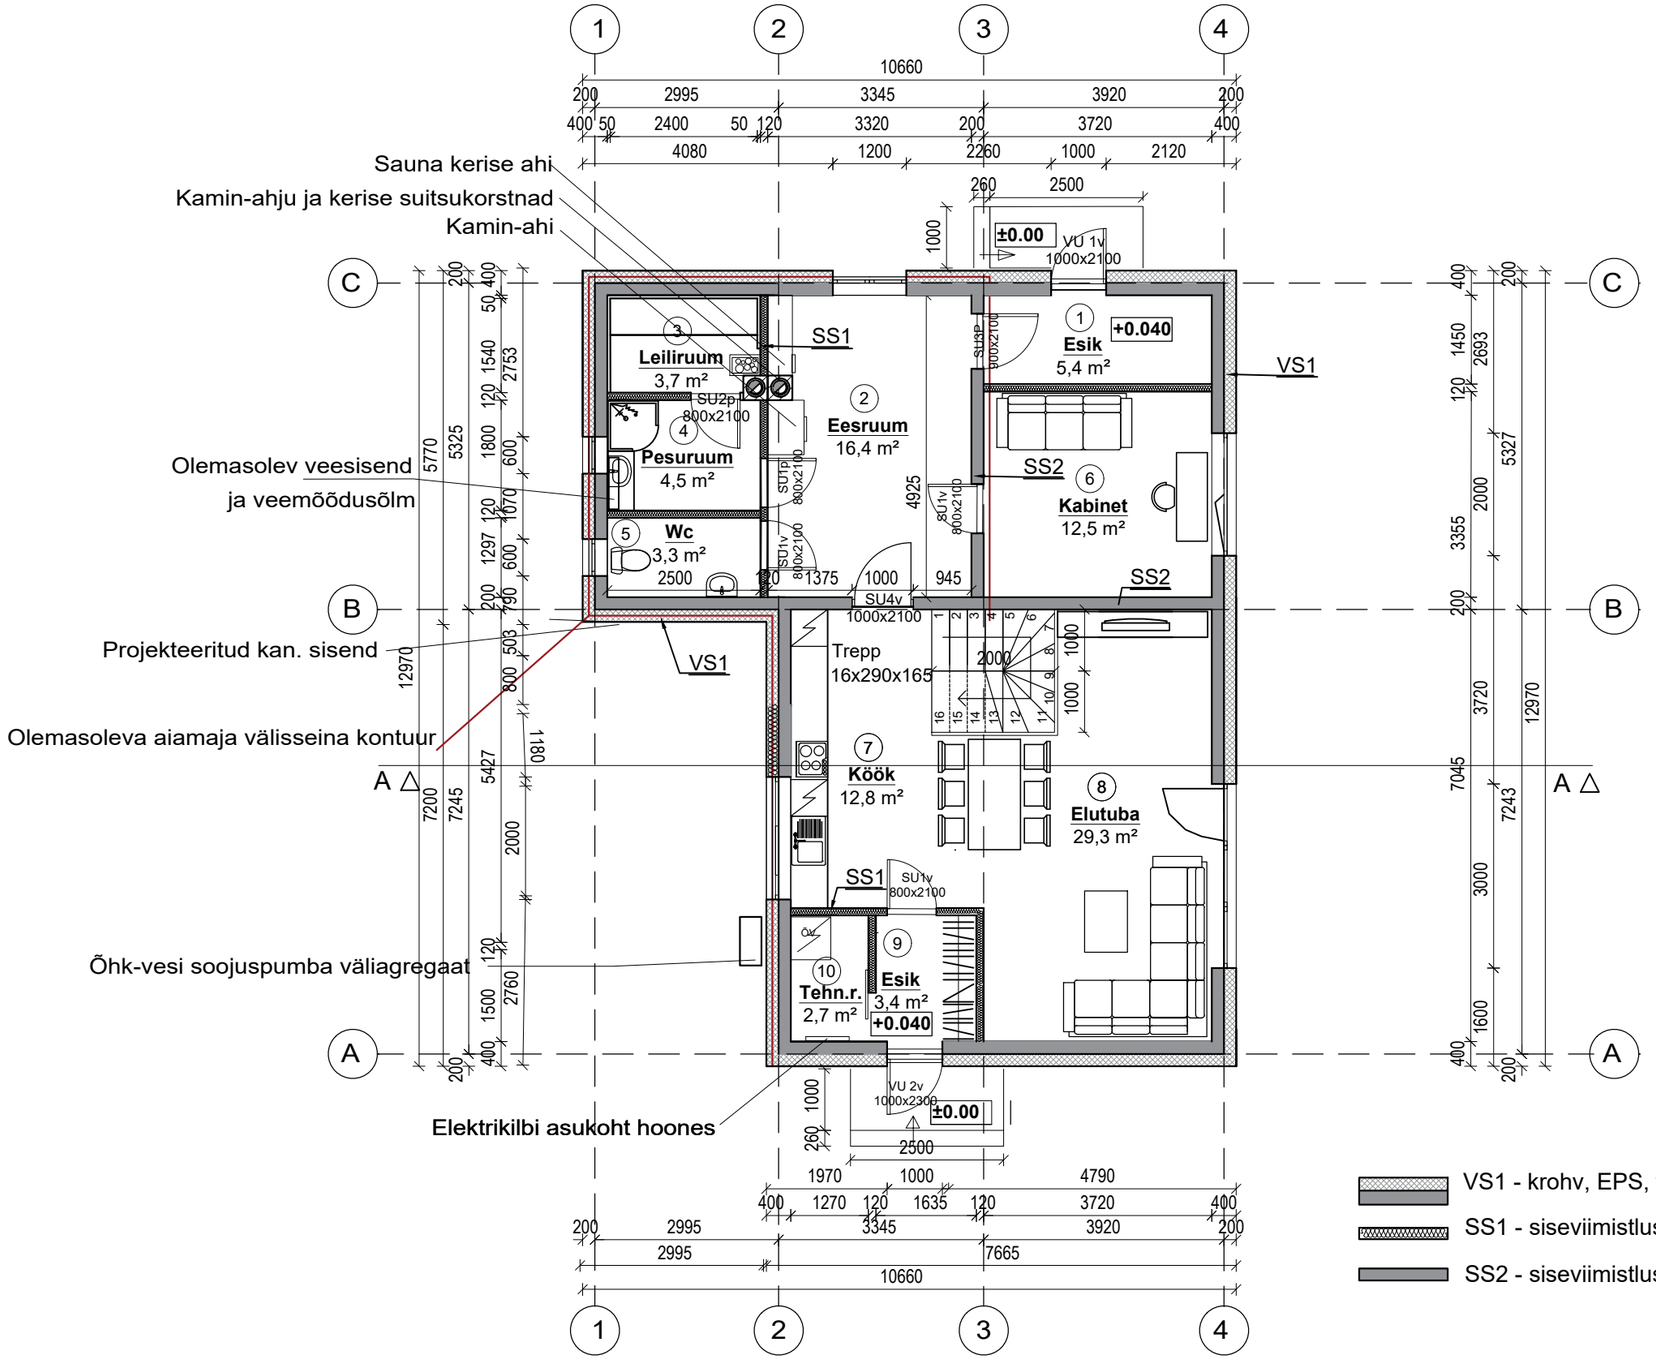

RUUMIDE EKSPLIKATSIOON

1.	Esik	5,4 m²
2.	Eesruum	16,4 m²
3.	Leiliruum	3,7 m²
4.	Pesuruum	4,5 m²
5.	Wc	3,3 m²
6.	Kabinet	12,5 m²
7.	Köök	12,8 m²
8.	Elutuba	29,3m²
9.	Esik	3,4 m²
10.	Tehnoruum	2,4 m²
	Suletud netopind kokku	93,7 m²

VS1 - krohv, EPS, fibo, siseviimistlus

SS1 - siseviimistlus, kipsplaat GEK, karkass+soojustus, kipsplaat GEK, siseviimistlus

SS2 - siseviimistlus, fibo , siseviimistlus