


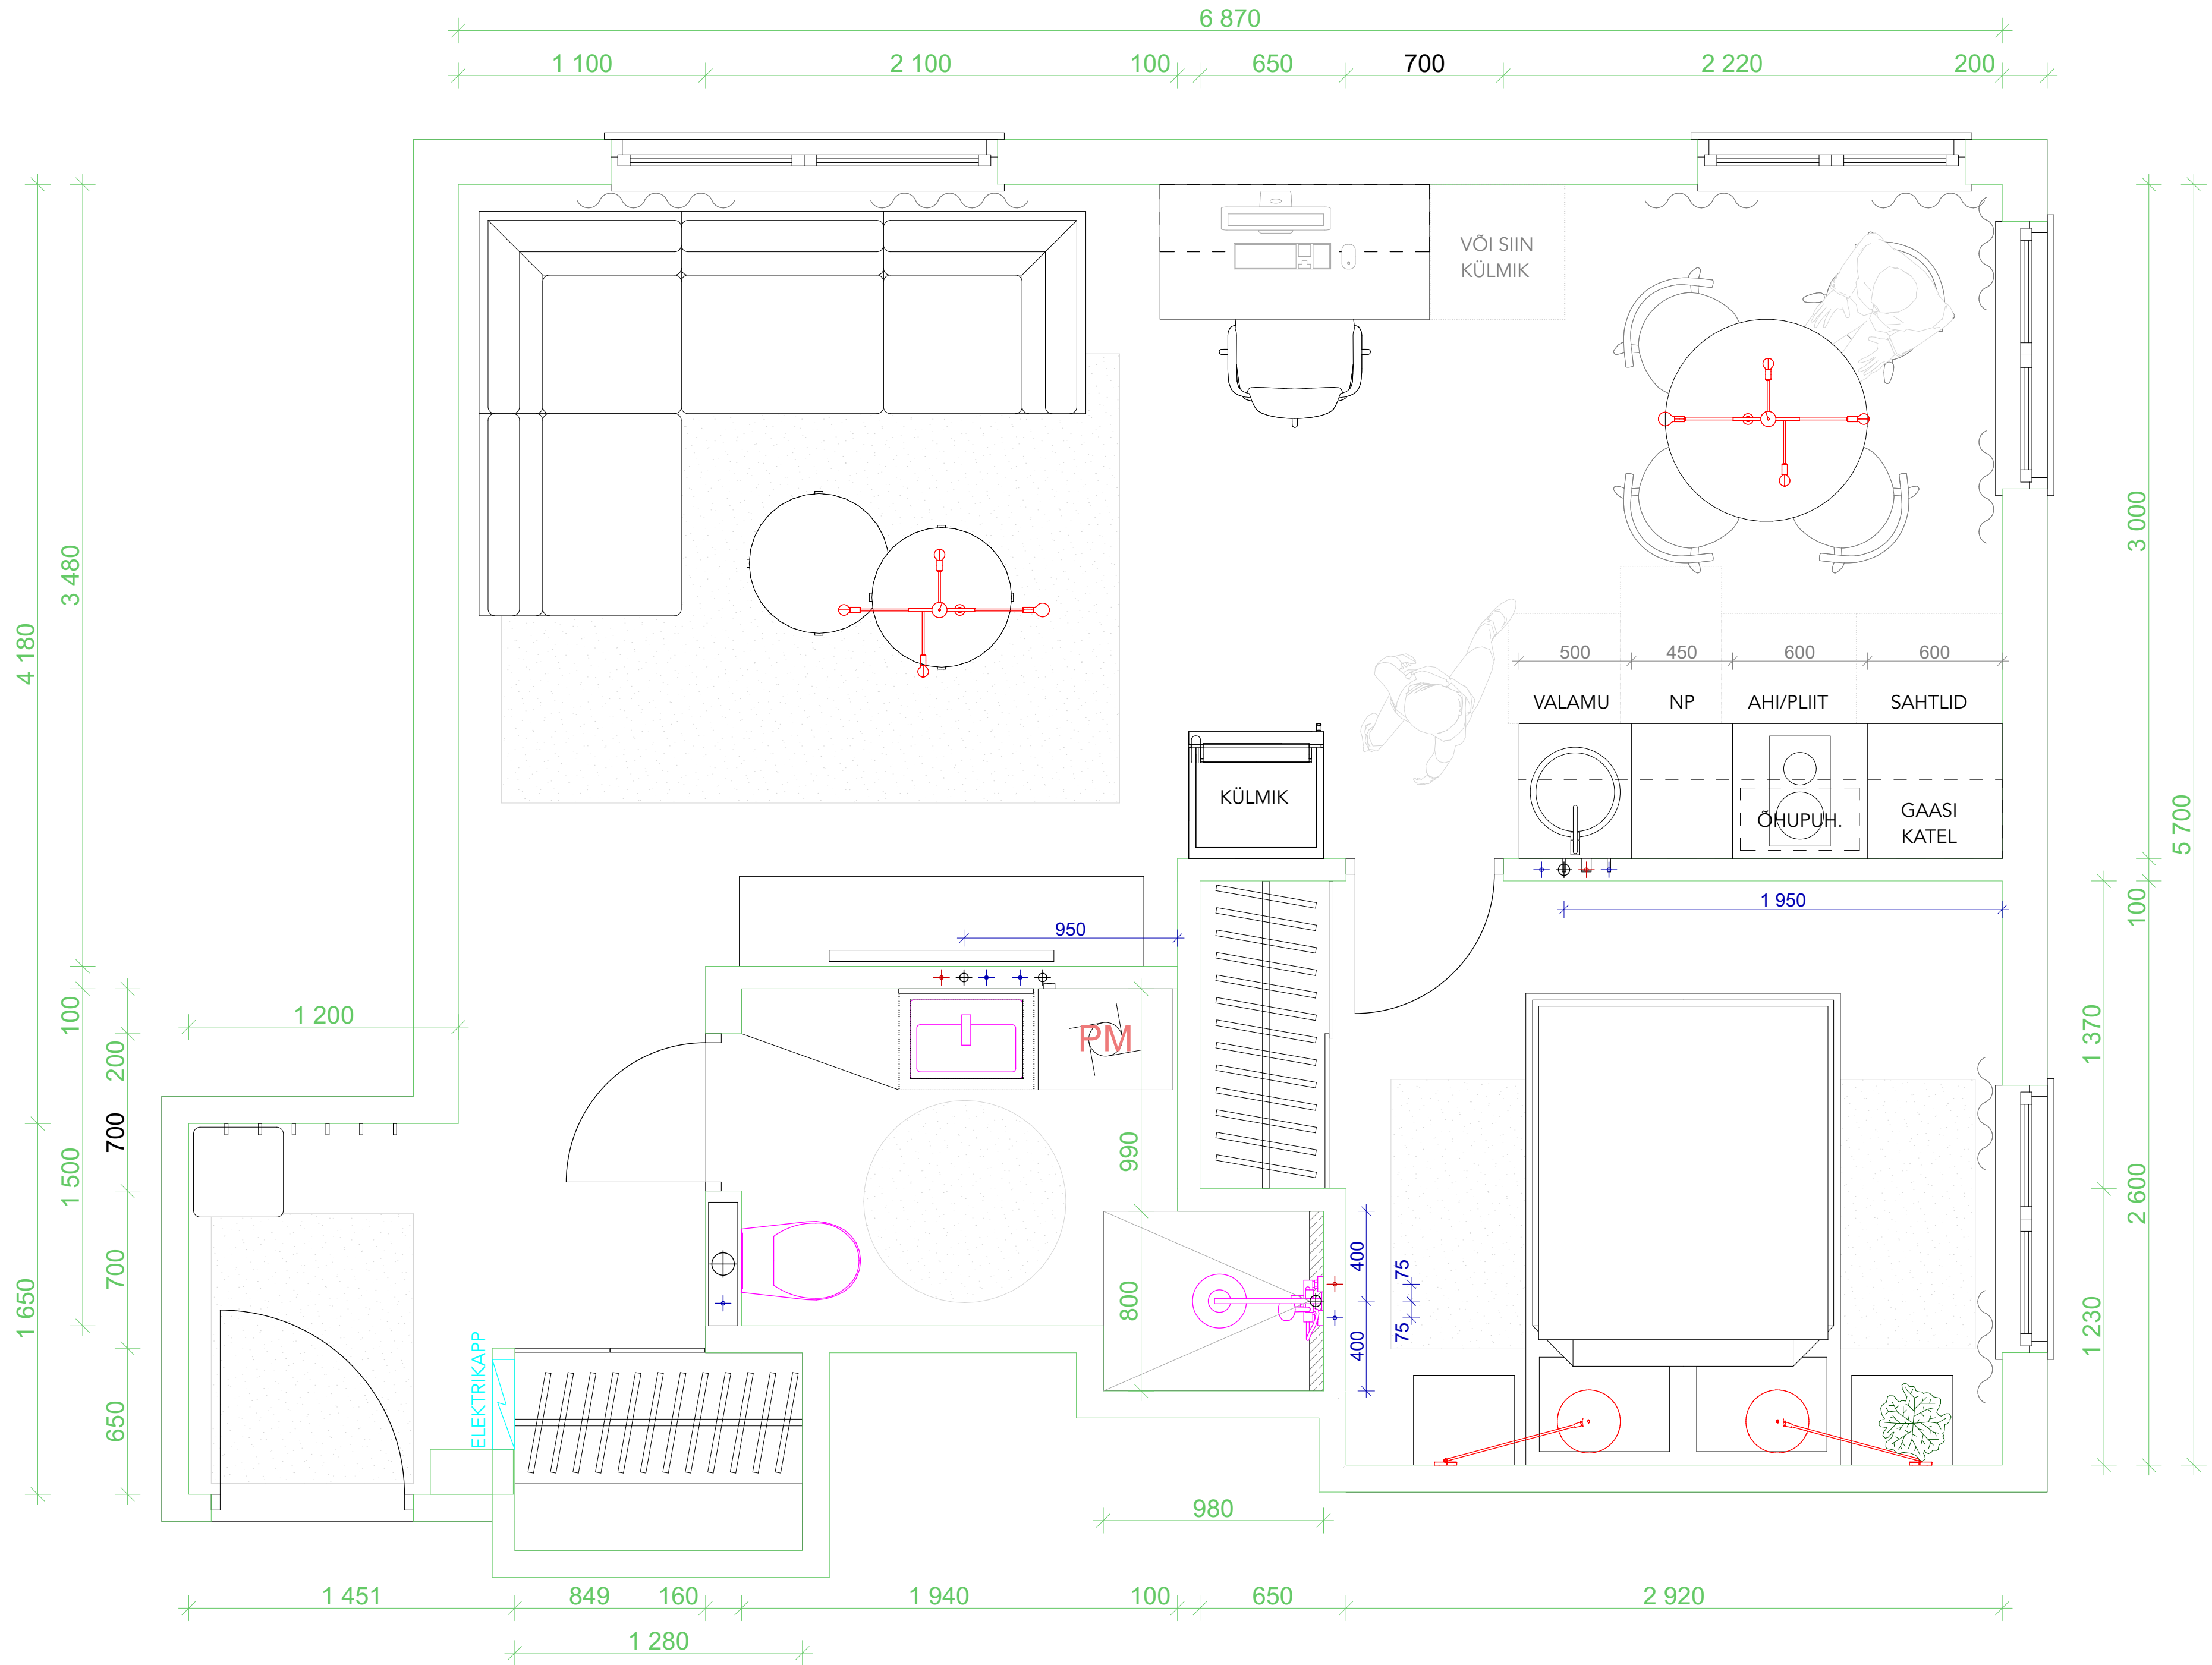

PÕHIPLAAN M 1:20

NB! Mõõtmed kontrollida kohapeal ja kohandada vastavalt reaalsele olukorrale.  
JOONISE FORMAAT: A2