


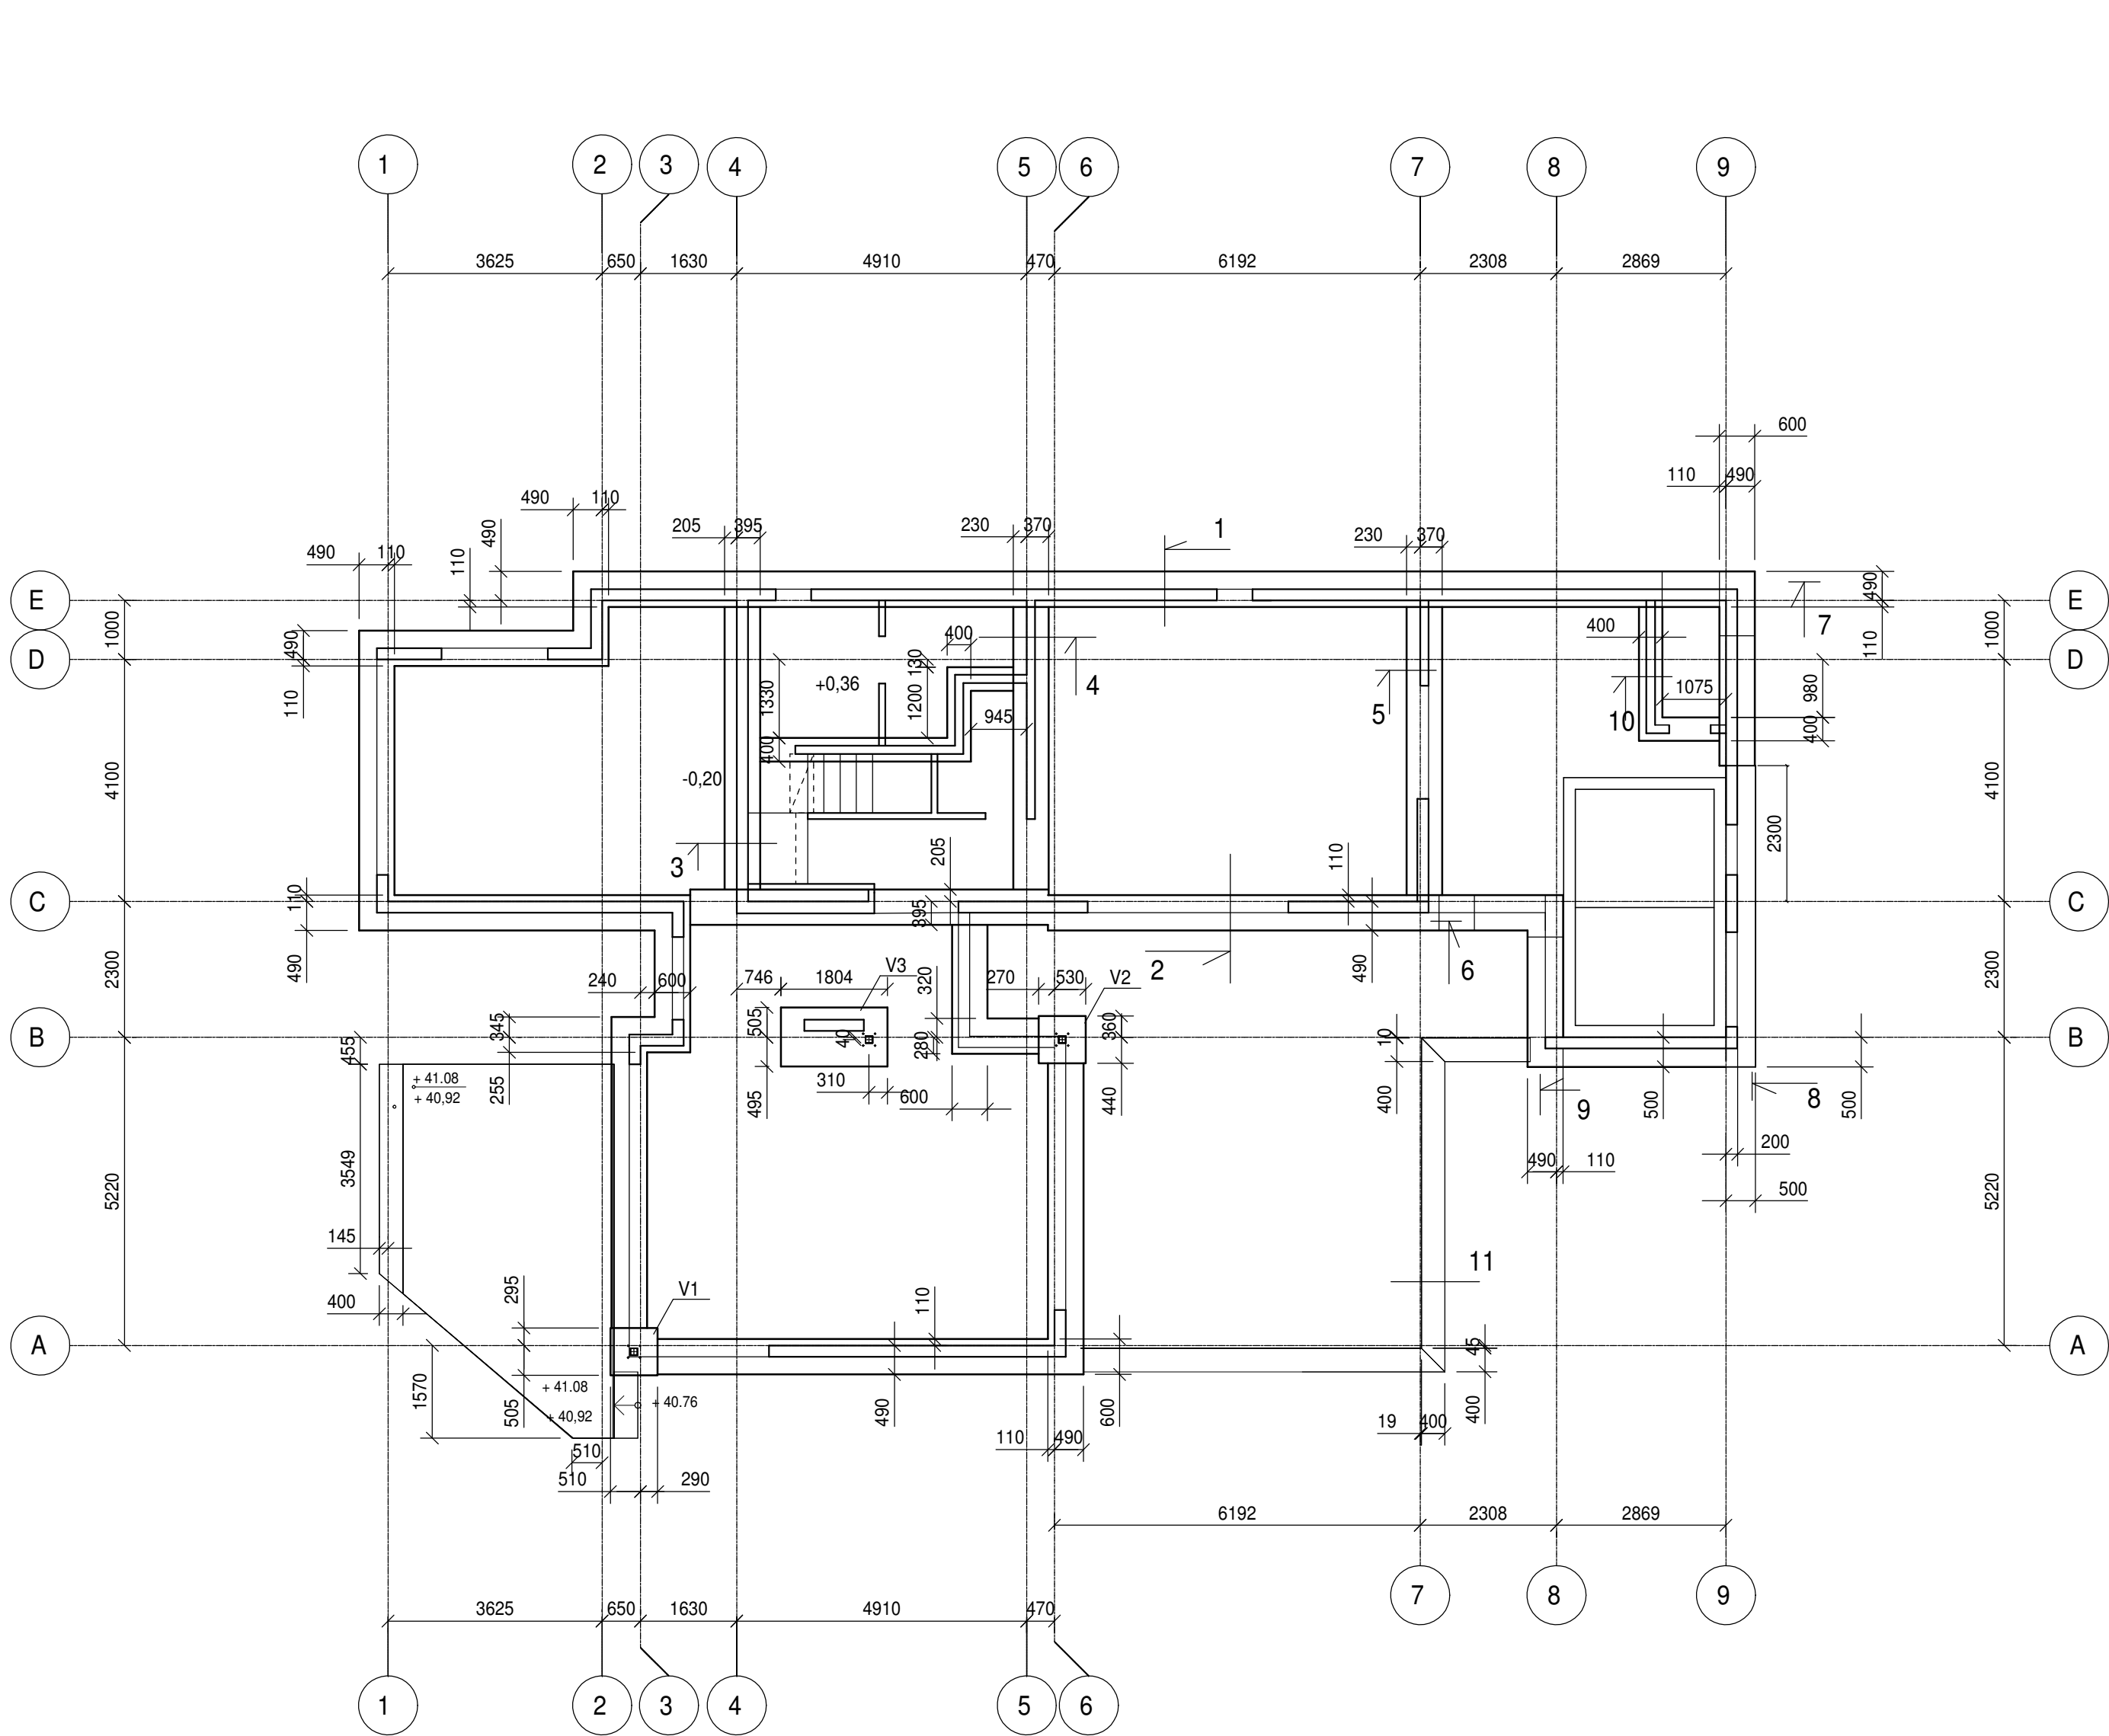

LÕIGE 1-1	VT. JOONIST K-002
LÕIGE 2-2	VT. JOONIST K-003
LÕIGE 3-3	VT. JOONIST K-004
LÕIGE 4-4	VT. JOONIST K-005
LÕIGE 5-5	VT. JOONIST K-006
LÕIGE 6-6	VT. JOONIST K-007
LÕIGE 7-7	VT. JOONIST K-008
LÕIGE 8-8	VT. JOONIST K-009
LÕIGE 9-9	VT. JOONIST K-010
LÕIGE 10-10	VT. JOONIST K-011
LÕIGE 11-11	VT. JOONIST K-012

POSTI VUND. V1	VT. JOONIST K-013
POSTI VUND. V2	VT. JOONIST K-014
POSTI VUND. V3	VT. JOONIST K-015

- MÄRKUSED:
- KÕIK KÕRGUSED ON ANTUD SUHTELISTE KÕRGUSMÄRKIDENA. ±0.000 = 41,10
 - KÕIK MÕÖDUD ON MILLIMEETRITES.
 - BETONONSTRUKTSIOONIDE TOLERANTSID: TOLERANTSIKLASS 1 (EVS-ENV 13670-1:2003).
 - BETONONSTRUKTSIOONIDE KESKONNAKLASS XC2.
 - SARRUSE KAITSEKIHT:
ÜLDISELT: MINIMAALNE > 25mm NIMIKATSEKIHT > 35mm.
BETONEERISIMSEL VASTU PINNAST: MINIMAALNE > 50mm NIMIKAITSEKIHT > 60mm.
 - EHITUSTÖÖDE TEOSTAMISEL JÄLGIDA MaaRYL2010 JA TarindIRYL2010 KVALITEEDINÕUDEID.
 - ARMATUURI JÄTKAMISEL ÜLEKATE: >40d
 - SARRUSELE ANTUD VÄLIMISED PAINUTUSMÕÖDUD. SARRUSE PIKKUSE L ARVUTUSEL EI OLE ARVESSE VÕETUD PAINUTUAMISRAADIUSEST TULENEVAT PIKKUSE MUUTUST.
 - VUNDAMENDI ARMEERIMIST VÕIB ALUSTADA PÄRAST KÕIKIDE AVADE, HÜLSSIDE JA KOMMUNIKATSIOONIDE PAIGALDAMIST

- KONSTRUKTSIOONI BETOON C20/25, 18,5M³
- ARMATUUR A 500c
- ARMATUUR AVADE KOHAL NIHUTADA AVA KÕRVALE.
- KONSTRUKTSIOONI VALMISTAMIS TOLERANTSID PEAVAD VASTAMA BY39 NORMAALKLASSI NÕUETELE, NÕUDED PUHASVALULE VASTAVALLT BY40 1.KLASSI NÕUETELE,
- VUNDAMENDI ARMEERIMIST VÕIB ALUSTADA PÄRAST KÕIKIDE AVADE, HÜLSSIDE JA KOMMUNIKATSIOONIDE PAIGALDAMIST VASTAVALT ERIOADE TÖÖJOONISTELE.

- VUNDAMENTIDE ALUSEKS ON LIIV.
- Ülekattepikkused jätkamistel ja ristumistel 40Ø
 - Ühes ristlõikes jätkatavate varraste osakaal <50%
 - Samas ristlõikes tohib jätkata maks. kaks pikivarrast
 - Armatuuri minimaalsed kaitsekihid: küljed 30mm , põhi 50mm
 - Joonistel ei ole kajastatud eriosade poolt vajalikke avasid ega elemente, need täpsustada eriosade projektdokumentatsioonist (nt. maandusjuhe, läbiviigud jmt).

Vundeerimistõid on soovitav teha kuivemal aastaajal, mil pinnaseveetase on madalseisus.

- Tehnovõrkude sisestused täpsustada vastavalt eriosade projektile.

- MEHHAANILISELT TIHENDATUD KILLUSTIK > 100mm, TERISUS 16-32mm (KANDEVÕIME EI > 50MPa)