


Vundamendi plaan

MK 1:100

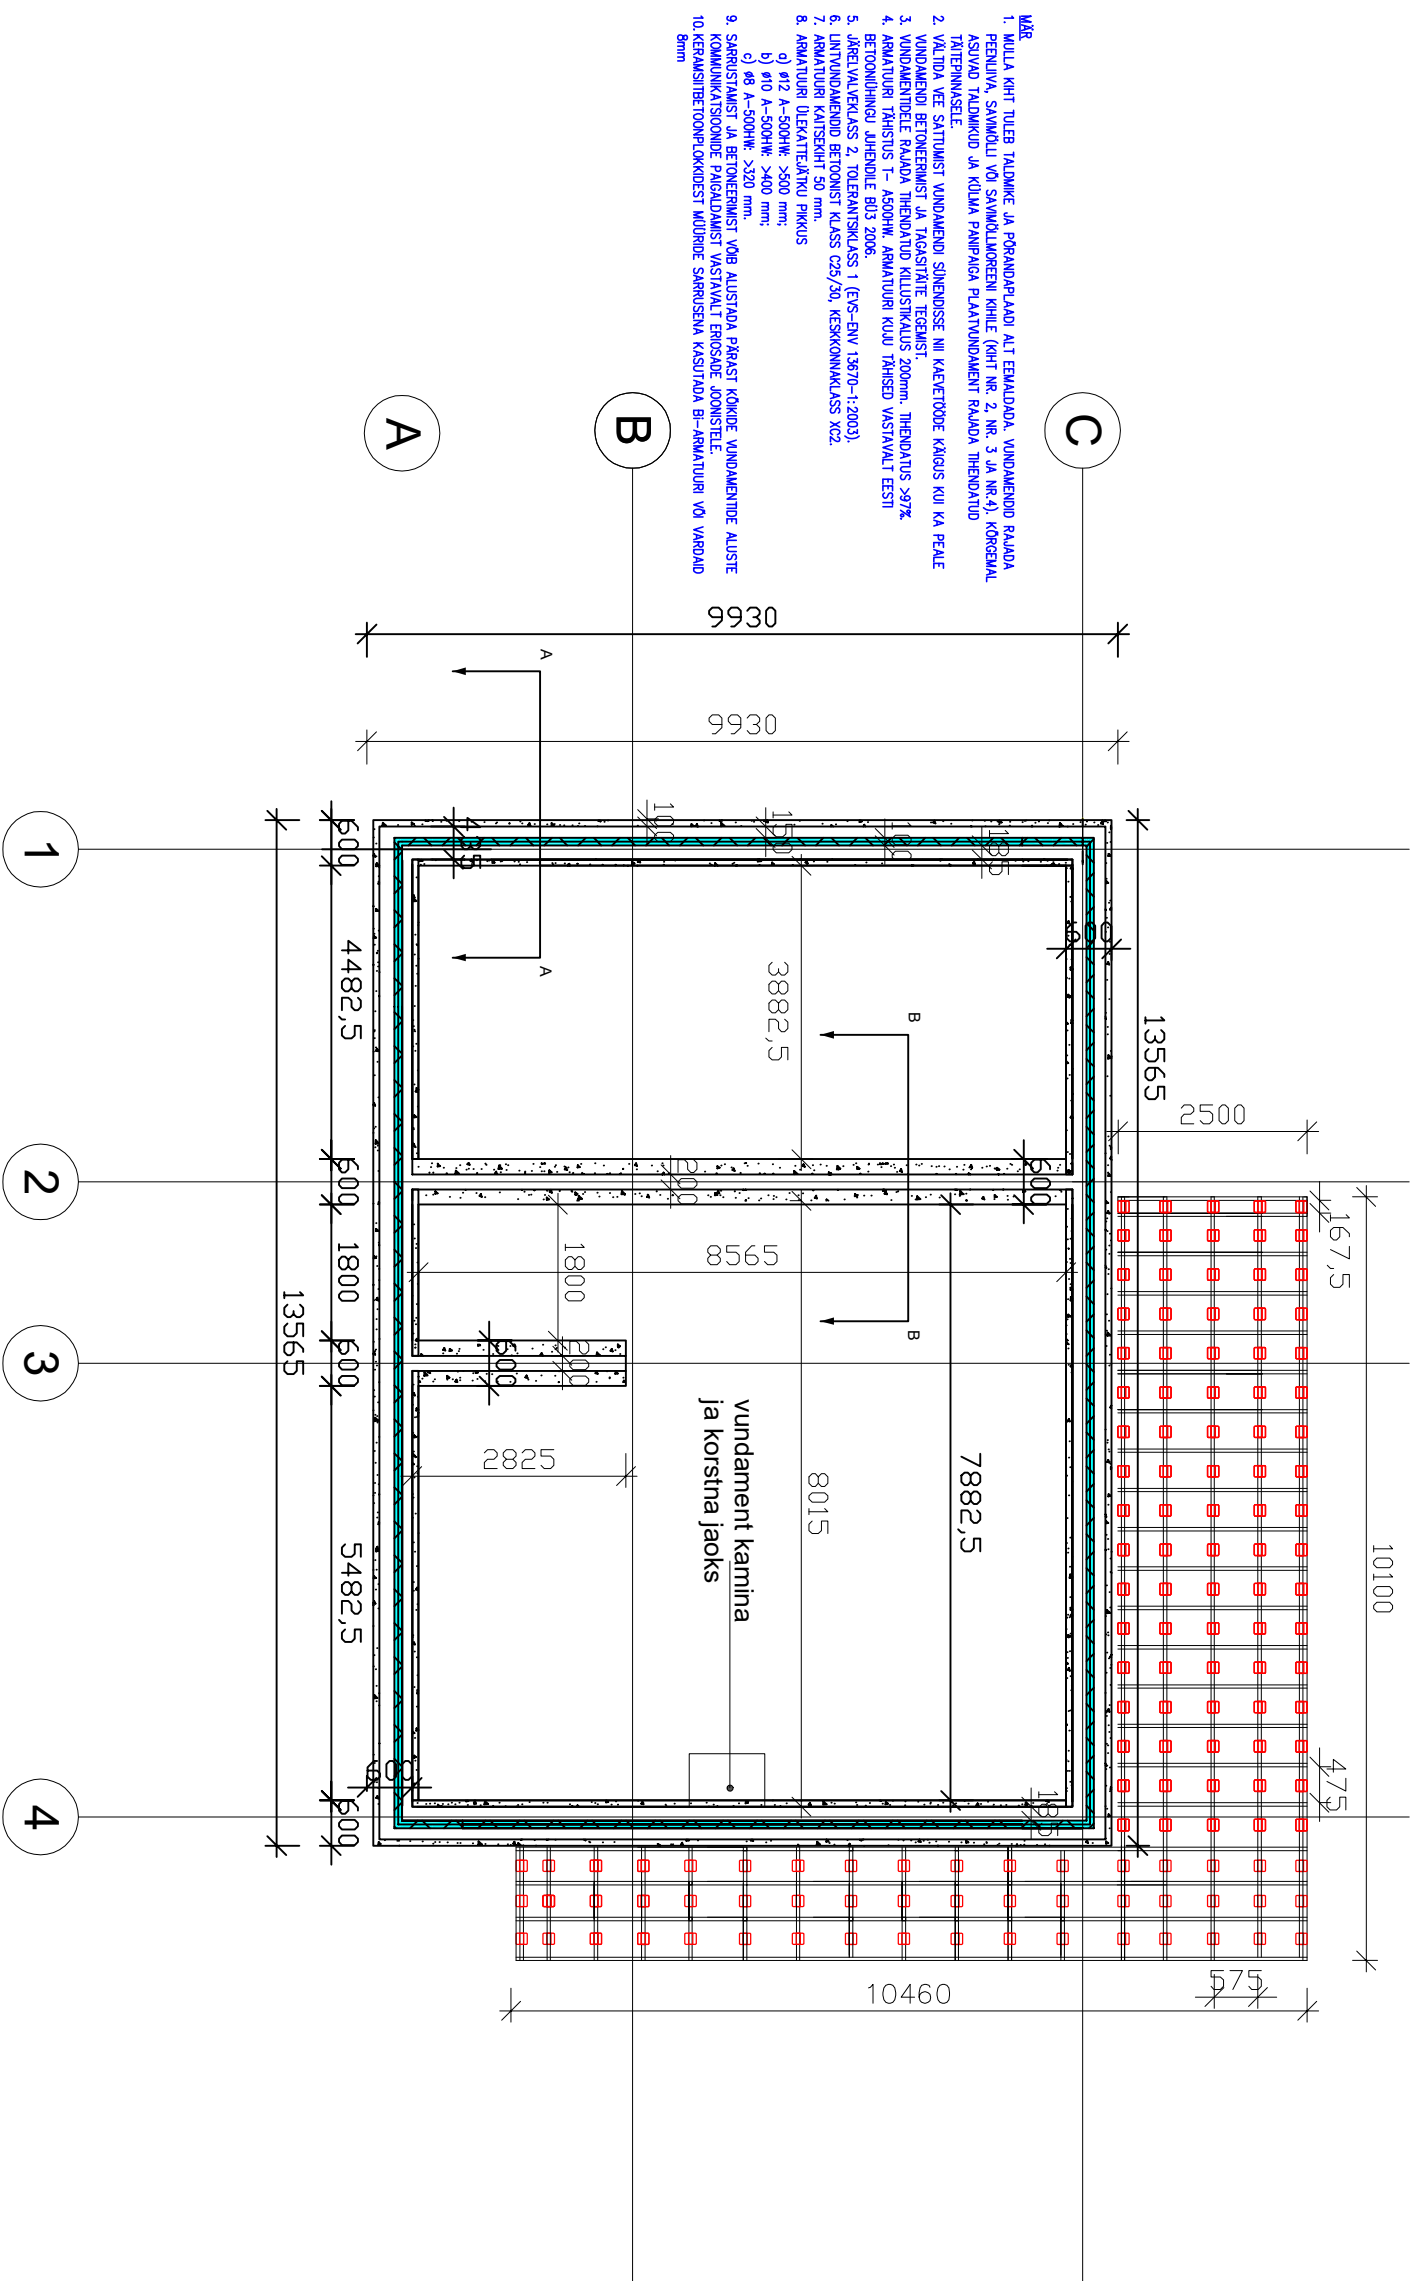

Tellija	Joonise nimetus VUNDAMENDI PLAAN	
	Koostas:	· · ·
	Teostus	M 1:100
	Kuupäev	16.11.18. VUND-3