

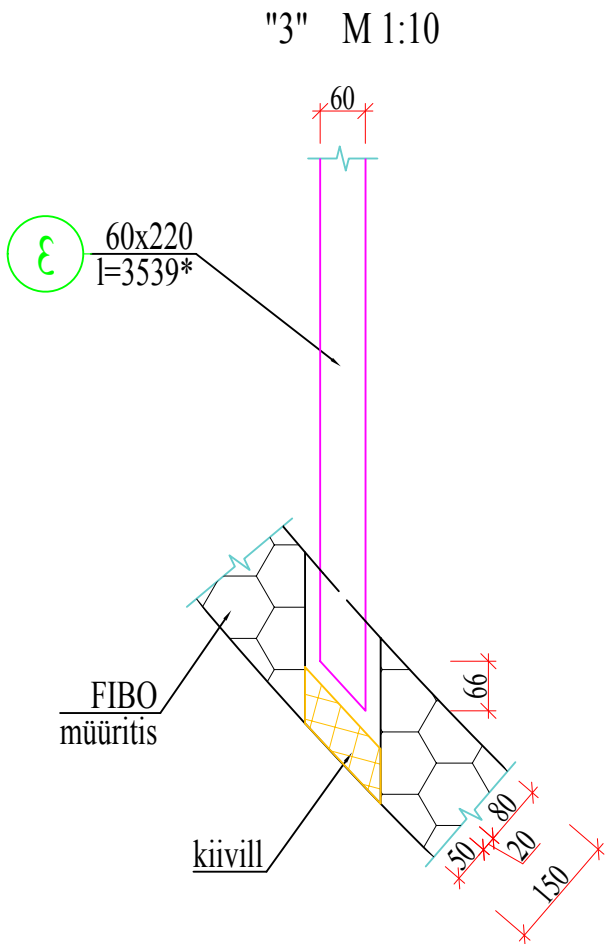
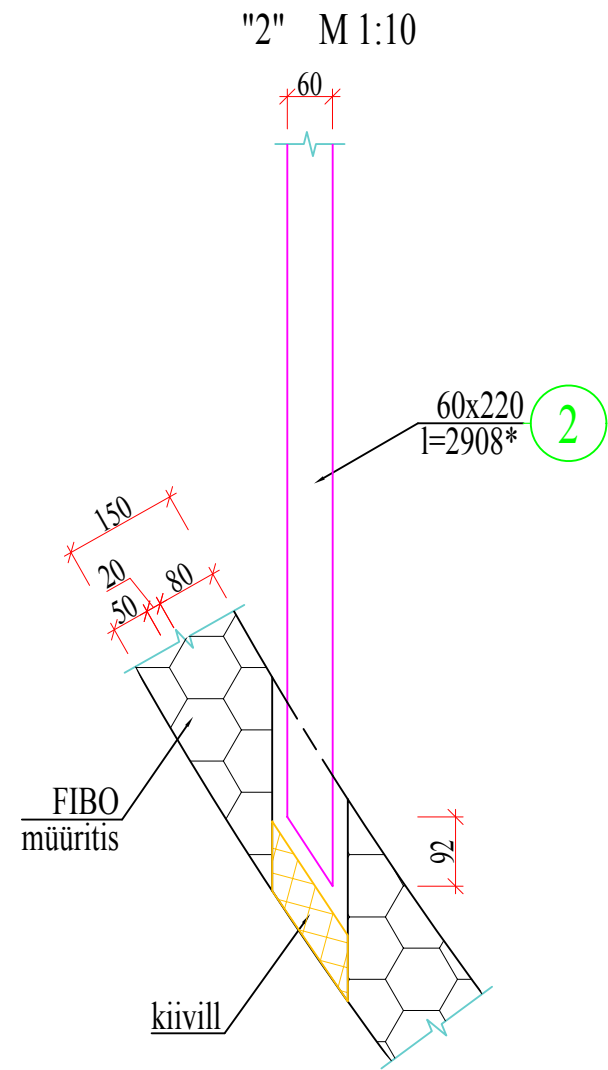


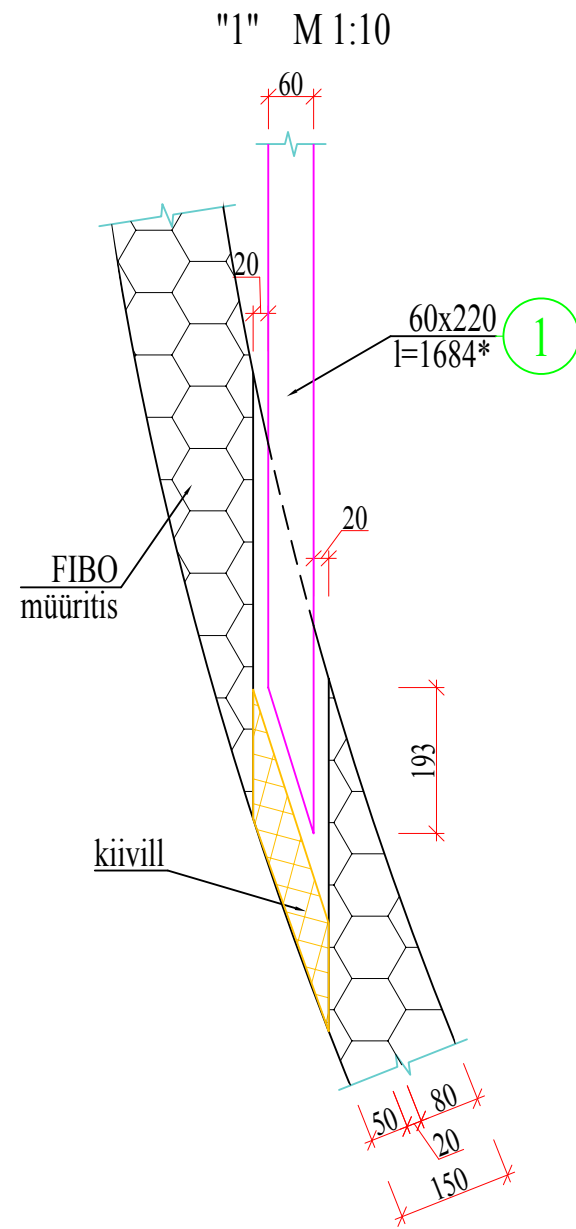










II k. VAHELAETALADE PLAAN M 1:50

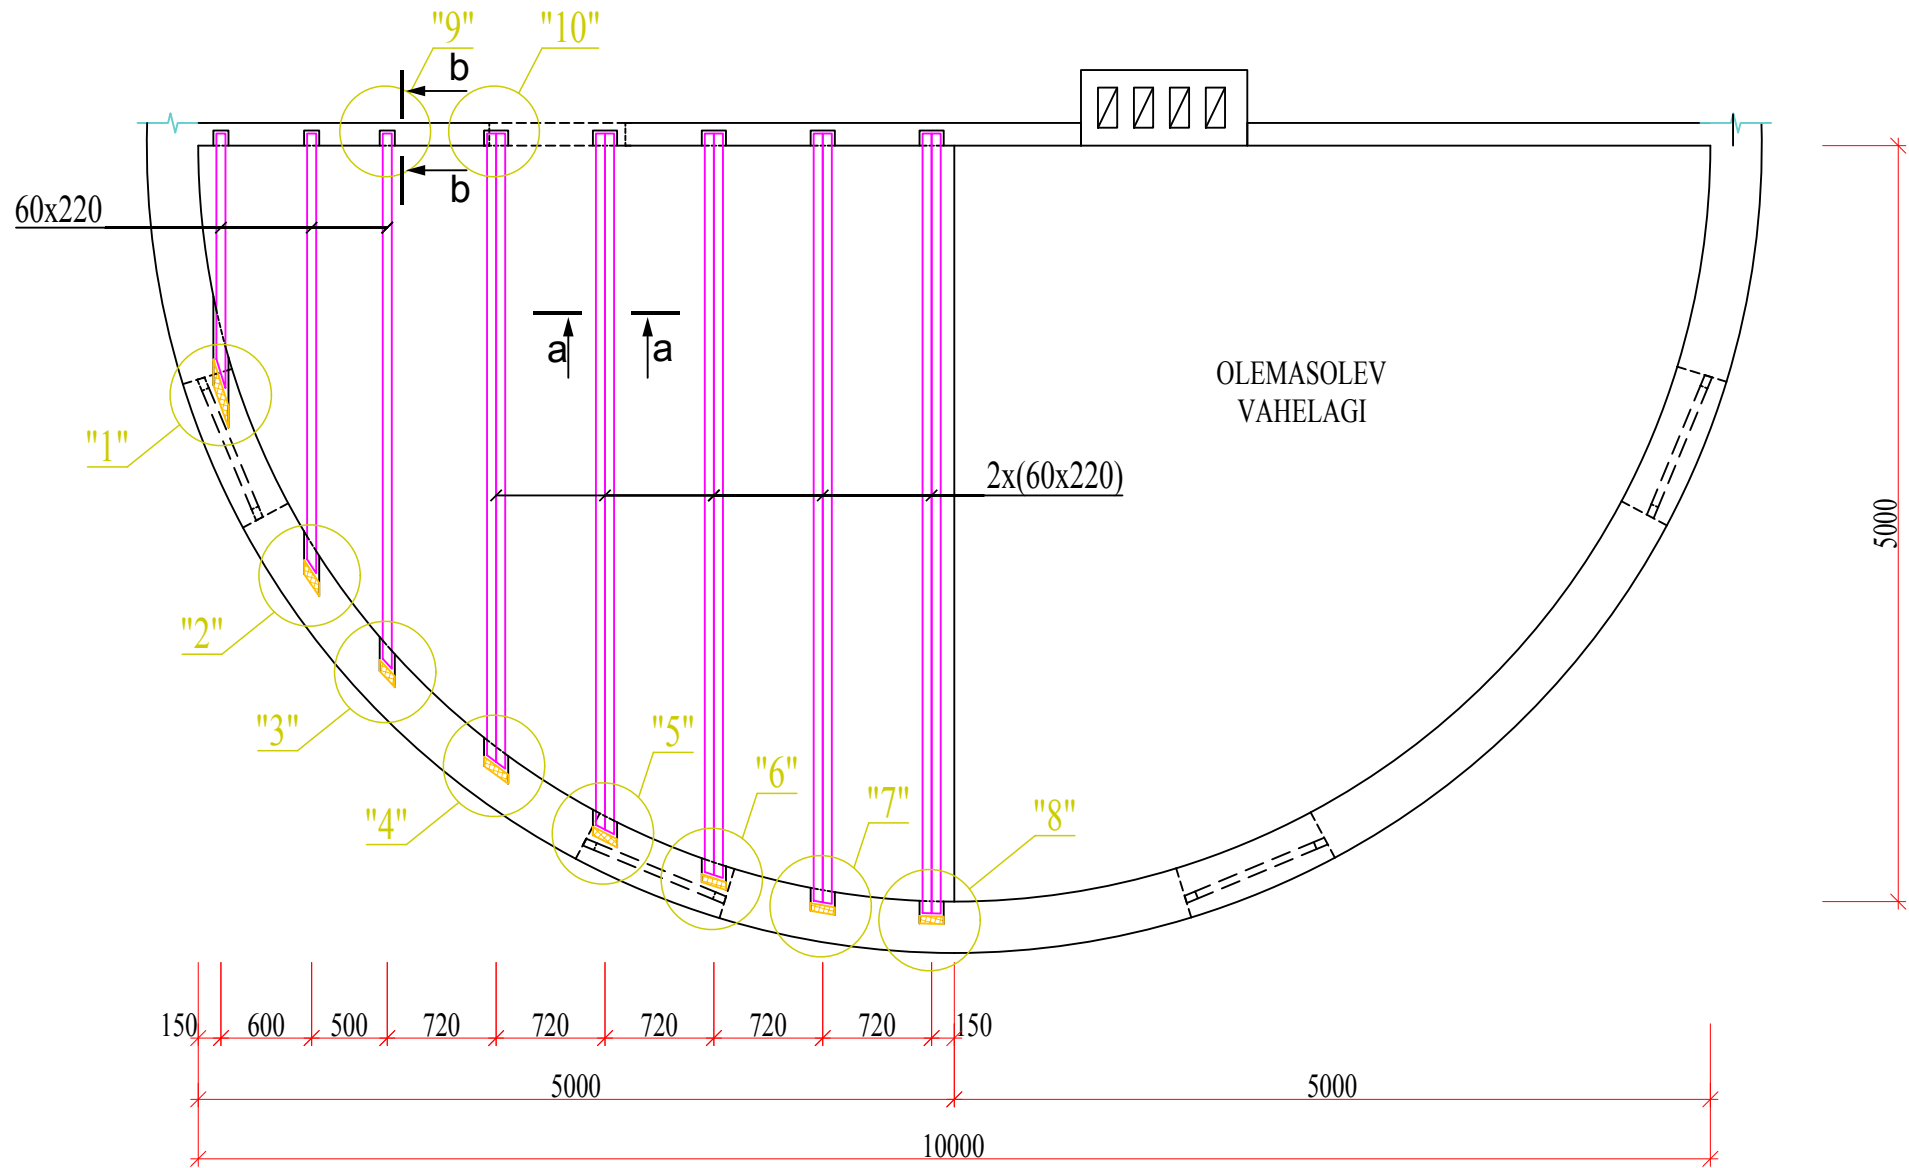

SAEMATERJALI KOKKUVÕTE

POS NR	RISTLÕIGE	ARV TK	PIKKUS MM	KOGUS KOKKU		MÄRKUS
				PIKKUS M	MAHT M³	
1	60x220	1	1684*	1.684	0.022	C24 niiskusesisaldus 8...1%
2	60x220	1	2908*	2.908	0.038	C24 niiskusesisaldus 8...1%
3	60x220	1	3539*	3.539	0.047	C24 niiskusesisaldus 8...1%
4	60x220	1	4157*	4.157	0.055	C24 niiskusesisaldus 8...1%
5	60x220	1	4201*	4.200	0.055	C24 niiskusesisaldus 8...1%
6	60x220	1	4604*	4.604	0.061	C24 niiskusesisaldus 8...1%
7	60x220	1	4635*	4.635	0.061	C24 niiskusesisaldus 8...1%
8	60x220	1	4904*	4.903	0.065	C24 niiskusesisaldus 8...1%
9	60x220	1	4924*	4.924	0.065	C24 niiskusesisaldus 8...1%
10	60x220	1	5085*	5.085	0.067	C24 niiskusesisaldus 8...1%
11	60x220	1	5095*	5.095	0.067	C24 niiskusesisaldus 8...1%
12	60x220	1	5157*	5.157	0.068	C24 niiskusesisaldus 8...1%
13	60x220	1	5159*	5.159	0.068	C24 niiskusesisaldus 8...1%

Σ=0,74
m³

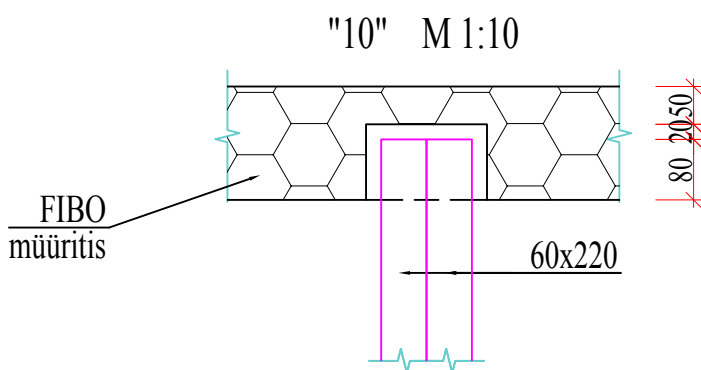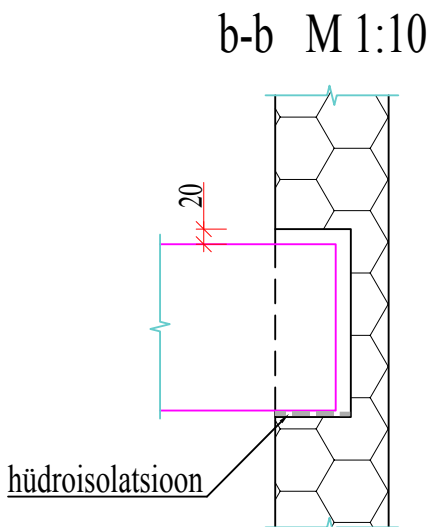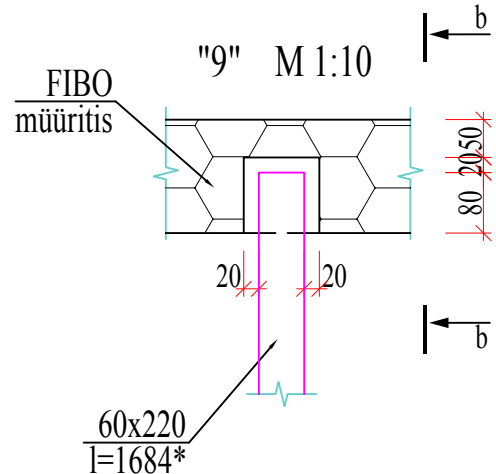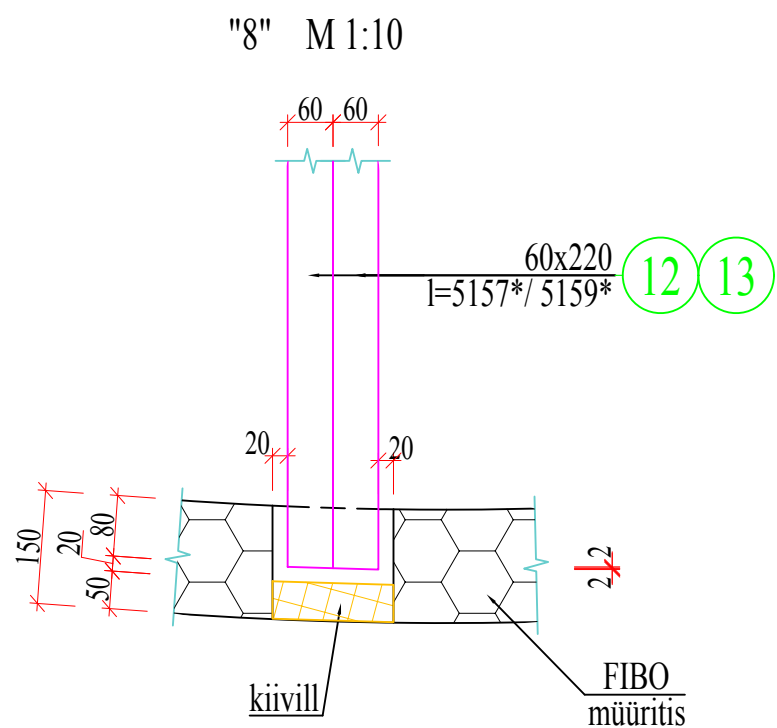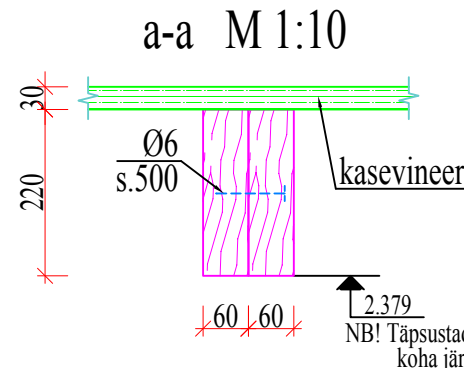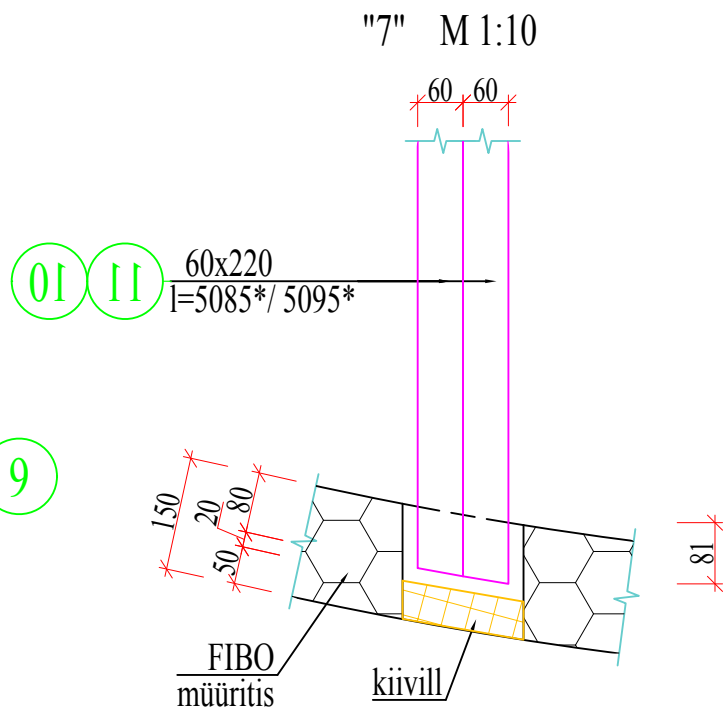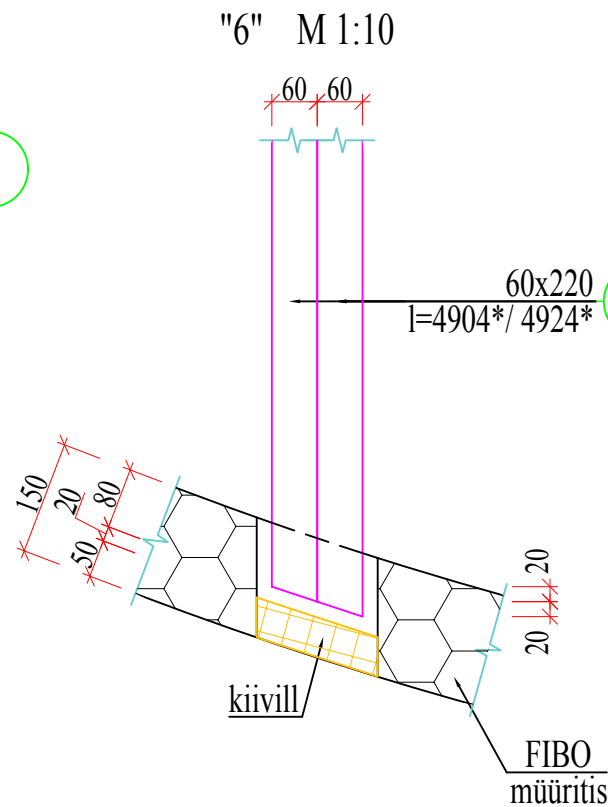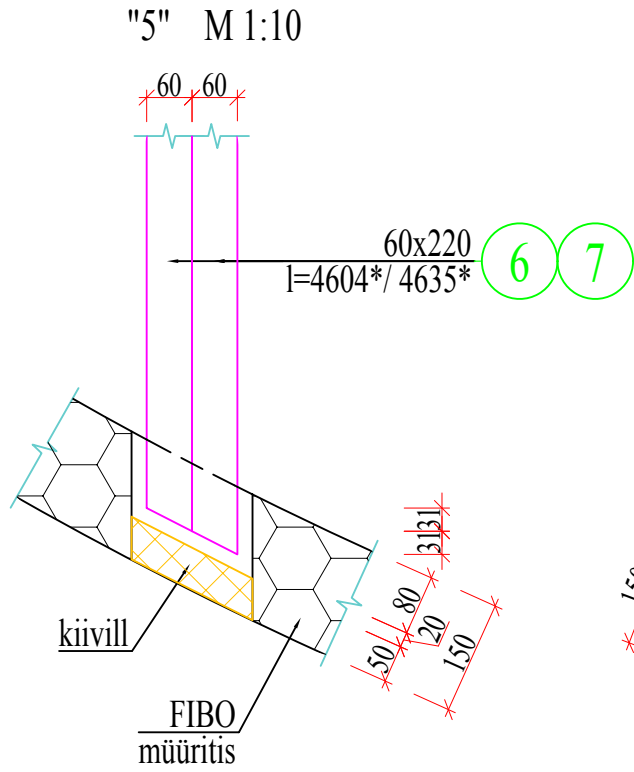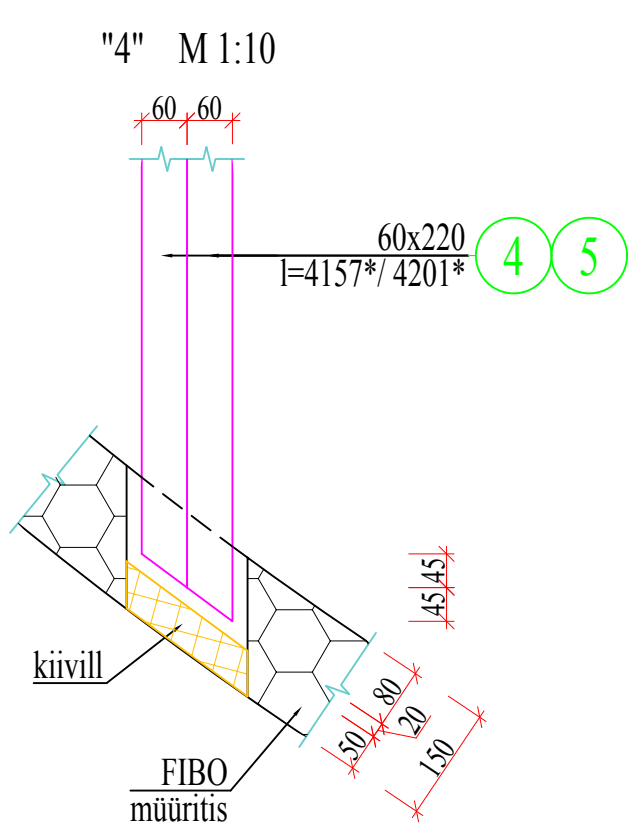

MÄRKUSED:

- Normatiivne kasuskoormus 2,0 kN/m²; osavarutegur 1,5.
- Talade samm ja ristlõige on valitud eeldusest, et kandev laudis on kasevineerist δ=30mm.
- Kõrgusmärk talade alla tuletada kohapeal lähtudes olemasoleva põranda K.M-ist ja uue põranda konstruktsioonist.
- Laetalad kinnitada FIBO müüritise külge betoonkruvidega nurgikute kaudu.
- Laetalad eraldada kivipindadest tõrvapapiga või jootebetooniga C50/60.

ELEMU		VAHELAETALAD			
Paikuse vallas,					
INSENER	7. KUTSETASE KUTSETUNNISTUS NR. 112893	ERIALA - JOONISE NR. LEHT - 1	STAADIUM PP	KUIPAEV jaanuar 2019	MÖÖTKAVA M1:10, M1:50 formaad A2