LÕIGE A-A
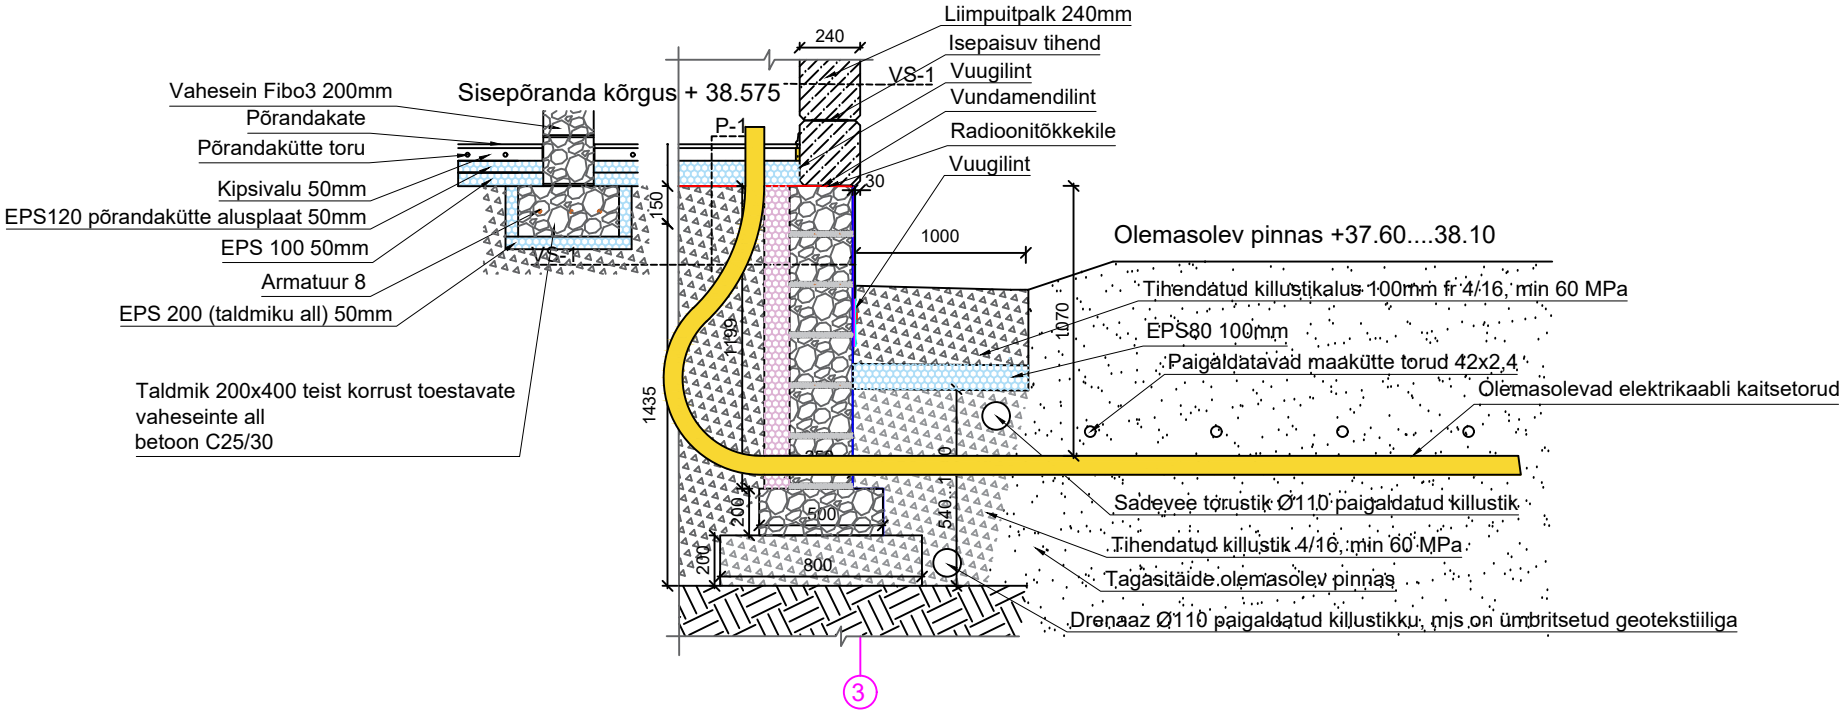
SOKLI SÕLM, VERTIKAALLÕIGE
S-01