


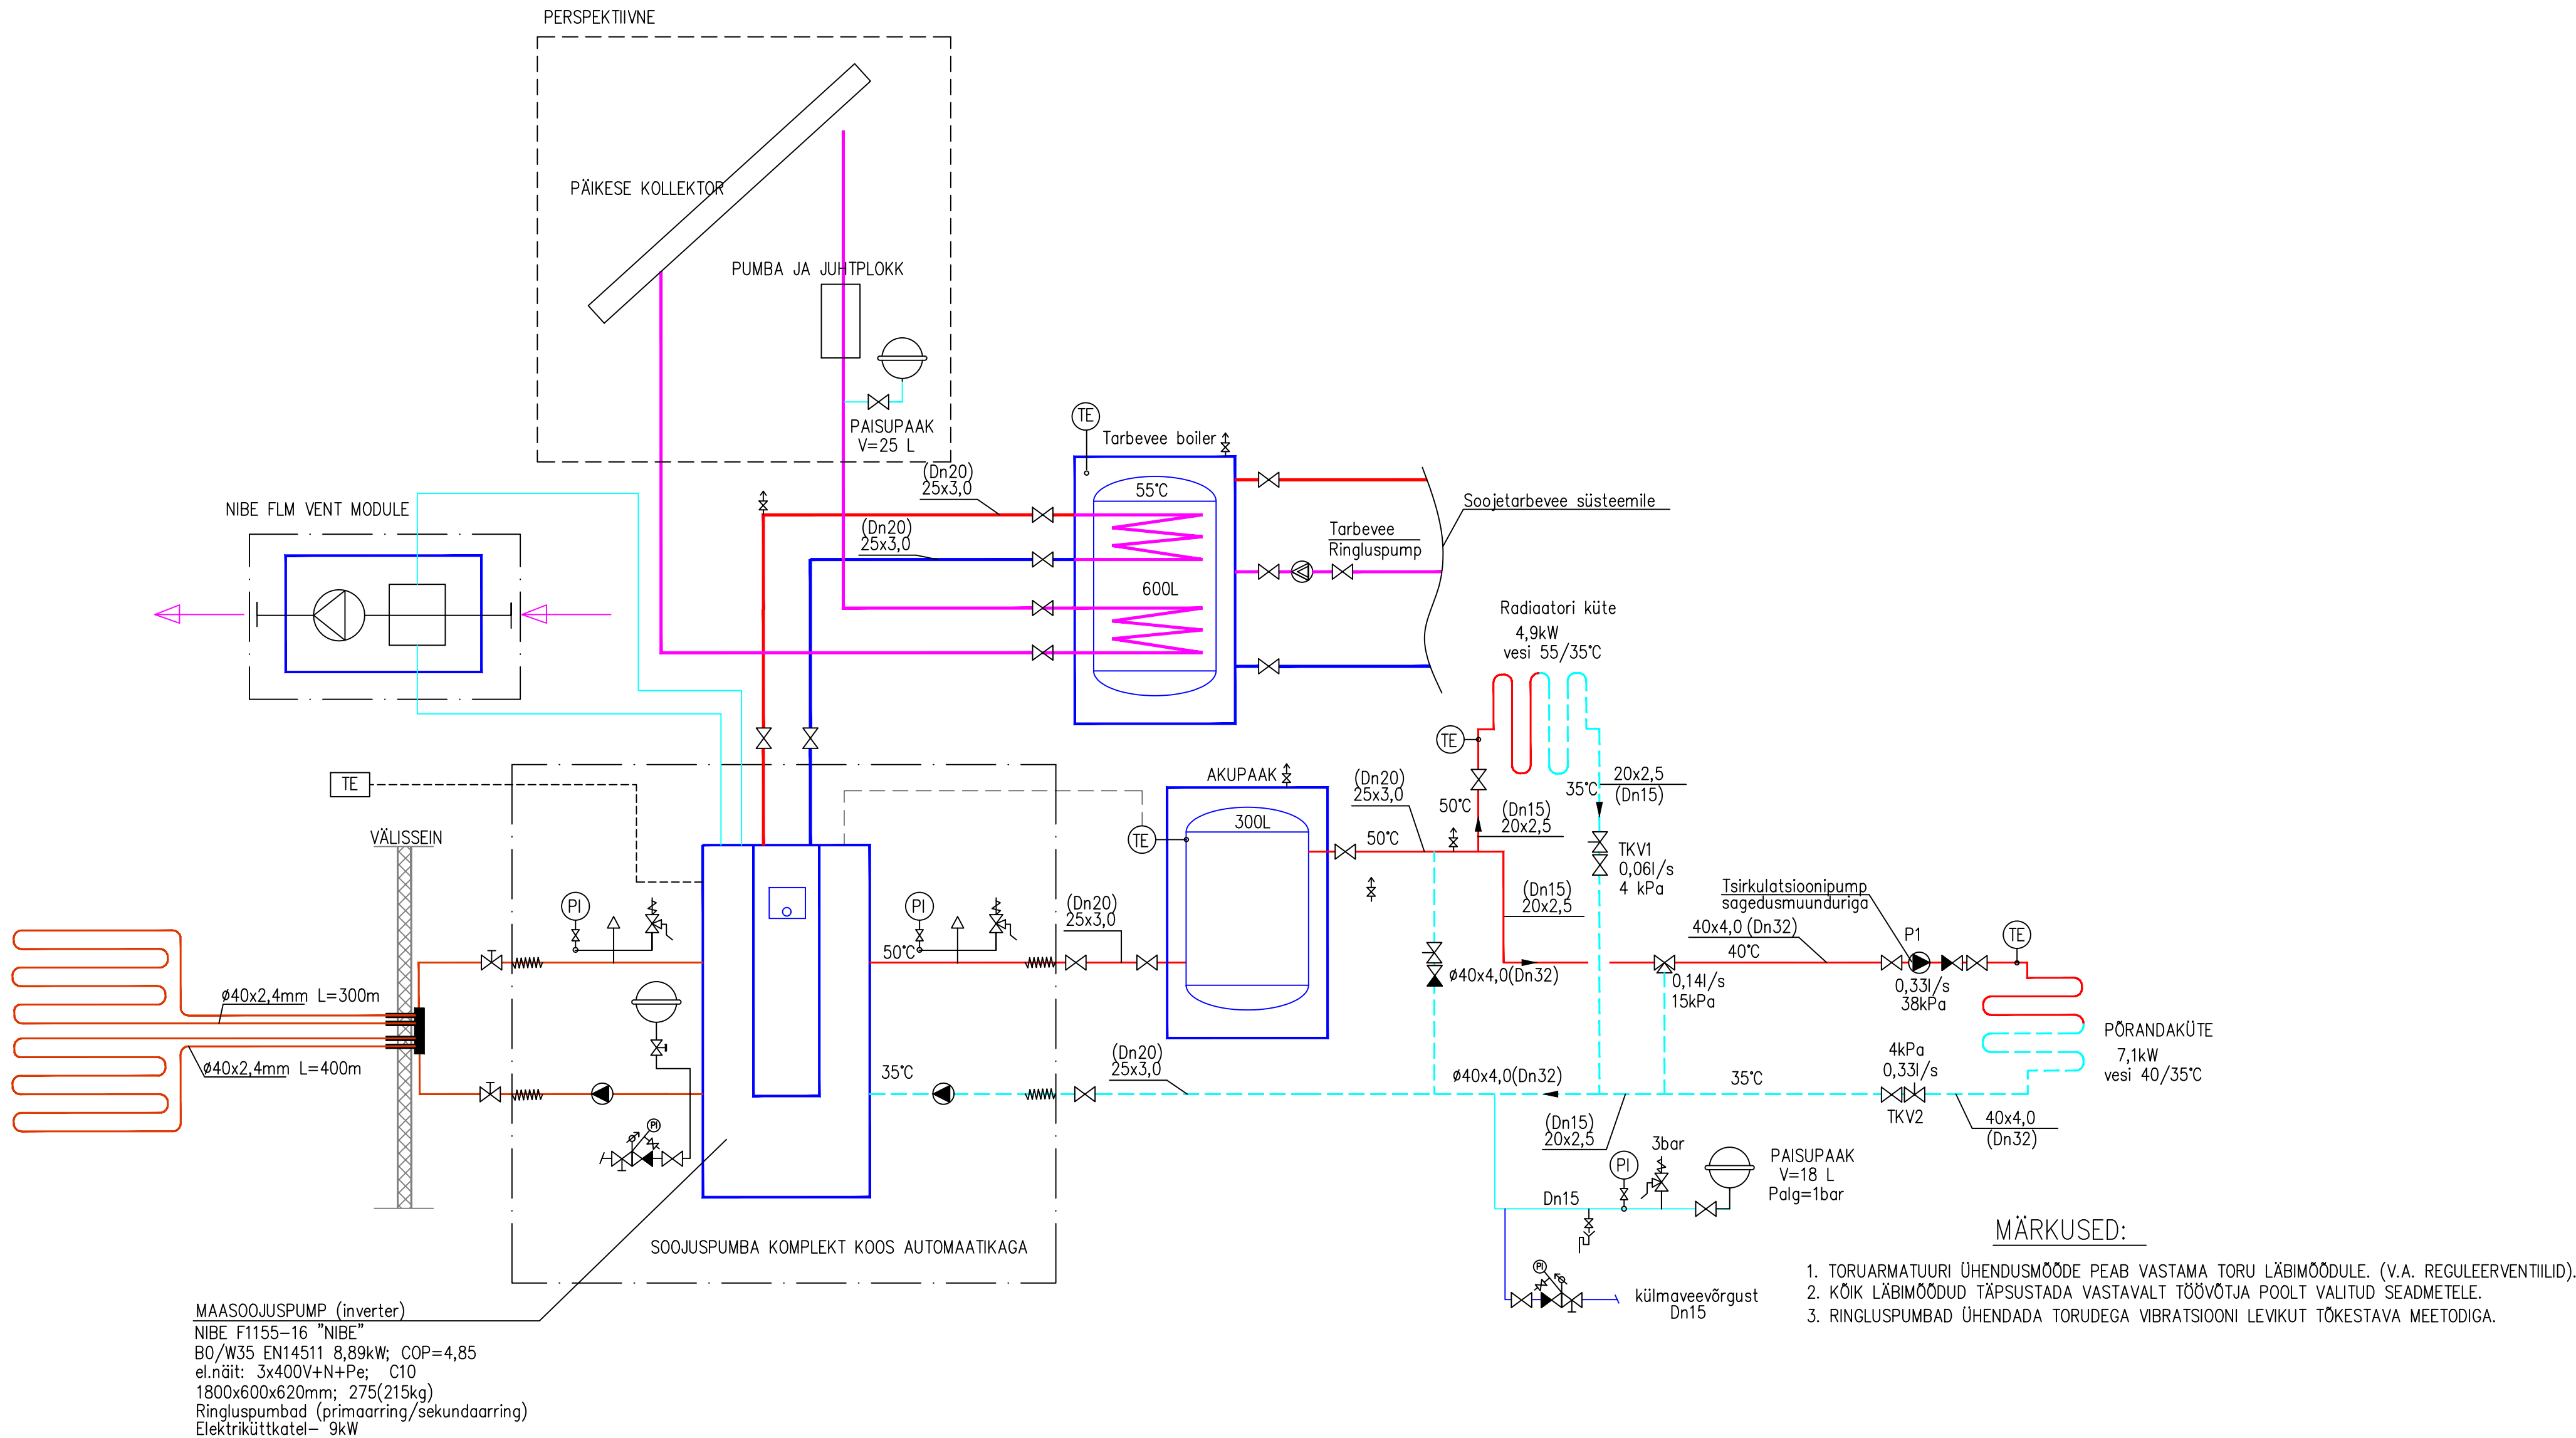

Tähis	Muudatus	Teostaja	Kuupäev
Vastutav spetsialist		TELLIJA	TÖÖ NR
		OBJEKT	STAADIUM
		JOONIS	OSA
		FAILI NIMI	MOÕTKAVA
Projekteerija		K-3_skeem_KÜTE.dwg	1:100
			JOONISE NR
			JOONISTE ARV