


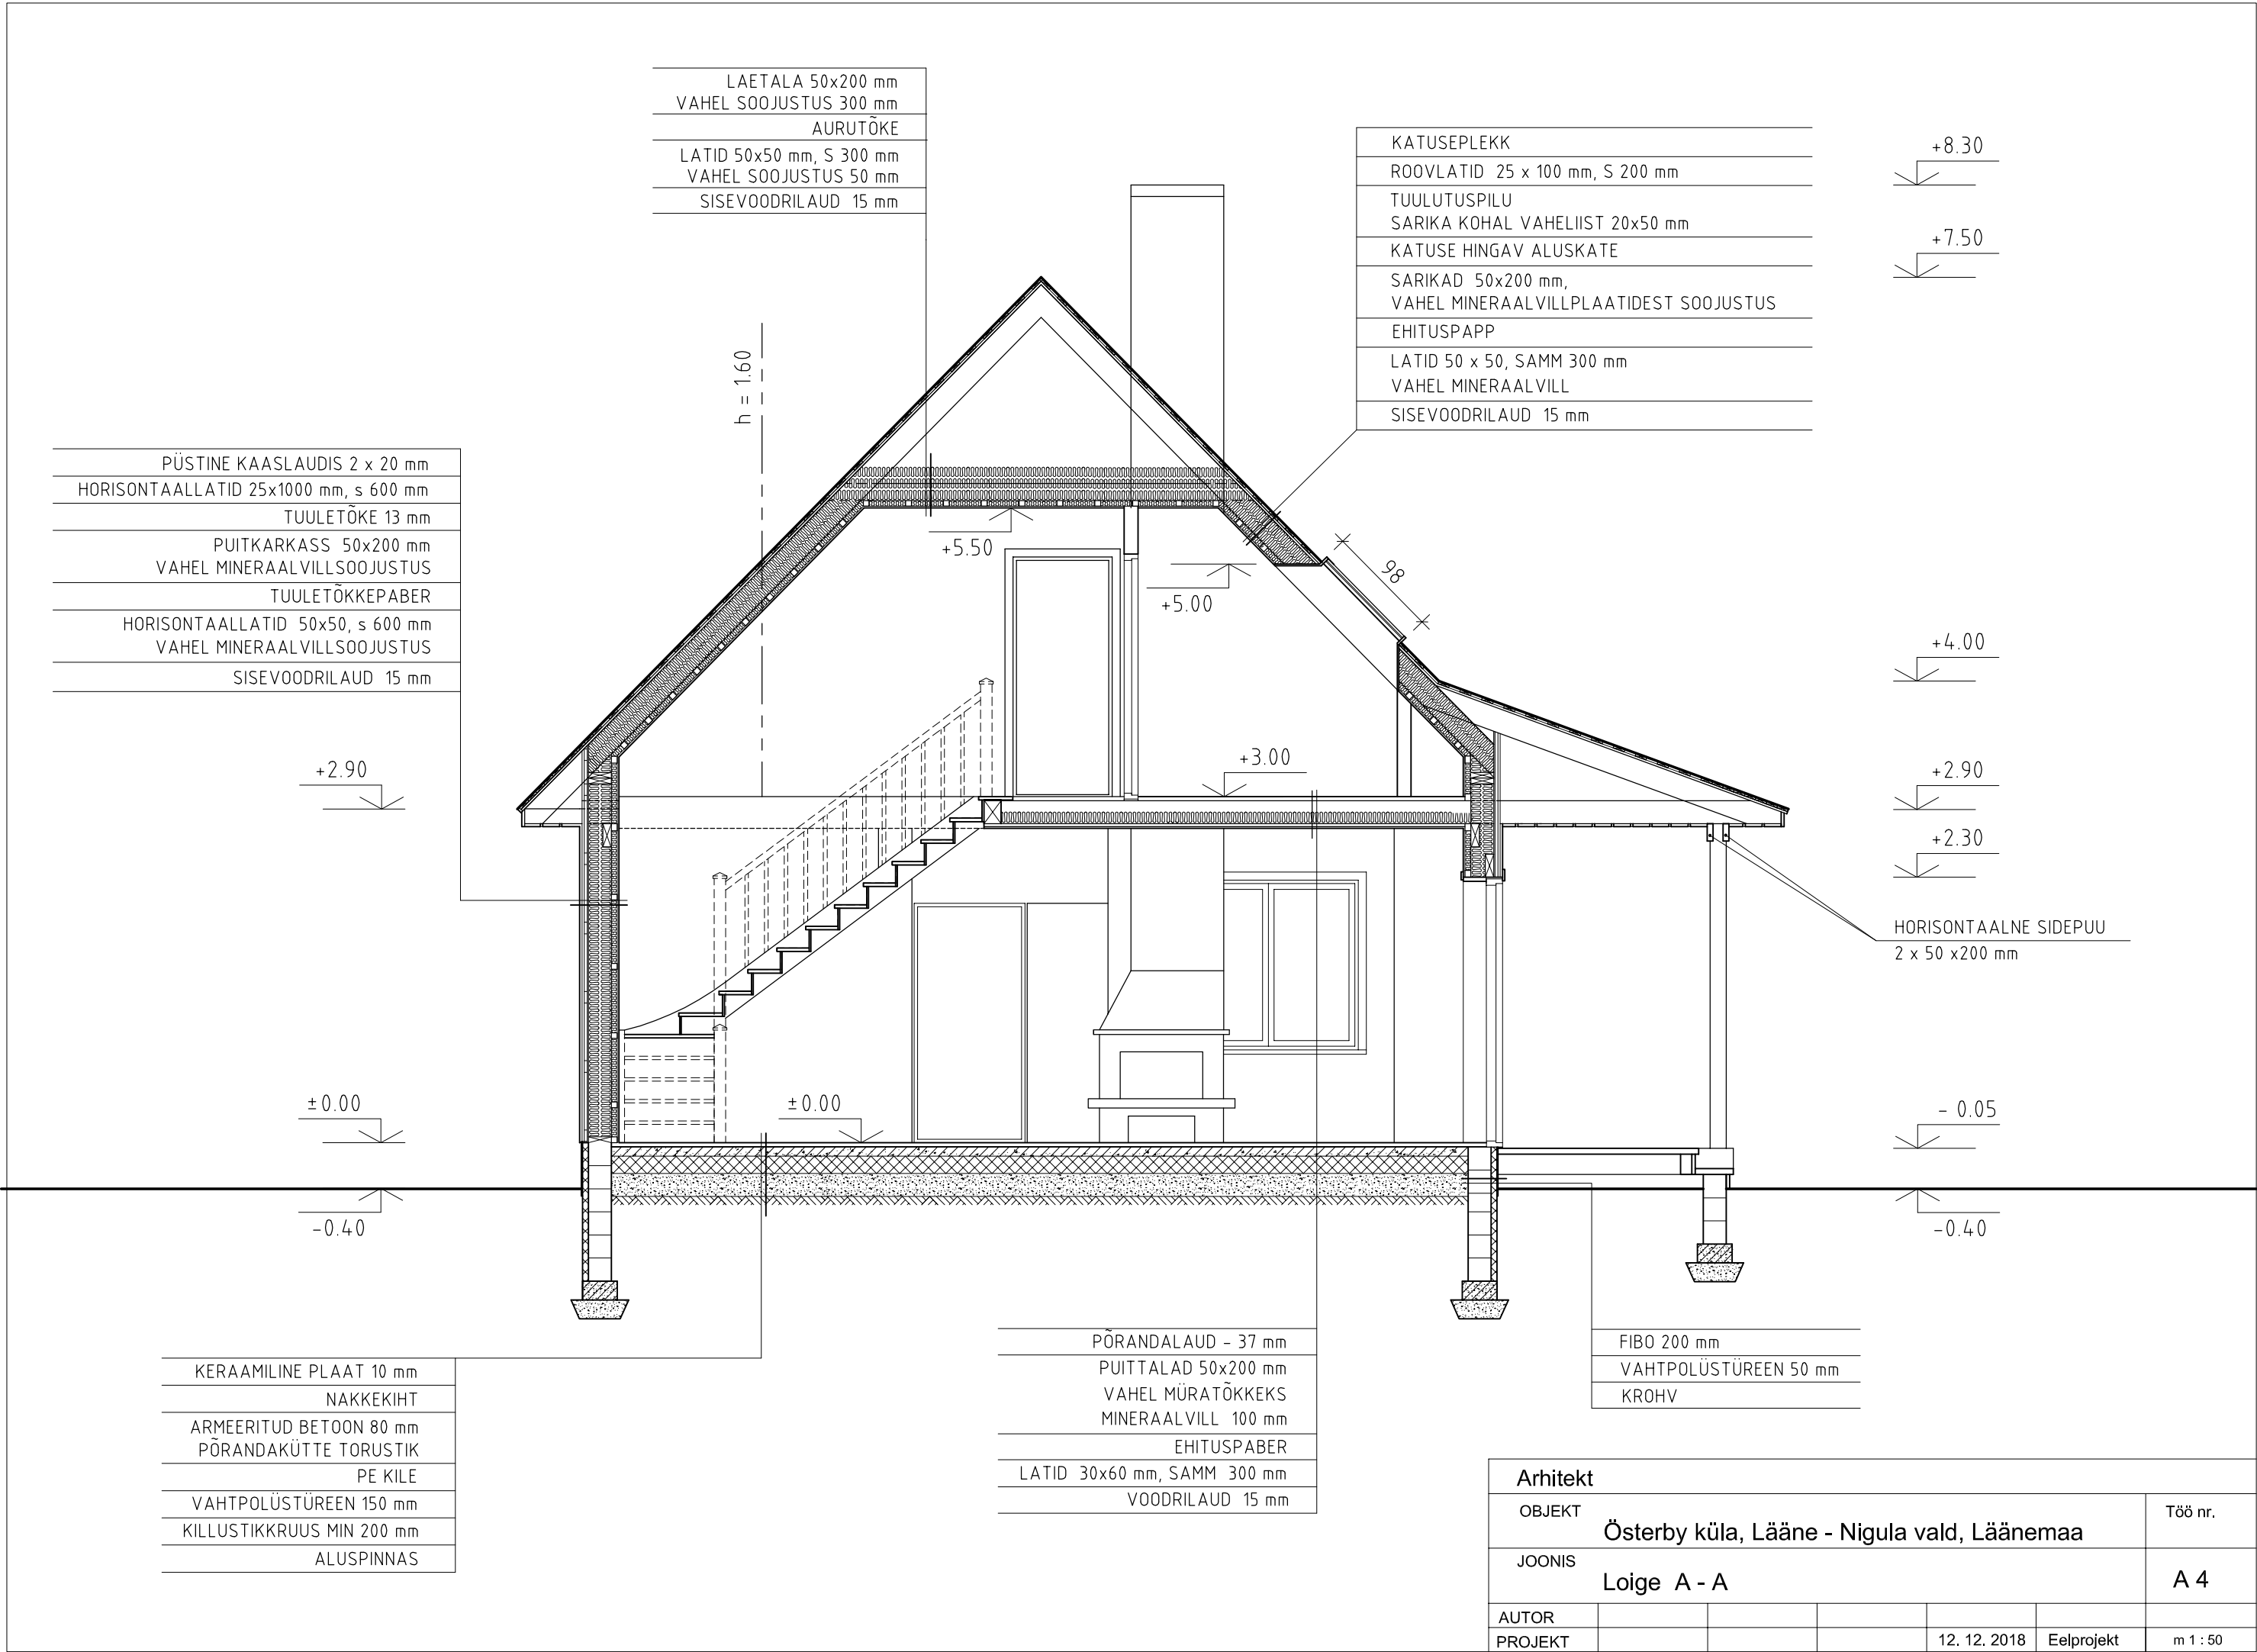

Arhitekt						
OBJEKT		Õsterby küla, Lääne - Nigula vald, Läänemaa				Töö nr.
JOONIS		Loige A - A				A 4
AUTOR					12. 12. 2018	Eelprojekt
PROJEKT						m 1 : 50