


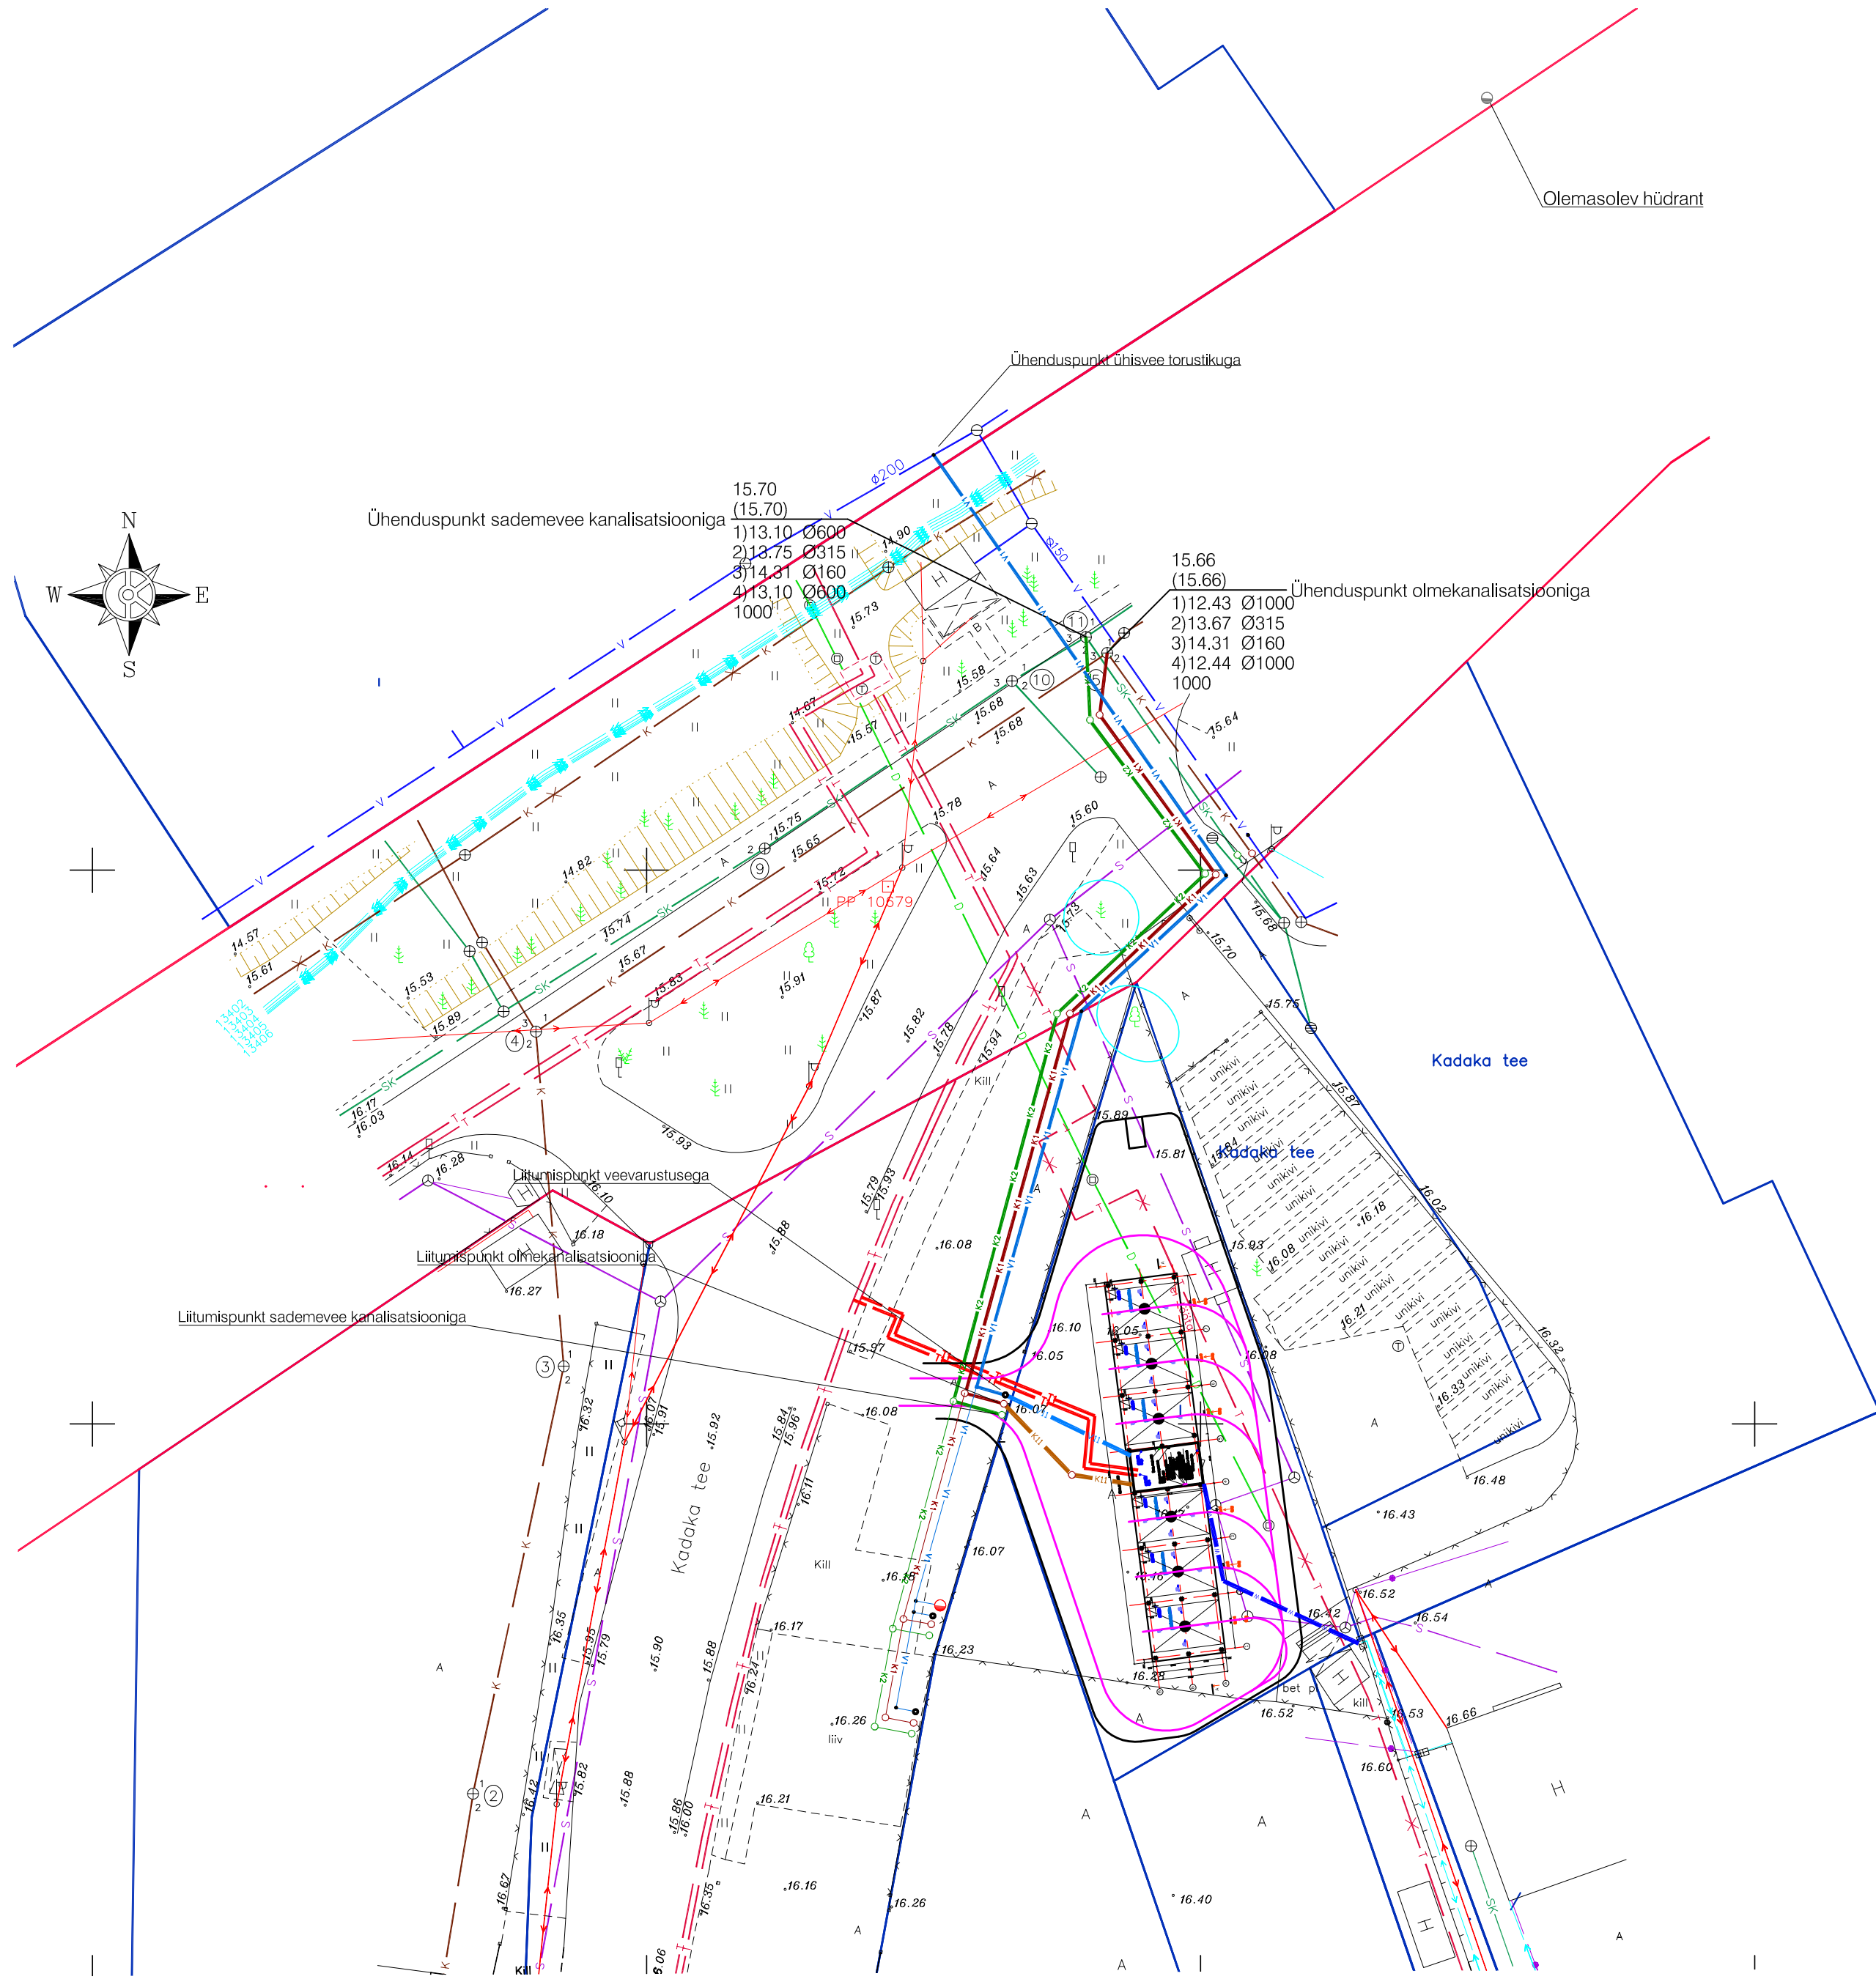

- TINGMÄRGID
- Kinnistu piirid
  - Varem projekteeritud kaugküttetorustik (Ehitusloa nr 1712271/31650 )
  - Olemasolev MP kaabel
  - Olemasolev kaugküttetorustik
  - Olemasolev sidekanalisatsioon
  - Olemasolev sidekaabel
  - Olemasolev sademeveetoru
  - Olemasolev veetoru
  - Olemasolev kanalisatsioonitoru
  - Olemasolev drenaažitorustik
  - Projekteeritud iseteenindus autopesula
  - Projekteeritud katend
  - Haljapala
  - Projekteeritud ühisveevõrgi torustik
  - Projekteeritud kinnistu veevõrgi torustik
  - Projekteeritud ühiskanalisatsioonitorustik
  - Projekteeritud kinnistukanalisatsioonitorustik
  - Projekteeritud ühissojuvee-kanalisatsioonitorustik
  - Projekteeritud mp maaabellin (1 tk )
  - Olemasolev 0,4 kV liitumisklip
  - Perspektiivne veetorustik
  - Perspektiivne kanalisatsioonitorustik
  - Perspektiivne sojuvee-kanalisatsioonitorustik