



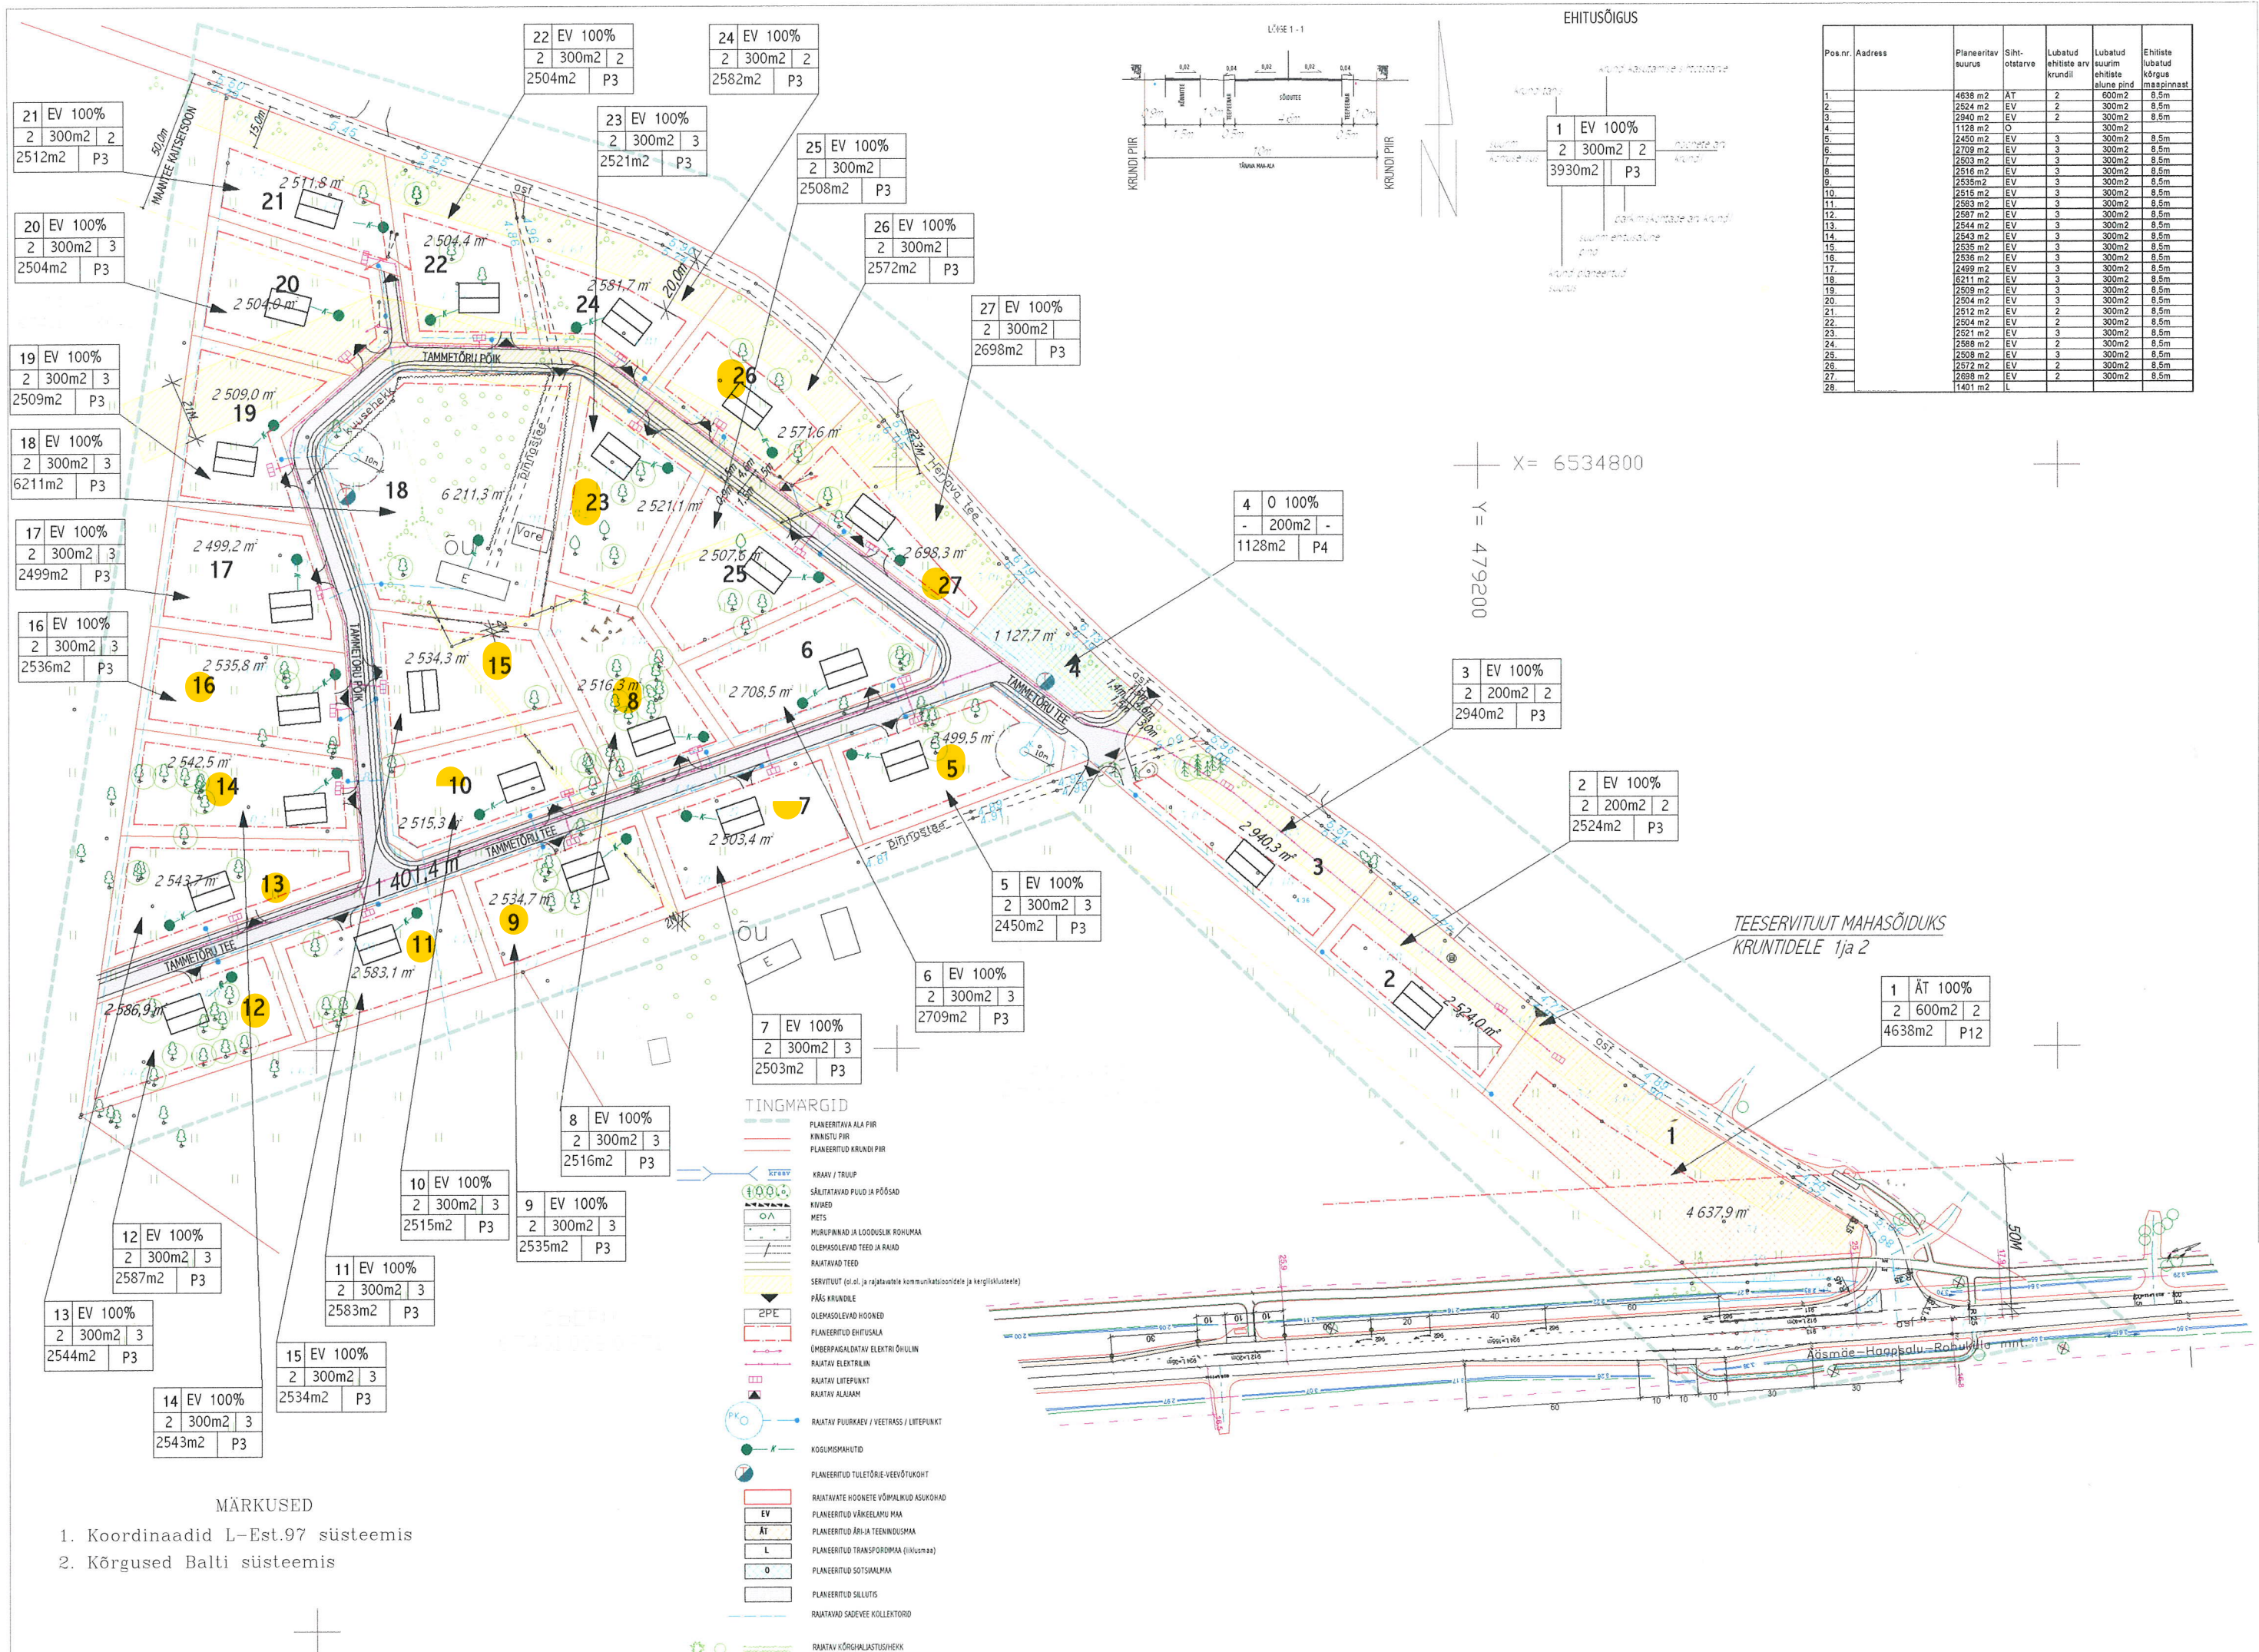

MÄRKUSED

1. Koordinaadid L-Est.97 süsteemis
2. Kõrgused Balti süsteemis

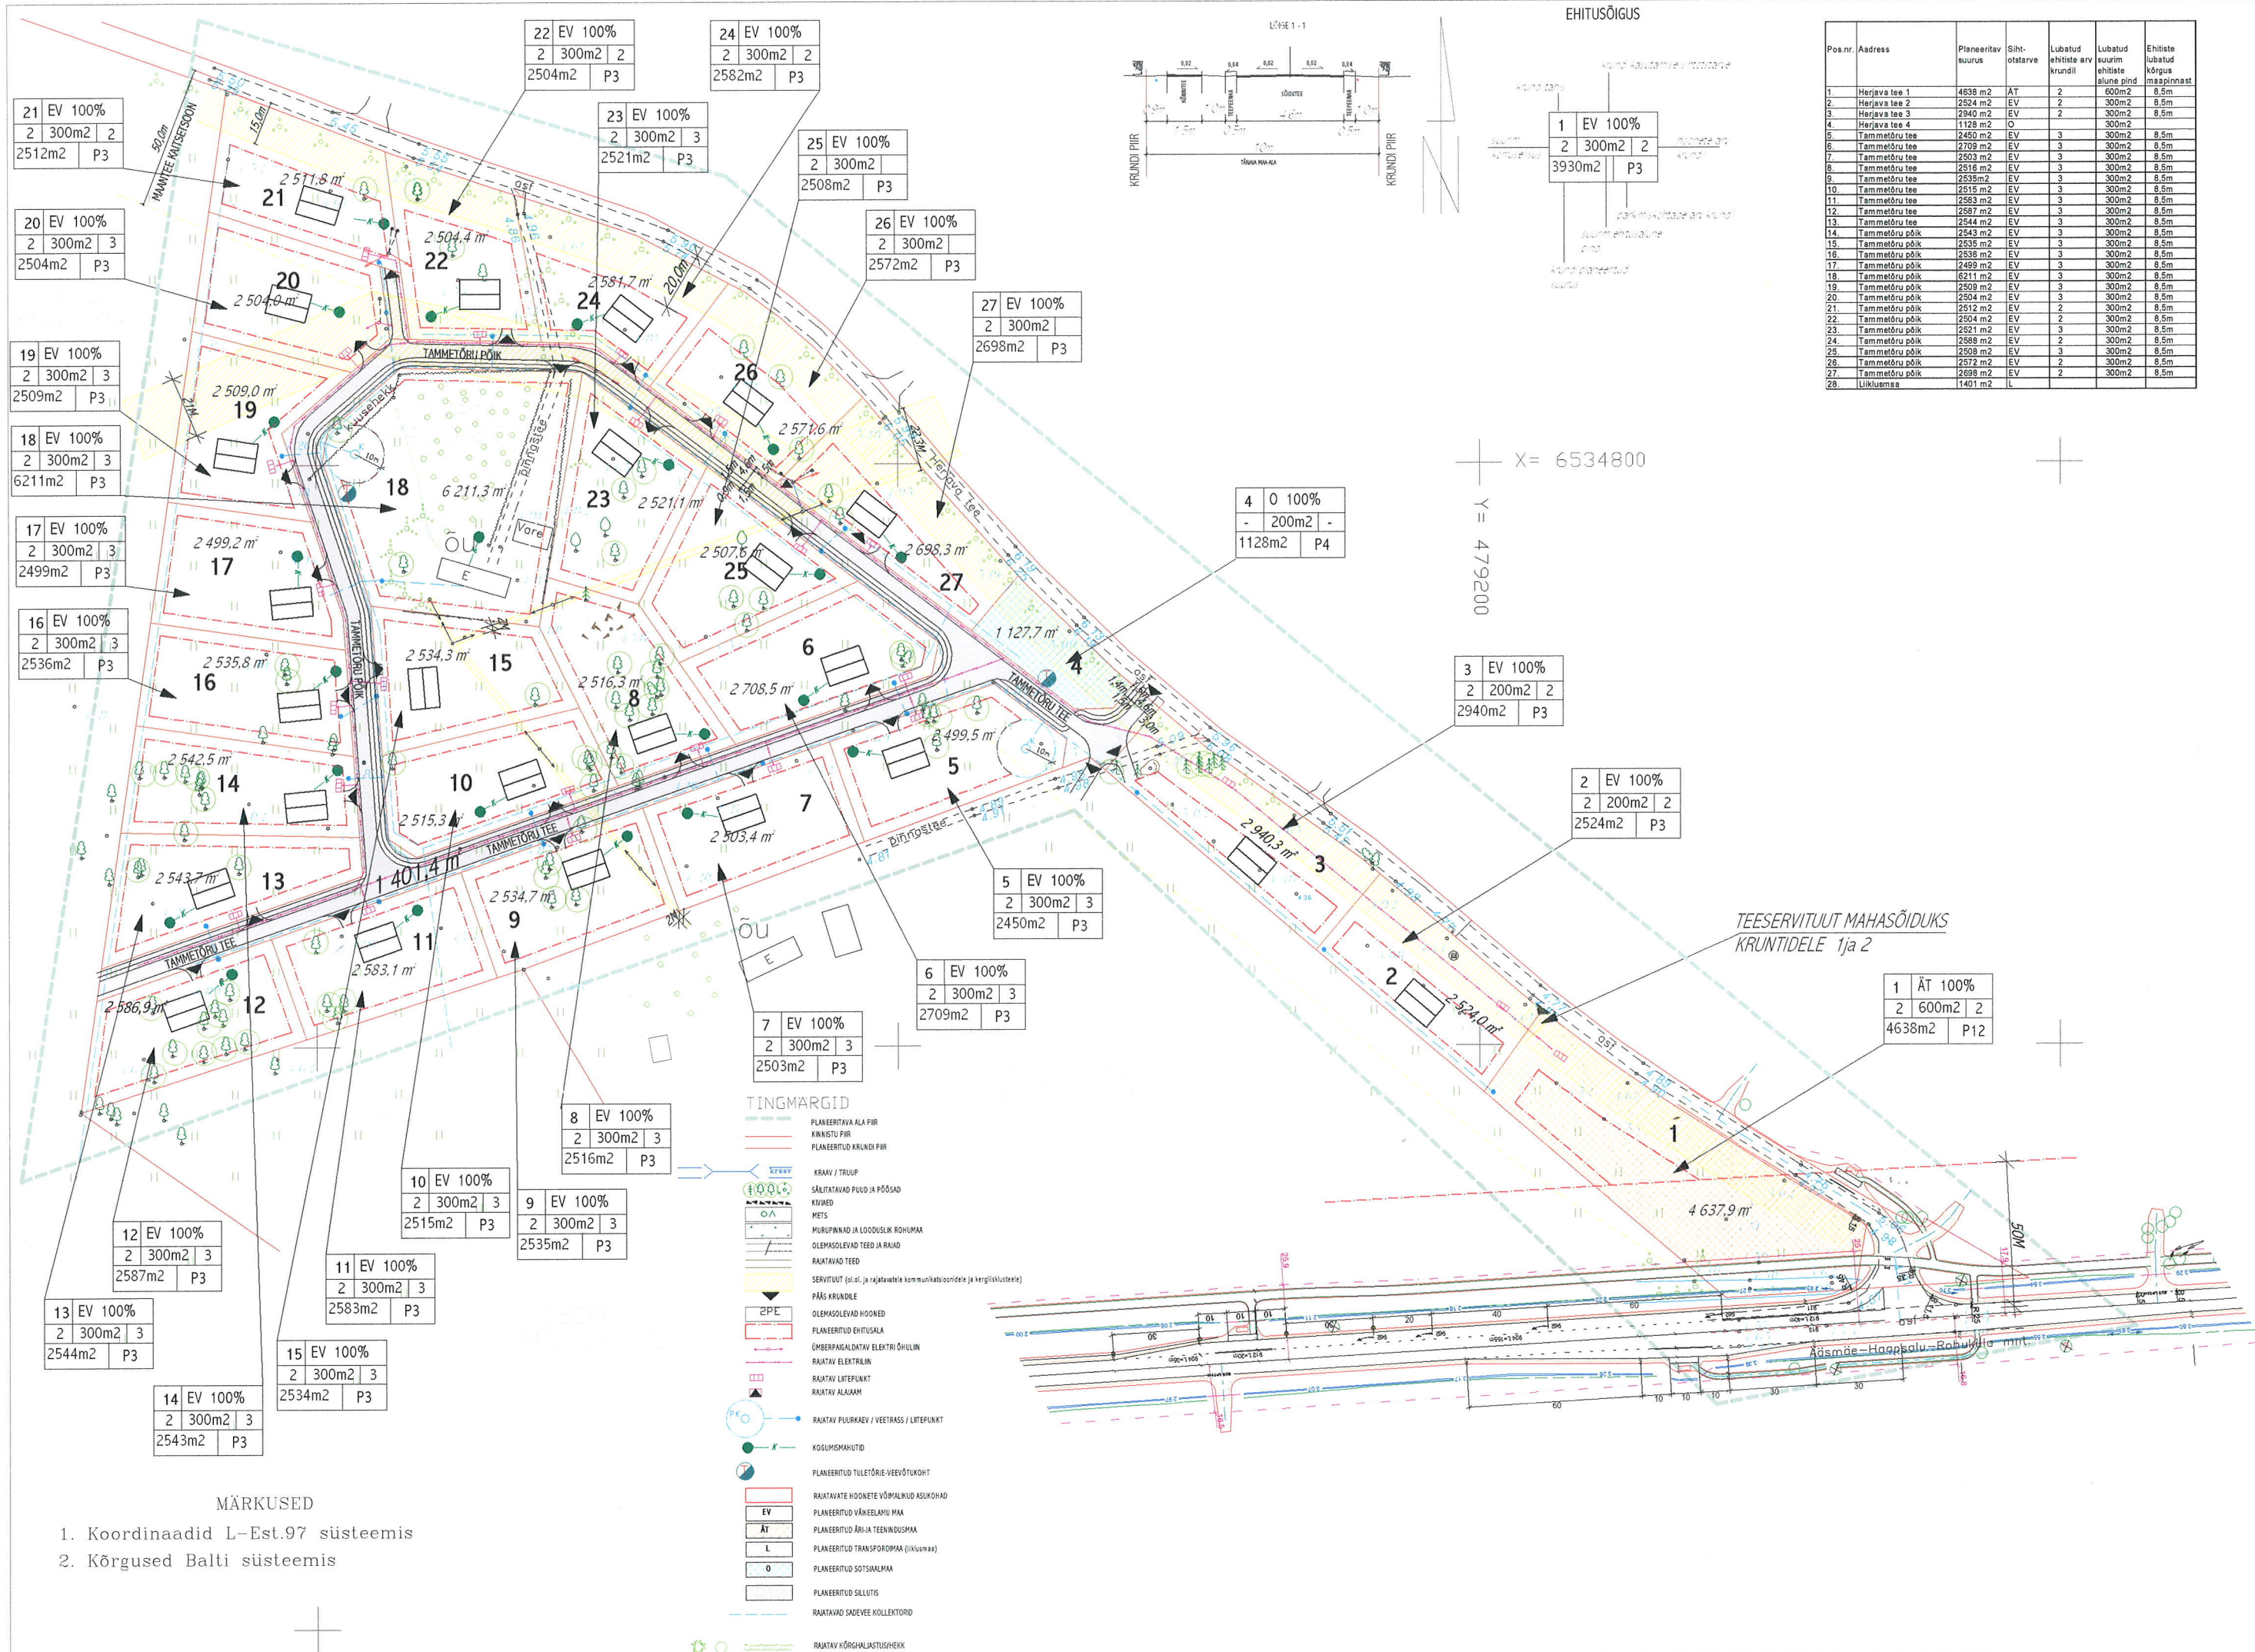

- MÄRKUSED
- Koordinaadid L-Est.97 süsteemis
 - Kõrgused Balti süsteemis

EHTUSÕIGUS

Pos.nr.	Address	Planeeritav suurus	Siht-otstarve	Lubatud ehitiste arv krundile	Lubatud suurim ehitiste alune pind	Ehitiste lubatud kõrgus määsinnast
1	Harjava tee 1	4638 m ²	ÄT	2	600m ²	8,5m
2	Harjava tee 2	2524 m ²	EV	2	300m ²	8,5m
3	Harjava tee 3	2940 m ²	EV	2	300m ²	8,5m
4	Harjava tee 4	1128 m ²	O	3	300m ²	8,5m
5	Tammelõu tee	2450 m ²	EV	3	300m ²	8,5m
6	Tammelõu tee	2709 m ²	EV	3	300m ²	8,5m
7	Tammelõu tee	2503 m ²	EV	3	300m ²	8,5m
8	Tammelõu tee	2516 m ²	EV	3	300m ²	8,5m
9	Tammelõu tee	2535 m ²	EV	3	300m ²	8,5m
10	Tammelõu tee	2515 m ²	EV	3	300m ²	8,5m
11	Tammelõu tee	2583 m ²	EV	3	300m ²	8,5m
12	Tammelõu tee	2587 m ²	EV	3	300m ²	8,5m
13	Tammelõu tee	2544 m ²	EV	3	300m ²	8,5m
14	Tammelõu põik	2543 m ²	EV	3	300m ²	8,5m
15	Tammelõu põik	2535 m ²	EV	3	300m ²	8,5m
16	Tammelõu põik	2536 m ²	EV	3	300m ²	8,5m
17	Tammelõu põik	2499 m ²	EV	3	300m ²	8,5m
18	Tammelõu põik	6211 m ²	EV	3	300m ²	8,5m
19	Tammelõu põik	2509 m ²	EV	3	300m ²	8,5m
20	Tammelõu põik	2504 m ²	EV	3	300m ²	8,5m
21	Tammelõu põik	2512 m ²	EV	2	300m ²	8,5m
22	Tammelõu põik	2504 m ²	EV	2	300m ²	8,5m
23	Tammelõu põik	2521 m ²	EV	3	300m ²	8,5m
24	Tammelõu põik	2588 m ²	EV	2	300m ²	8,5m
25	Tammelõu põik	2508 m ²	EV	3	300m ²	8,5m
26	Tammelõu põik	2572 m ²	EV	2	300m ²	8,5m
27	Tammelõu põik	2698 m ²	EV	2	300m ²	8,5m
28	Liiklusmaa	1401 m ²	L	2	300m ²	8,5m