


VUNDAMENDI PLAAN
M 1:50

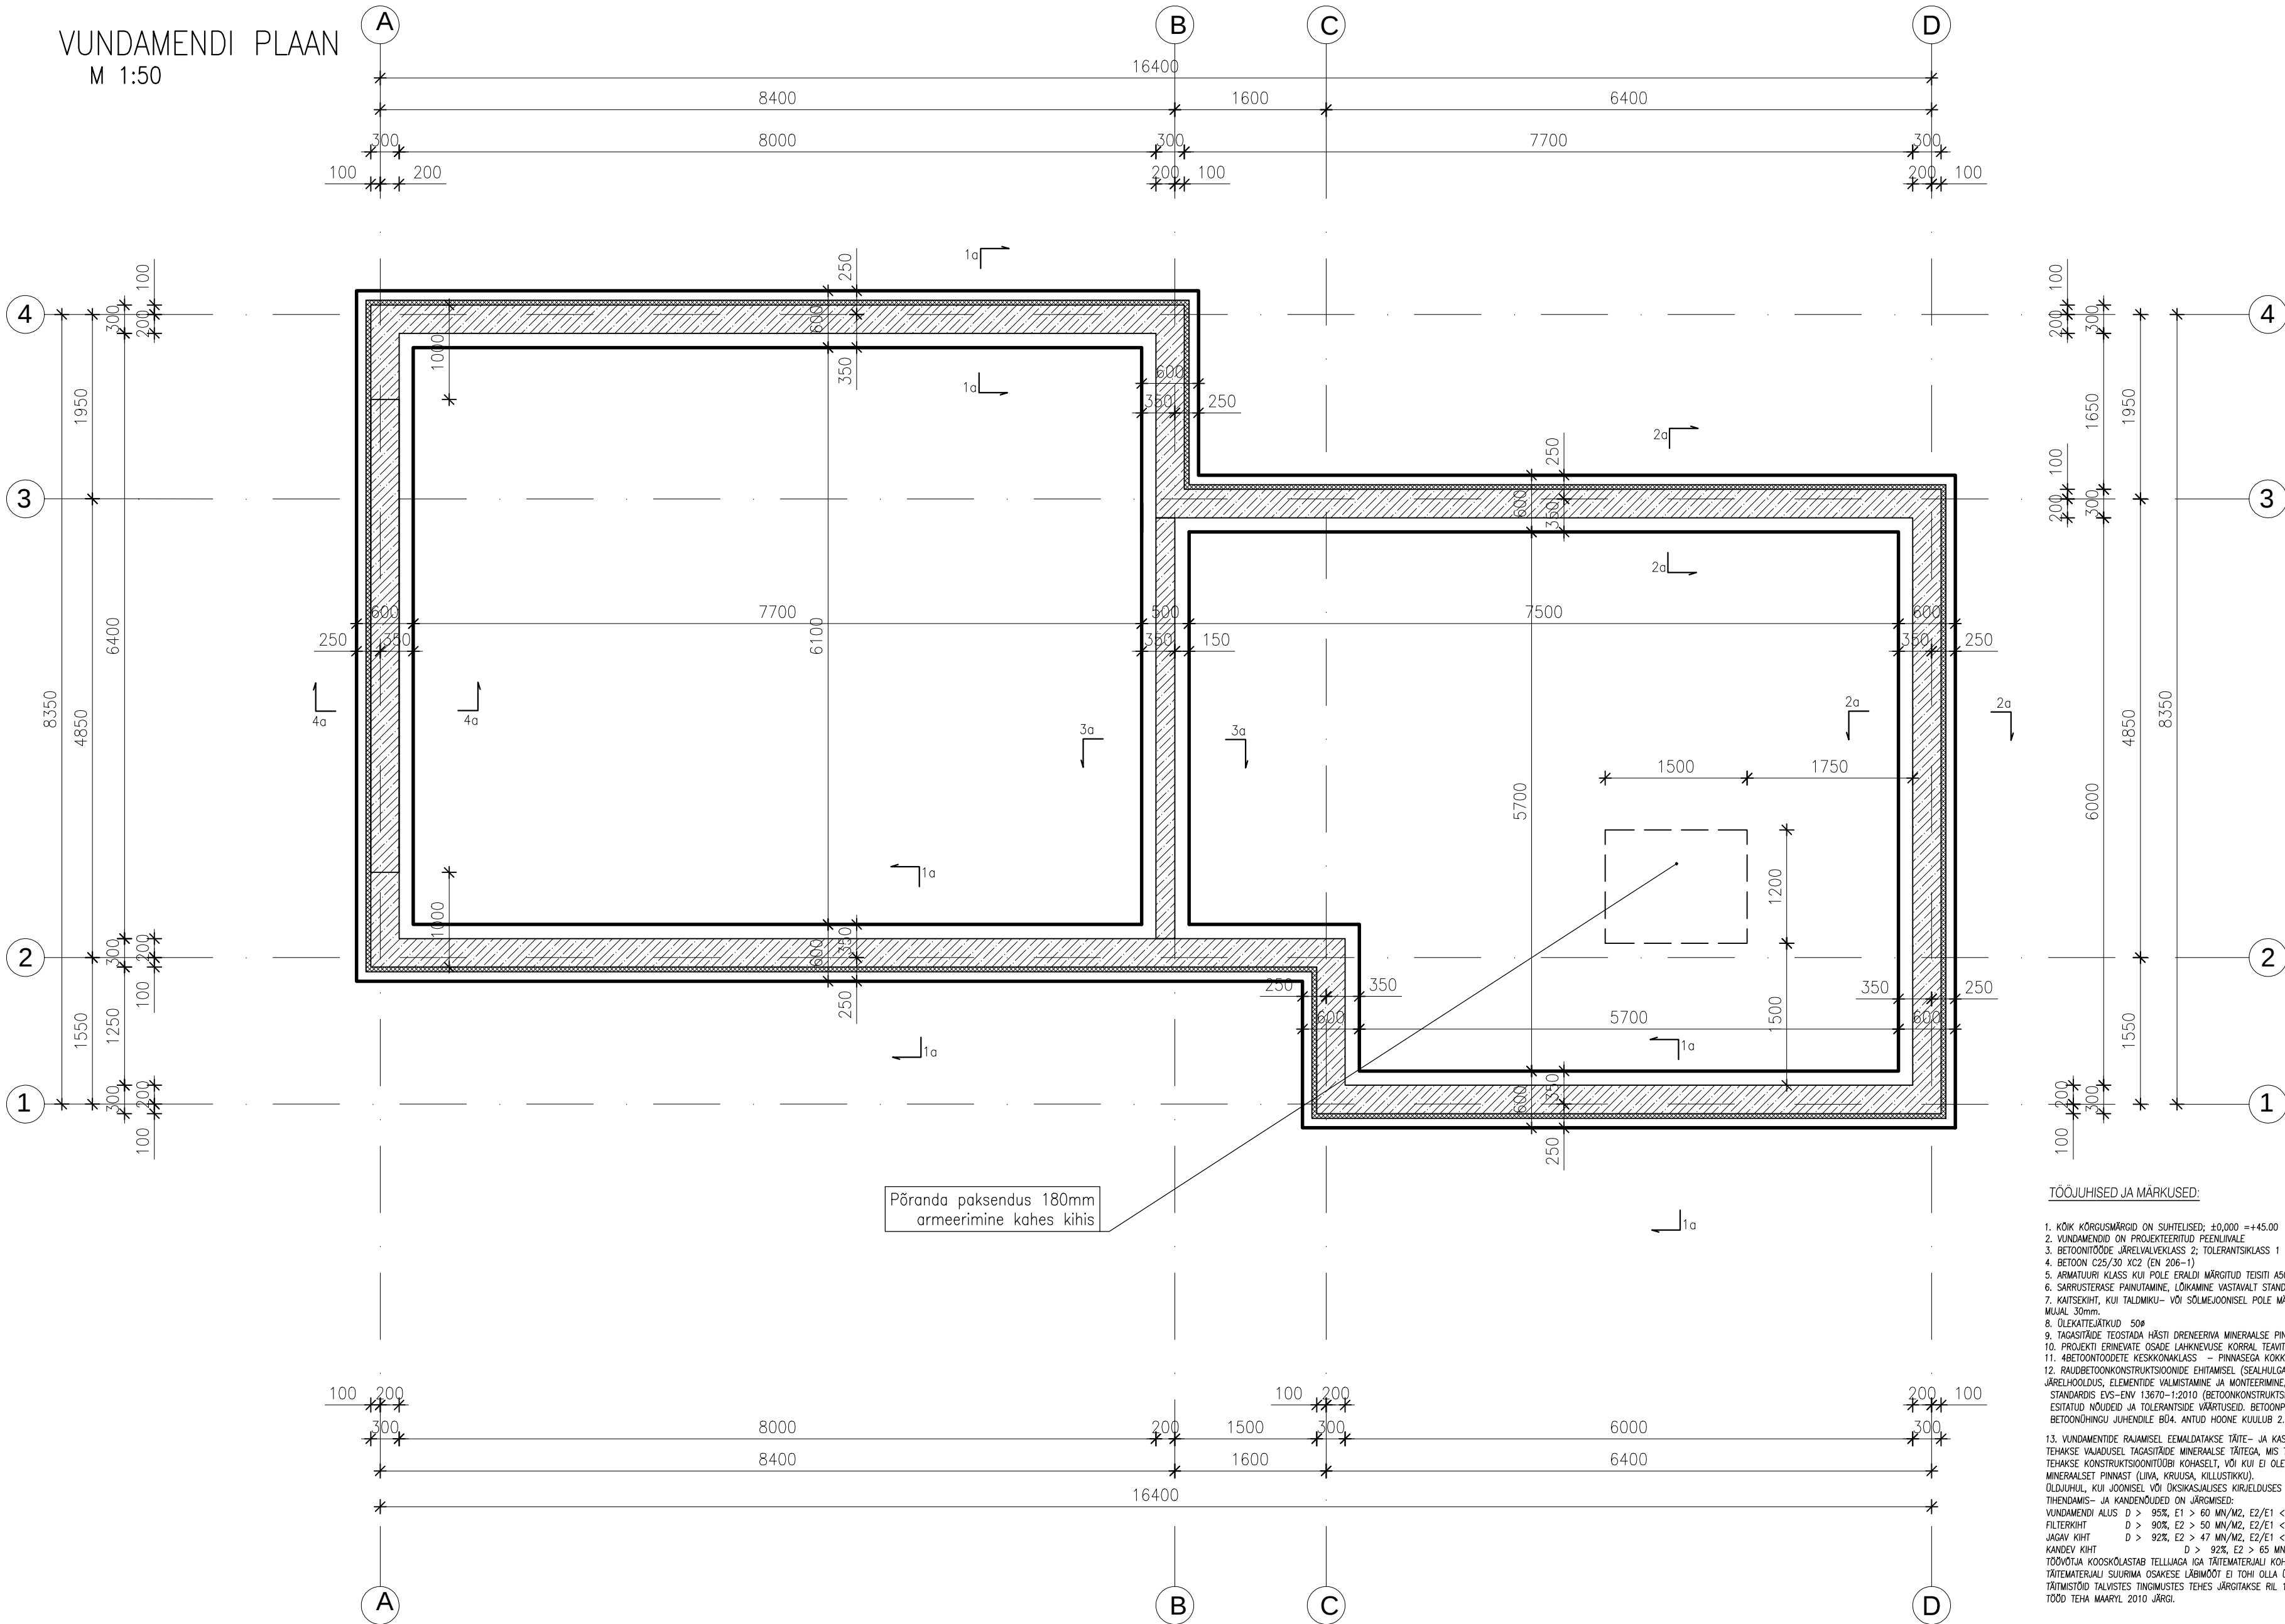

TÖÖJUHISED JA MÄRKUSED:

- KÕIK KÕRGUSMÄÄRID ON SUHTELISED: $\pm 0,000 = +45,00$
- VUNDAMENDID ON PROJEKTEERITUD PEENLIVALE
- BETONITÖÖDE JÄRELVALVEKLASS 2; TOLERANTSIKLASS 1 (EVS-EN 13670-1:2003)
- BETON C25/30 XC2 (EN 206-1)
- ARMATUURI KLASS KUI POLE ERALDI MÄRKITUD TEISITI AS00H (EVS-EN 10080)
- SARRUSTERASE PAINUTAMINE, LÕHKAMINE VASTAVALT STANDARDILE EVS-EN 13670
- KAITSEKIHT, KUI TALDMIKU- VÕI SÕLMEJÕONISEL POLE MÄRKITUD TEISITI: 50mm VASTU TASANDATUD PINDA, 40mm MUJAL 30mm
- ÜLEKATTEJÄÄTUD 50p
- TAGASTIIDE TEOSTADA HÄSTI DRENEERIVA MINERAALSE PINNASEGA (LIV; KRUUS)
- PROJEKTI ERINEVATE OSADE LAHKNEVISE KORRAL TEAVITADA KOHESELT PROJEKTEERIJAT
- 4.BETONITÖÖDE KESKKONNAKLASS - PINNASEGA KOKKUPUUTUVAD ELEMENTID XC2
- RAUDBETONKONSTRUKTSIOONIDE EHTAMISEL (SEALHULGAS RAKETISE EHTAMINE, SARRUSTÖÖD, BETONIMINE, JÄRELHOOLDUS, ELEMENTIDE VALMISTAMINE JA MONTEERIMINE, MATERJALIDE KÄSITLEMINE, LAOSTAMINE, JN) JÄLGIDA EESTI STANDARDIS EVS-ENV 13670-1:2010 (BETONKONSTRUKTSIOONIDE EHTAMINE) JA EESTI BETONOHINGU JUHENDIS B02 ESITATUD NÕUDEID JA TOLERANTSE VÄÄRTUSEID. BETONPINDADE KVALITEET JA RAKETISTE KVALITEET VASTAVALT EESTI BETONOHINGU JUHENDILE B04, ANTUD HOONE KUULUB 2. JÄRELVALVEKLASSI JA TALLE ON KOHALDATUD
- VUNDAMENTIDE RAJAMISEL EEMALDATAKSE TÄITE- JA KASVUPINNAS, KAHJUSTUNUD, REOSTANUD PINNAS VMS NING TEHAKSE VAADUSEL TAGASTIIDE MINERAALSE TÄITEGA, MIS TIHENDATAKSE VÄHEMALT 95%-NI. ÜLEJÄÄNUD OSA TÄITMINE TEHAKSE KONSTRUKTSIOONITÖÖBI KOHASELT, VÕI KUI EI OLE MUUD MÄÄRATUD, KASUTATAKSE KIHIDENA TIHENDATAVAT MINERAALSET PINNAST (LIVA, KRUUSA, KILLUSTIKKU).
- ÜLDJUHUL, KUI JÕONISEL VÕI ÜKSIKUSALGUSES KIRJELDUSES POLE ERALDI MÄRKITUD TEISITI ERI TAÄSTÄITMISKOHATADE TIHENDAMIS- JA KANDENÕUDEID ON JÄRGMISED:
VUNDAMENDI ALUS D > 95%, E1 > 60 MN/M2, E2/E1 < 2,2
FILTERKIHT D > 90%, E2 > 50 MN/M2, E2/E1 < 2,2
JAGAV KIHIT D > 92%, E2 > 47 MN/M2, E2/E1 < 2,2
KANDV KIHIT D > 92%, E2 > 65 MN/M2, E2/E1 < 2,2
TÕRVEDAJA KÕOSKOLASTAB TELLUJAGA KATTEMATERIAALI KONTA TEHTUD SÕELUMISTULEMUSED ENNE TÄITMISE ALUSTAMIST. TÄITEMATERIAALI SUURIMA OSAKESE LÄBIMÕÖT EI TOHI OLLA OLE 2/3 OHE TIHENDUSKIHHI PAKSUSEST. TÄITMISTÖÖD TALVISTES TINGIMUSTES TEHES JÄRGITAKSE RIL 132 PUNKTI 7.15. TÖÖD TEHA MAARYL 2010 JÄRGI.

Muudatus	Kuupäev	Muudatuse kirjeldus			Projekteeris
Objekt:	Kuklase, Kohatu küla, Saue vald, Harju Maakond			Töö number:	T-1874-2025
Tellija	Teostas	Kontrollis	Faili nimi	Kuupaev	Mõõtkava
Eraisik	A.Sotkskov	A.Sotkskov	K01_48	30.11.2025	1:50
CONSTRUCTIVE OÜ Reg. nr 11331510. GSM: +372 56915497. TEL/FAX+372 6826848 Lits. nr EEP001171 e-mail info@constructive.ee			Joonis	ABIHOONE PÜSTITAMINE VUNDAMENDI PLAAN	
			Joonise nr.	Ka-01	Anne 1 Leht/Lehti 1/-