


1. korruse plaan

Vaade C

Vaade B

Vaade D

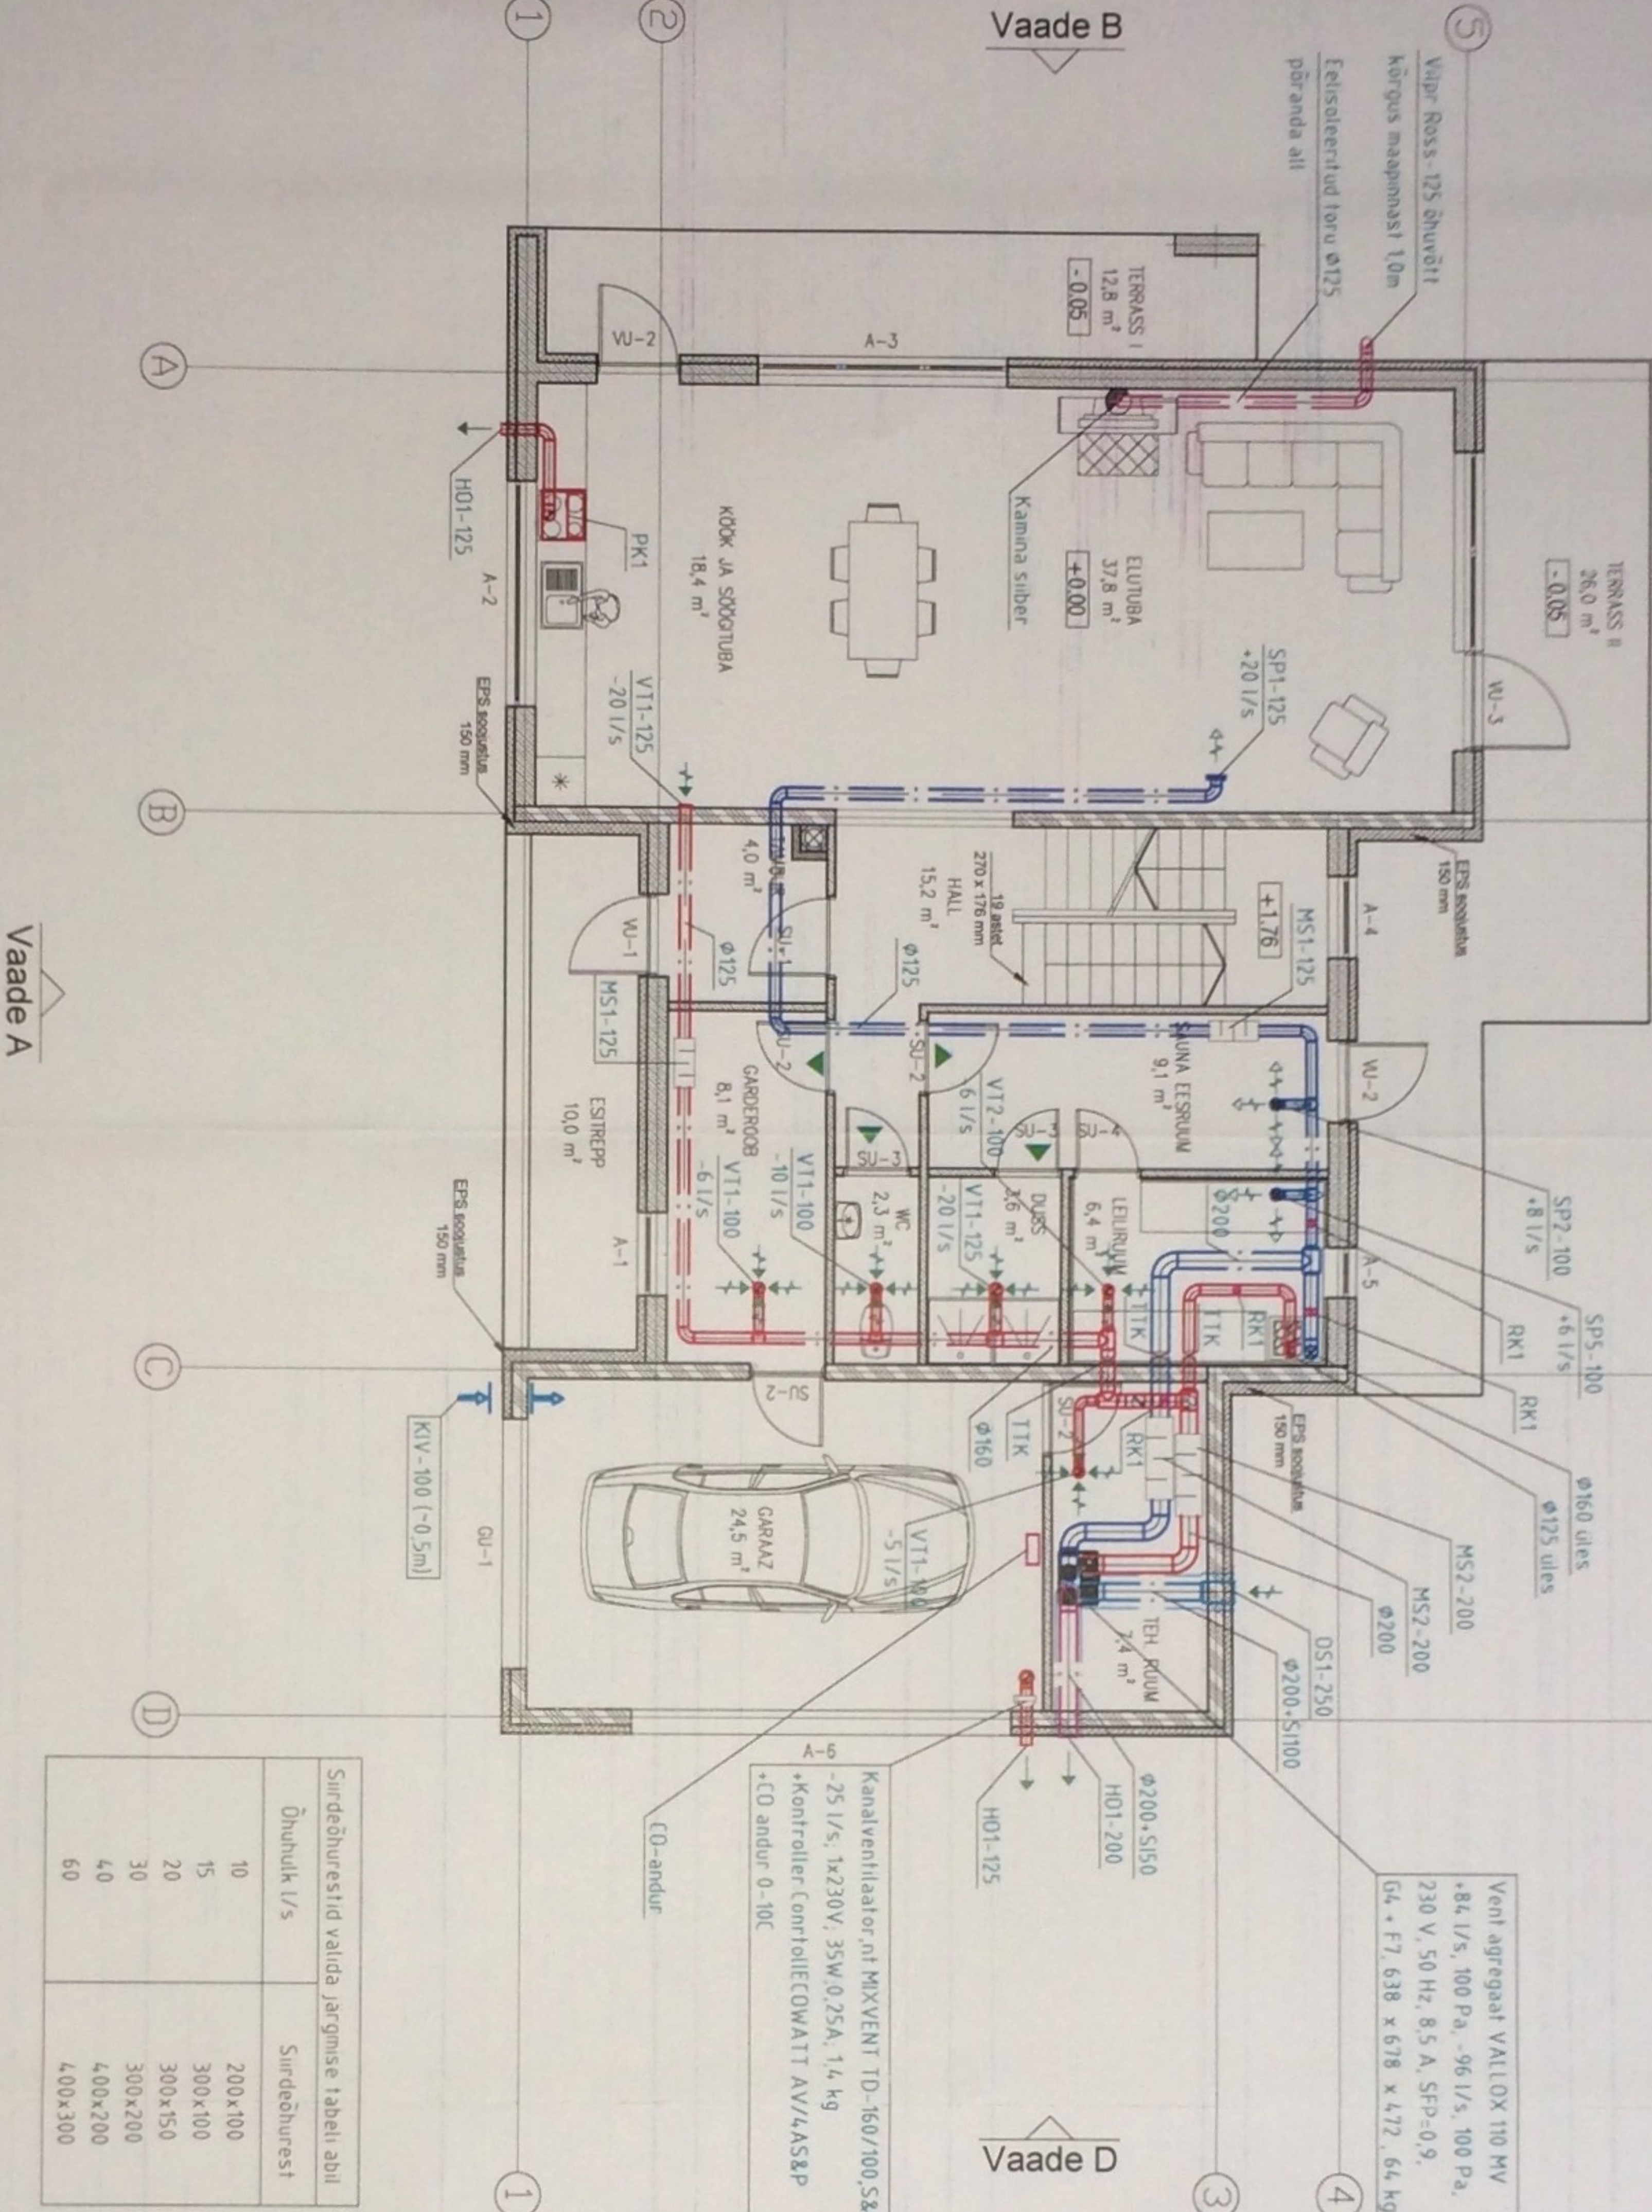

Ventilatsioonilaudade vahelise ühenduse tagamiseks kasutada 100 mm paksust isolatsioonimaterjali.

Siirdeühendused välise ja sisemise vahel	Siirdeühendused
Õhuvõrk I/S	
10	200x100
15	300x100
20	300x150
30	300x200
40	400x200
60	400x300

VENTILATSIOONI ELEMENTID JA NENDE TÄHISTUS		
Tähis	NIMI (kirjeldus)	TÜÜP (näiteks)
Süsteemide tähistused		
S	Sissepuhke süsteem	
V	Väljatõmbesüsteem	
H	Heldõhu süsteem	
SX	Siirdeõhu süsteem	
O	Õhuvõtu süsteem	
K	Köögi kuhu süsteem	
Torude materjalide tähistused		
FZ	Kuumtsingitud terasplekktor	
Isolatsioonide tähistused		
SI	Soojusisolatsioon (järgneva numbriga on isolatsiooni paksus mm-tes)	
Ventilatsiooni seadmed		
SV1	Sissepuhke- ja väljatõmbes ventilatsiooni agregaat, ristivoolu plaatsoojusvahetiga, ventilatsiooniga, õhufiltritega, elektrikaloriteeriga, paigaldusraamiga, automaatika seadmetega ja elektriliste ühendustega.	Vallox 110 MV
Lõppelementid		
SP1	Sissepuhke plaat	Bos
SP2	Sissepuhke plaat	Halton
SP5	Sissepuhke plaat (sauna)	ULS
VT1	Väljatõmbes plaat	KSO
VT2	Väljatõmbes plaat (sauna)	FläktWoods
OS3	Õhuvõtu rest, ümmargune	FläktWoods
HO1	Väljaviske rest, ümmargune	RVA
HO2	Väljaviske rest, ümmargune	ETS Nord
PK1	Köögi kuhu ventilatsioon	RVA
Klappid		
TTK	Tuletõkkelapp, ümmargune	FDI
RK1	Regeleerklapp, ümmargune	Halton
Müra summutid		
MS1	Müra summuti ümmarguse ristlõikega torule	NKP
MS2	Müra summuti ümmarguse ristlõikega torule	ETS Nord
	L=1000 mm	NKP
		ETS Nord