


2. korruse plaan

Vaade C

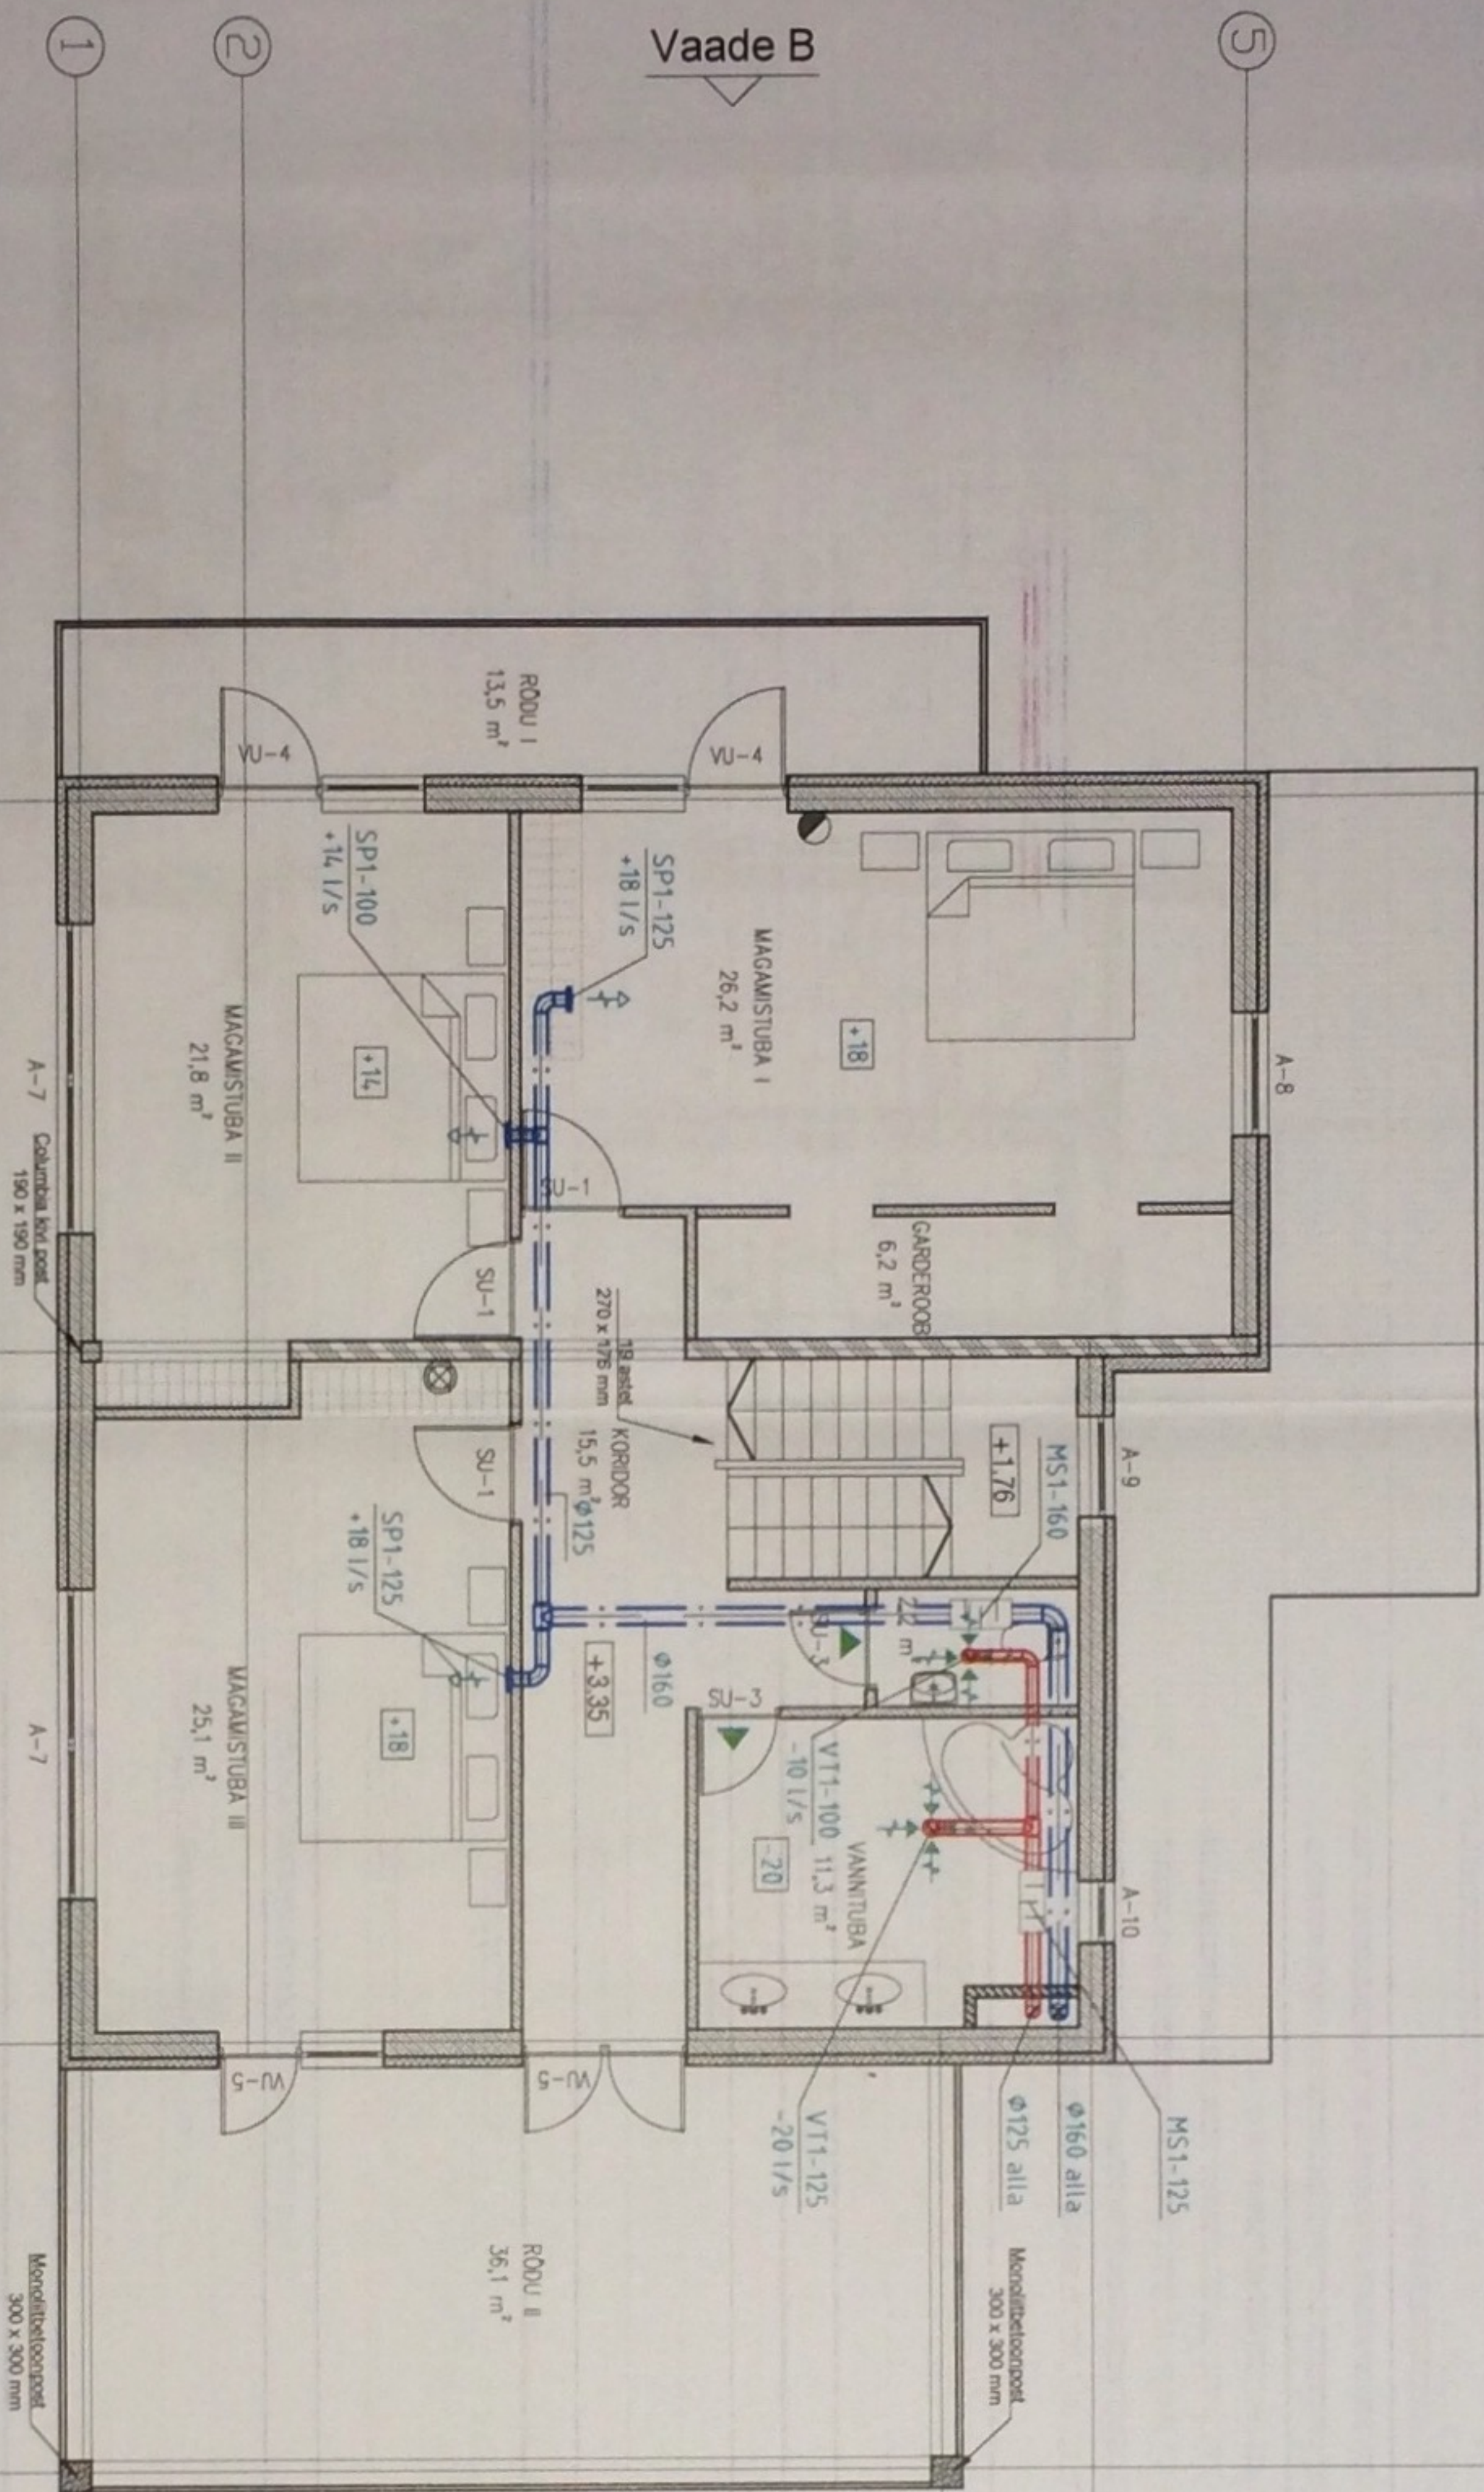

Siirdeõhurestid valida järgmise tabeli abil	
Õhuhulk l/s	Siirdeõhurest
10	200x100
15	300x100
20	300x150
30	300x200
40	400x200
60	400x300

Vaade A

VENTILATSIOONI ELEMENTID JA NENDE TÄHISTUS		
Tähis	NIMI (kirjeldus)	TÜÜP(näiteks)
Süsteemide tähised		
S	Sissepuhke süsteem	
V	Väljatõmbe süsteem	
H	Heitõhu süsteem	
SX	Siirdeõhu süsteem	
O	Õhuvõtu süsteem	
K	Köögi kuhu süsteem	
Torude materjalide tähised		
FZ	Kuumtsingitud terasplektor	
Isolatsioonide tähised		
SI	Soojusisolatsioon (järgnevat number on isolatsiooni paksus mm-tes) Lisandtähis P tähendab, et isolatsioon on kaetud plekk-kattega.	
Ventilatsiooni seadmed		
SV1	Sissepuhke-väljatõmbe ventilatsiooni agregaat, ristivoolu plaatsoojusvahetiga, ventilatoritega, õhufiltritega, elektrikaloriteeriga, paigaldusraamiga, automaatika seadmetega ja elektriliste ühendustega.	Vallox 110 MV
Lõppelemendid		
SP1	Sissepuhke platfon	Bos Halton
SP2	Sissepuhke platfon	ULA Halton
SP5	Sissepuhke platfon (sauna)	ULS Halton
VT1	Väljatõmbe platfon	KSO FläktWoods
VT2	Väljatõmbe platfon (sauna)	KSO-S FläktWoods
OS3	Õhuvõtu rest, ümmargune	RVA ETS Nord
HO1	Väljaviske rest, ümmargune	RVA ETS Nord
HO2	Väljaviske rest, ümmargune	RVA ETS Nord
PK1	Köögi kuhu ventilaatoriga	PTXP 600i 130 Vallox
Klappid		
TTK	Tuletõkkeklapp, ümmargune	FDI Halton
RK1	Regeleerklapp, ümmargune	IRIS FläktWoods
Müra summutid		
MS1	Müra summuti ümmarguse ristlõikega torule	NKP ETS Nord
MS2	Müra summuti ümmarguse ristlõikega torule	NKP ETS Nord