TÄHISED:

- SISSEPUHE
- VÄLJATÕMME
- ÕHUVÕTT
- HEITÕHK
- KUBU VÄLJATÕMME
- MÜRASUMMUTI
- TULETÕKKEKLAPP
- TAGASILÖÖGIKLAPP
- FILTER KLASSIGA G3
- FILTER KLASSIGA F7
- SISSEPUHKE VENTILAATOR
- VÄLJATÕMBE VENTILAATOR
- PLAATSOOJUSVAHETI
- BYPASS SULGKLAPP
- ELEKTRIKALORIFEER
- PLAATSOOJUSVAHETI JÄÄTUMISKAITSE (tehase häälestus +5°C)
- HOOLDUS- JA OHUTUSLÜLITI
- EELSOOJENDUS

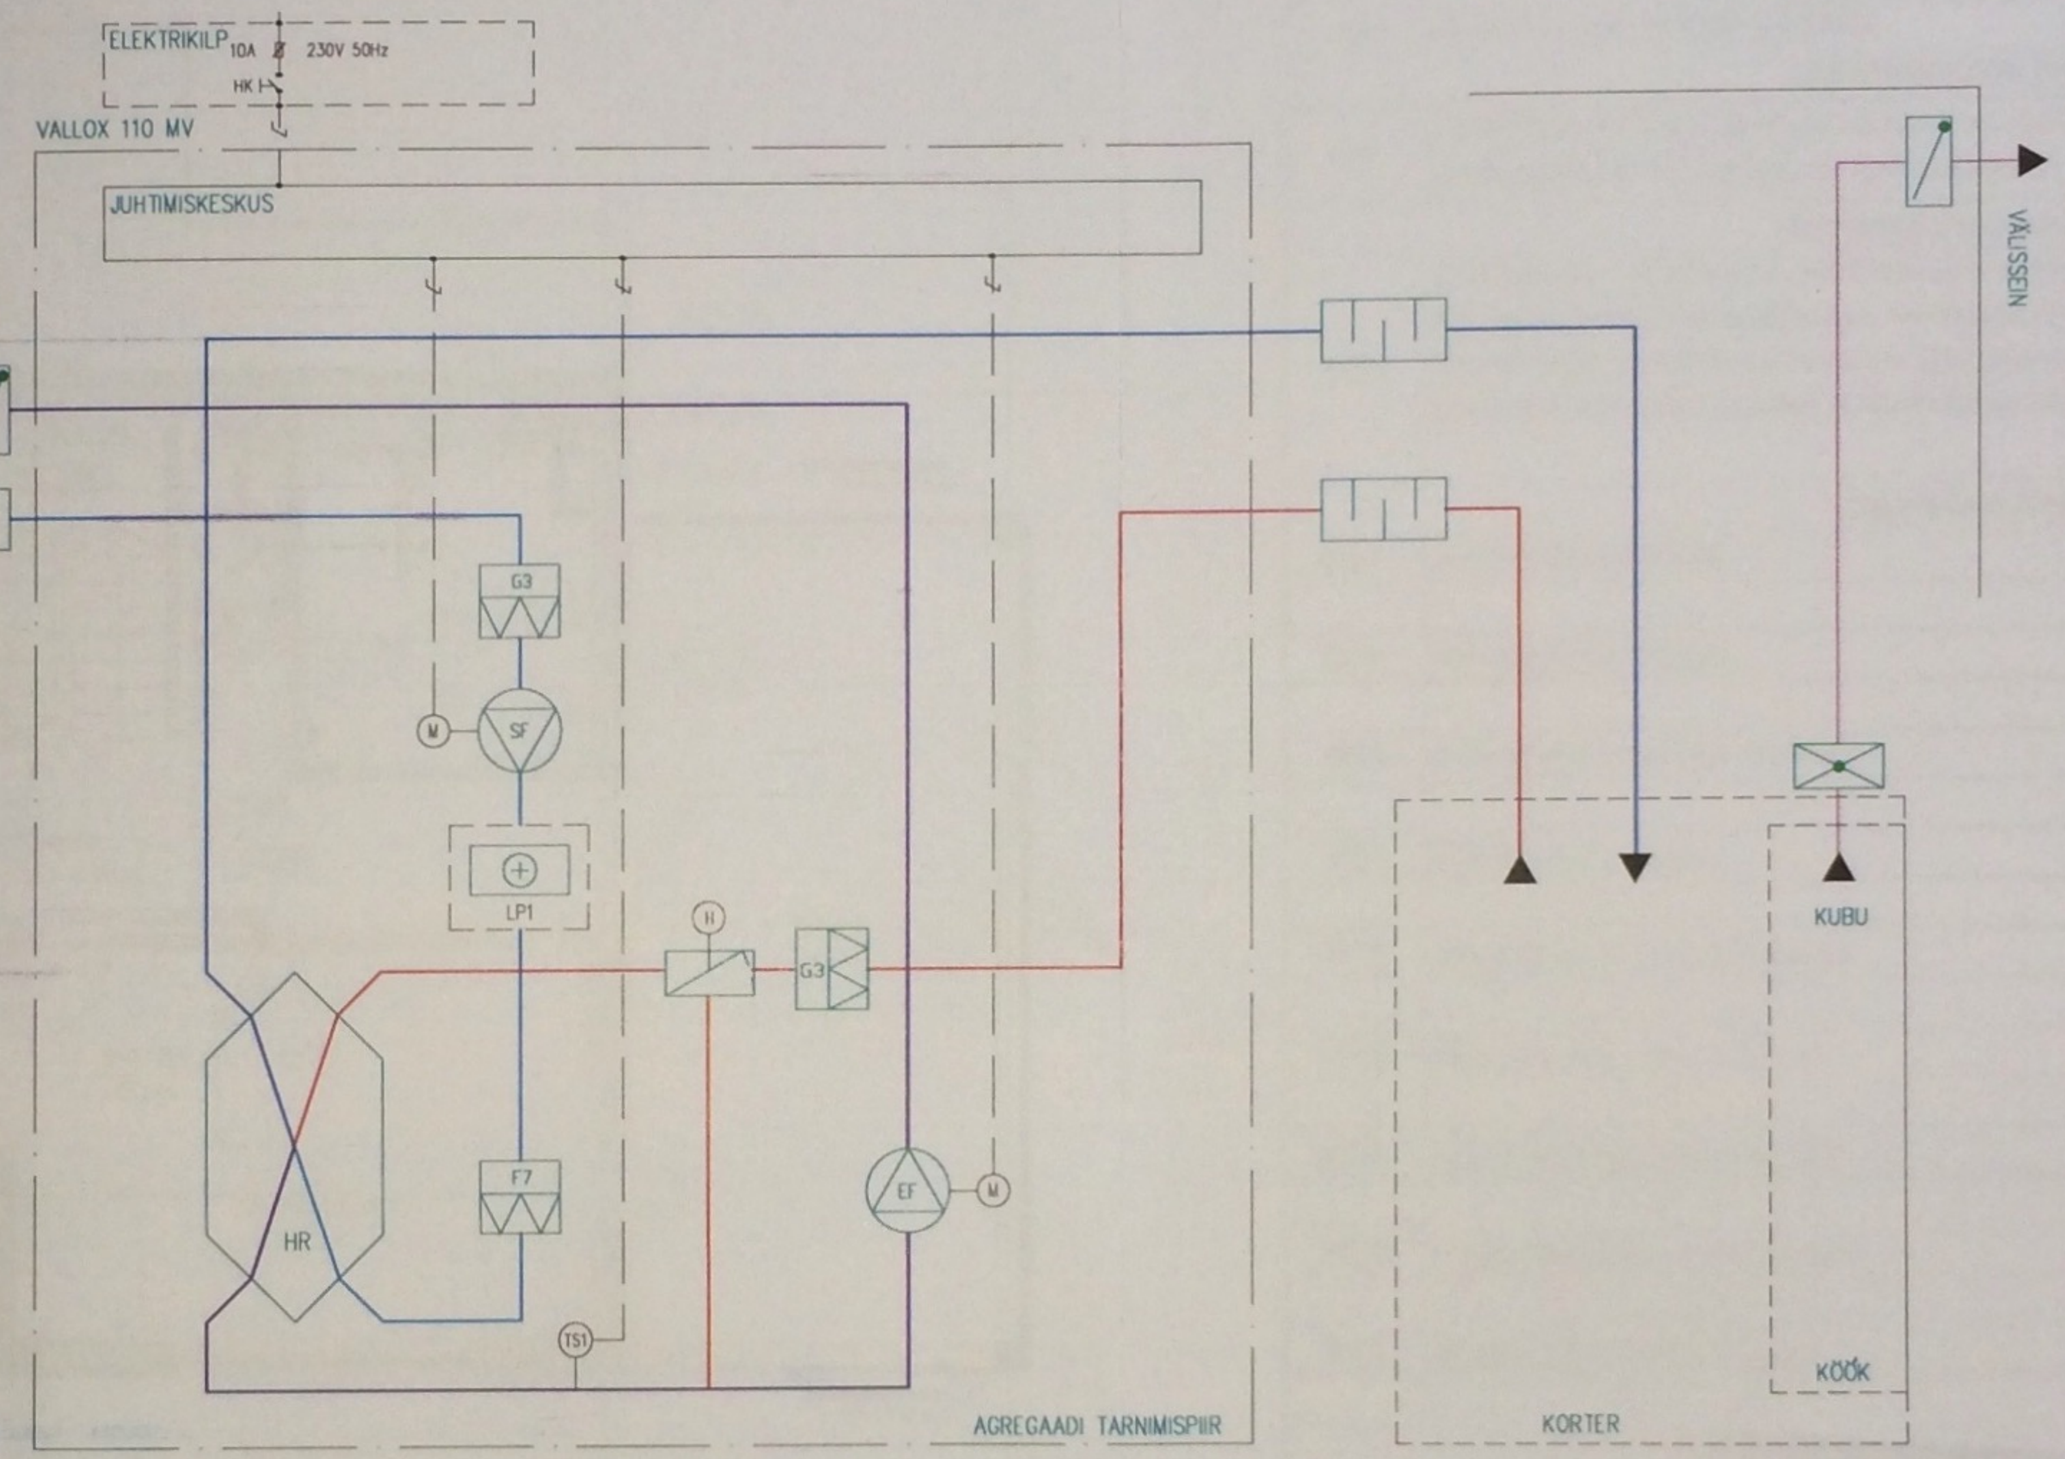

	Üksikelamu	Kuupäev