


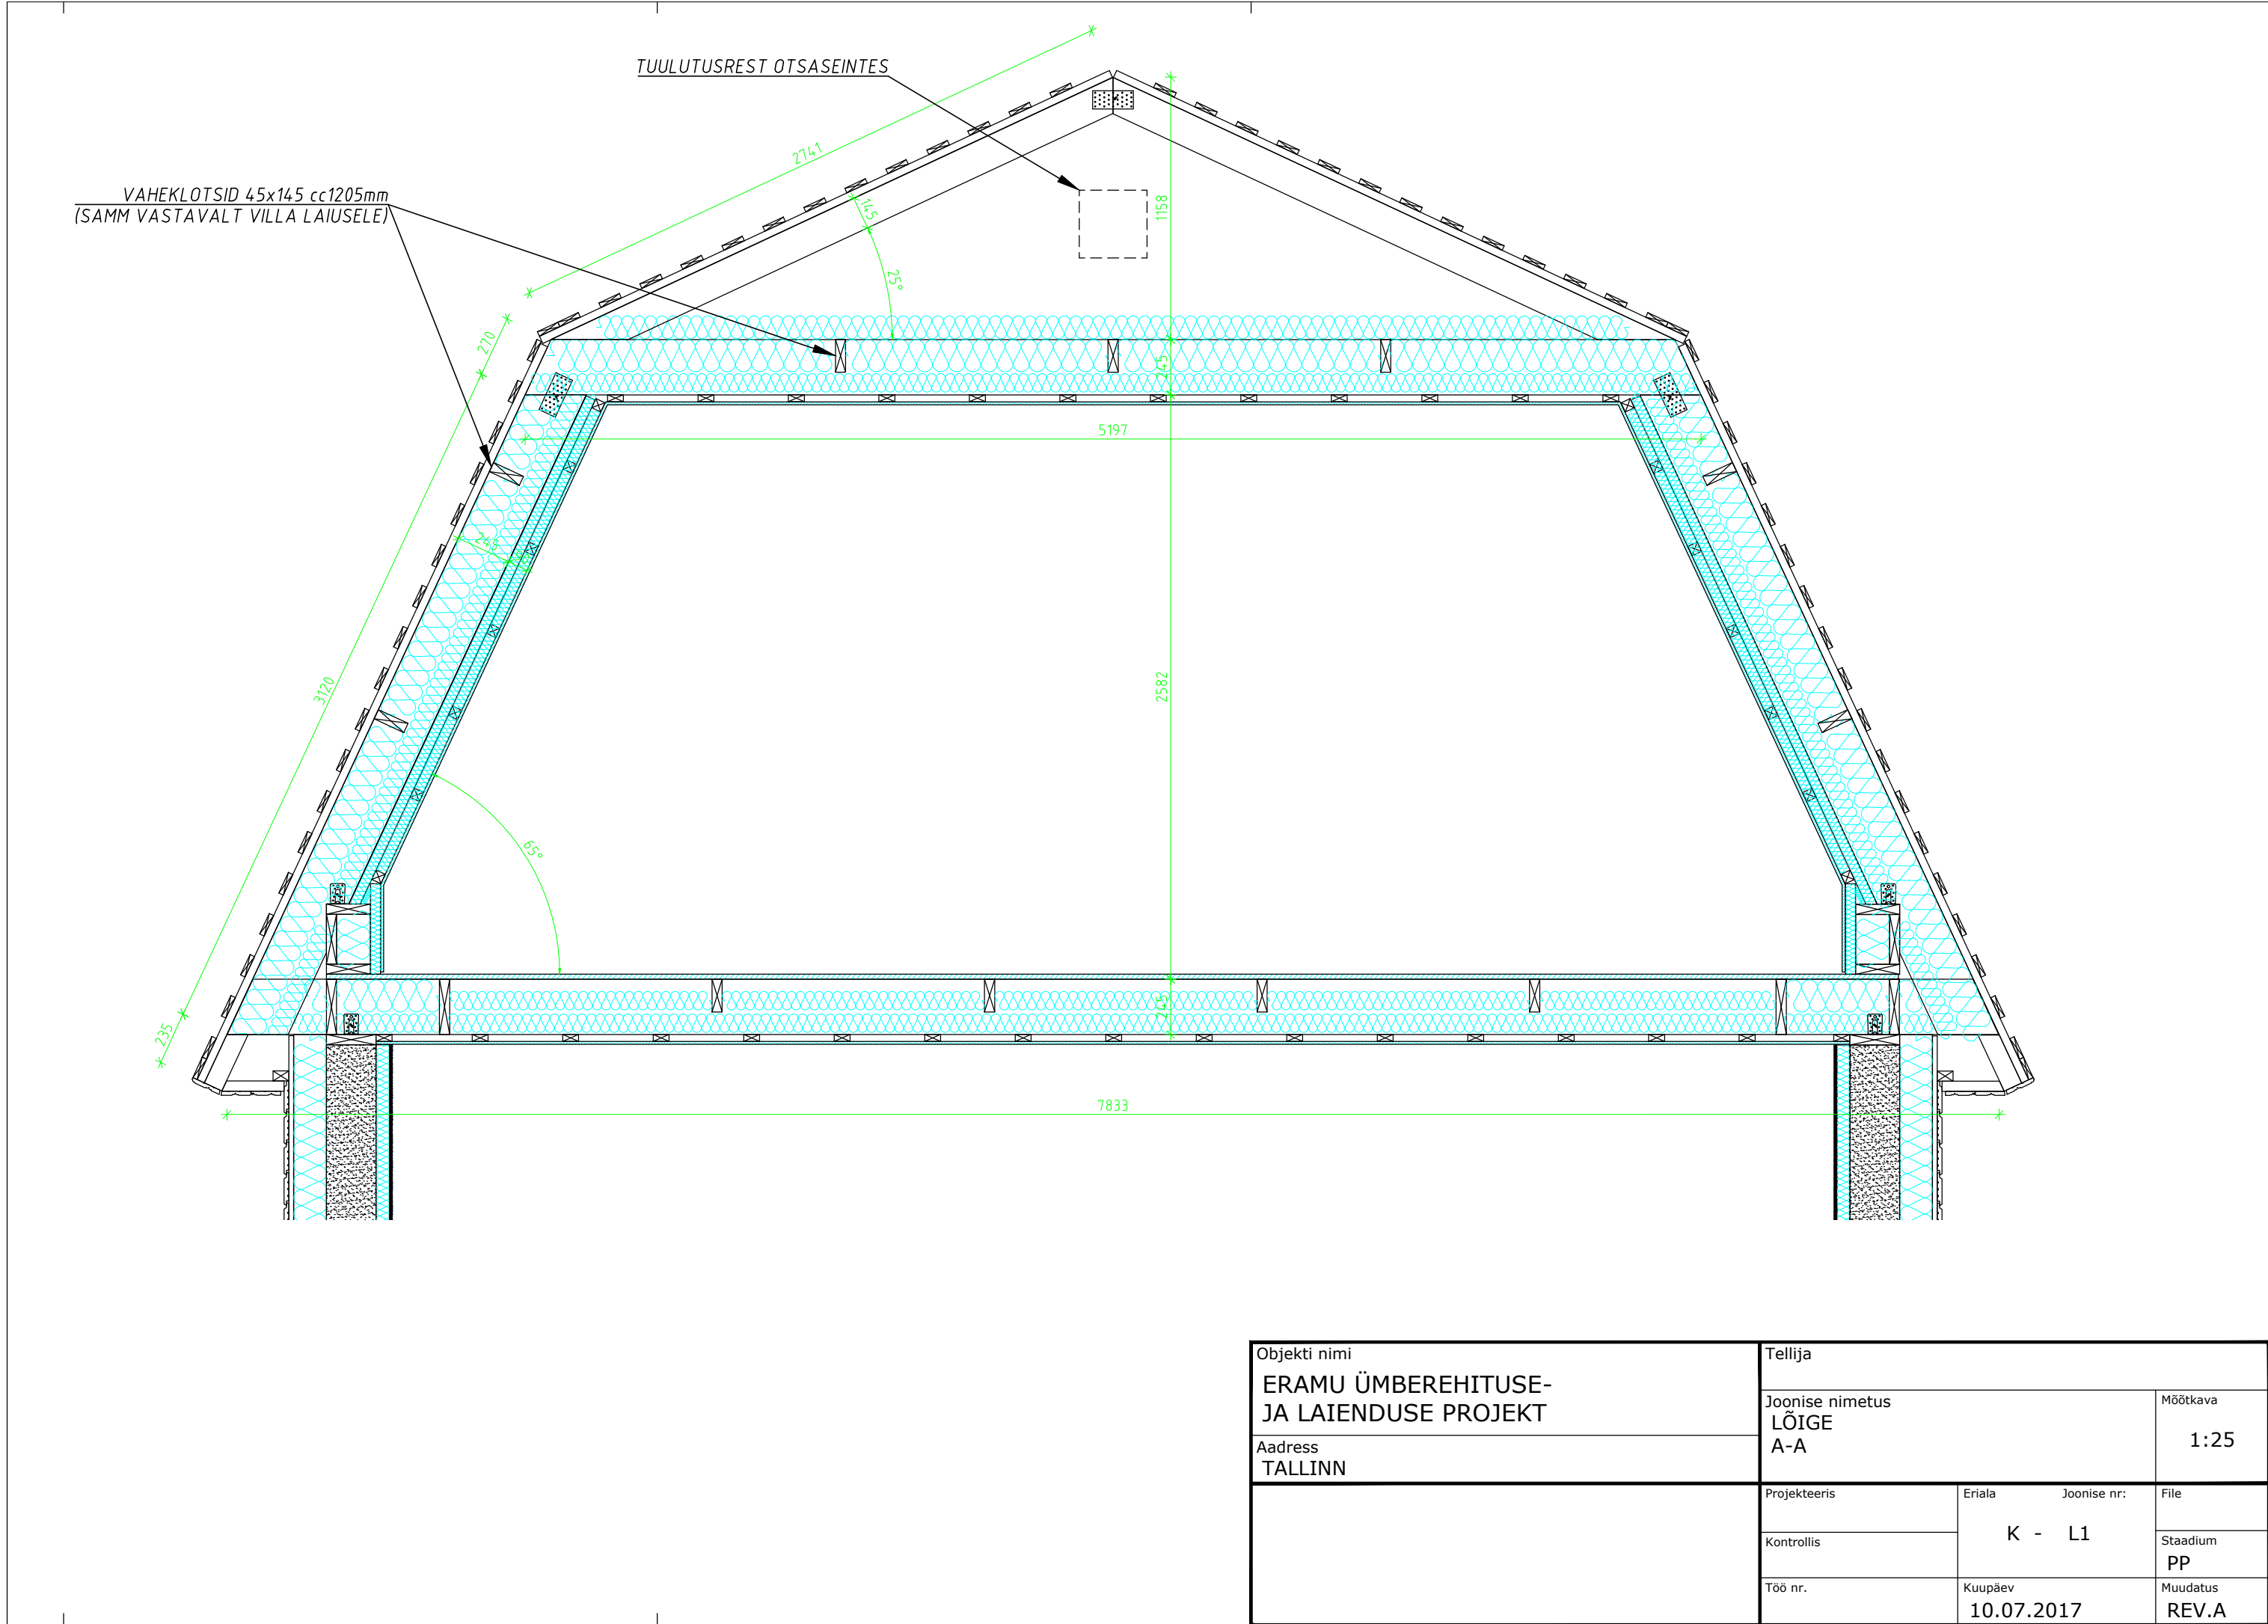

Objekti nimi		Tellija	
ERAMU ÜMBEREHITUSE- JA LAIENDUSE PROJEKT		Joonise nimetus LÕIGE A-A	Mõõtkava 1:25
Aadress TALLINN		Projekteeris	Eriala
		Kontrollis	Joonise nr: K - L1
		Töö nr.	Kuupäev 10.07.2017
			File Stadium PP Muudatus REV.A