



Katus
1 : 50

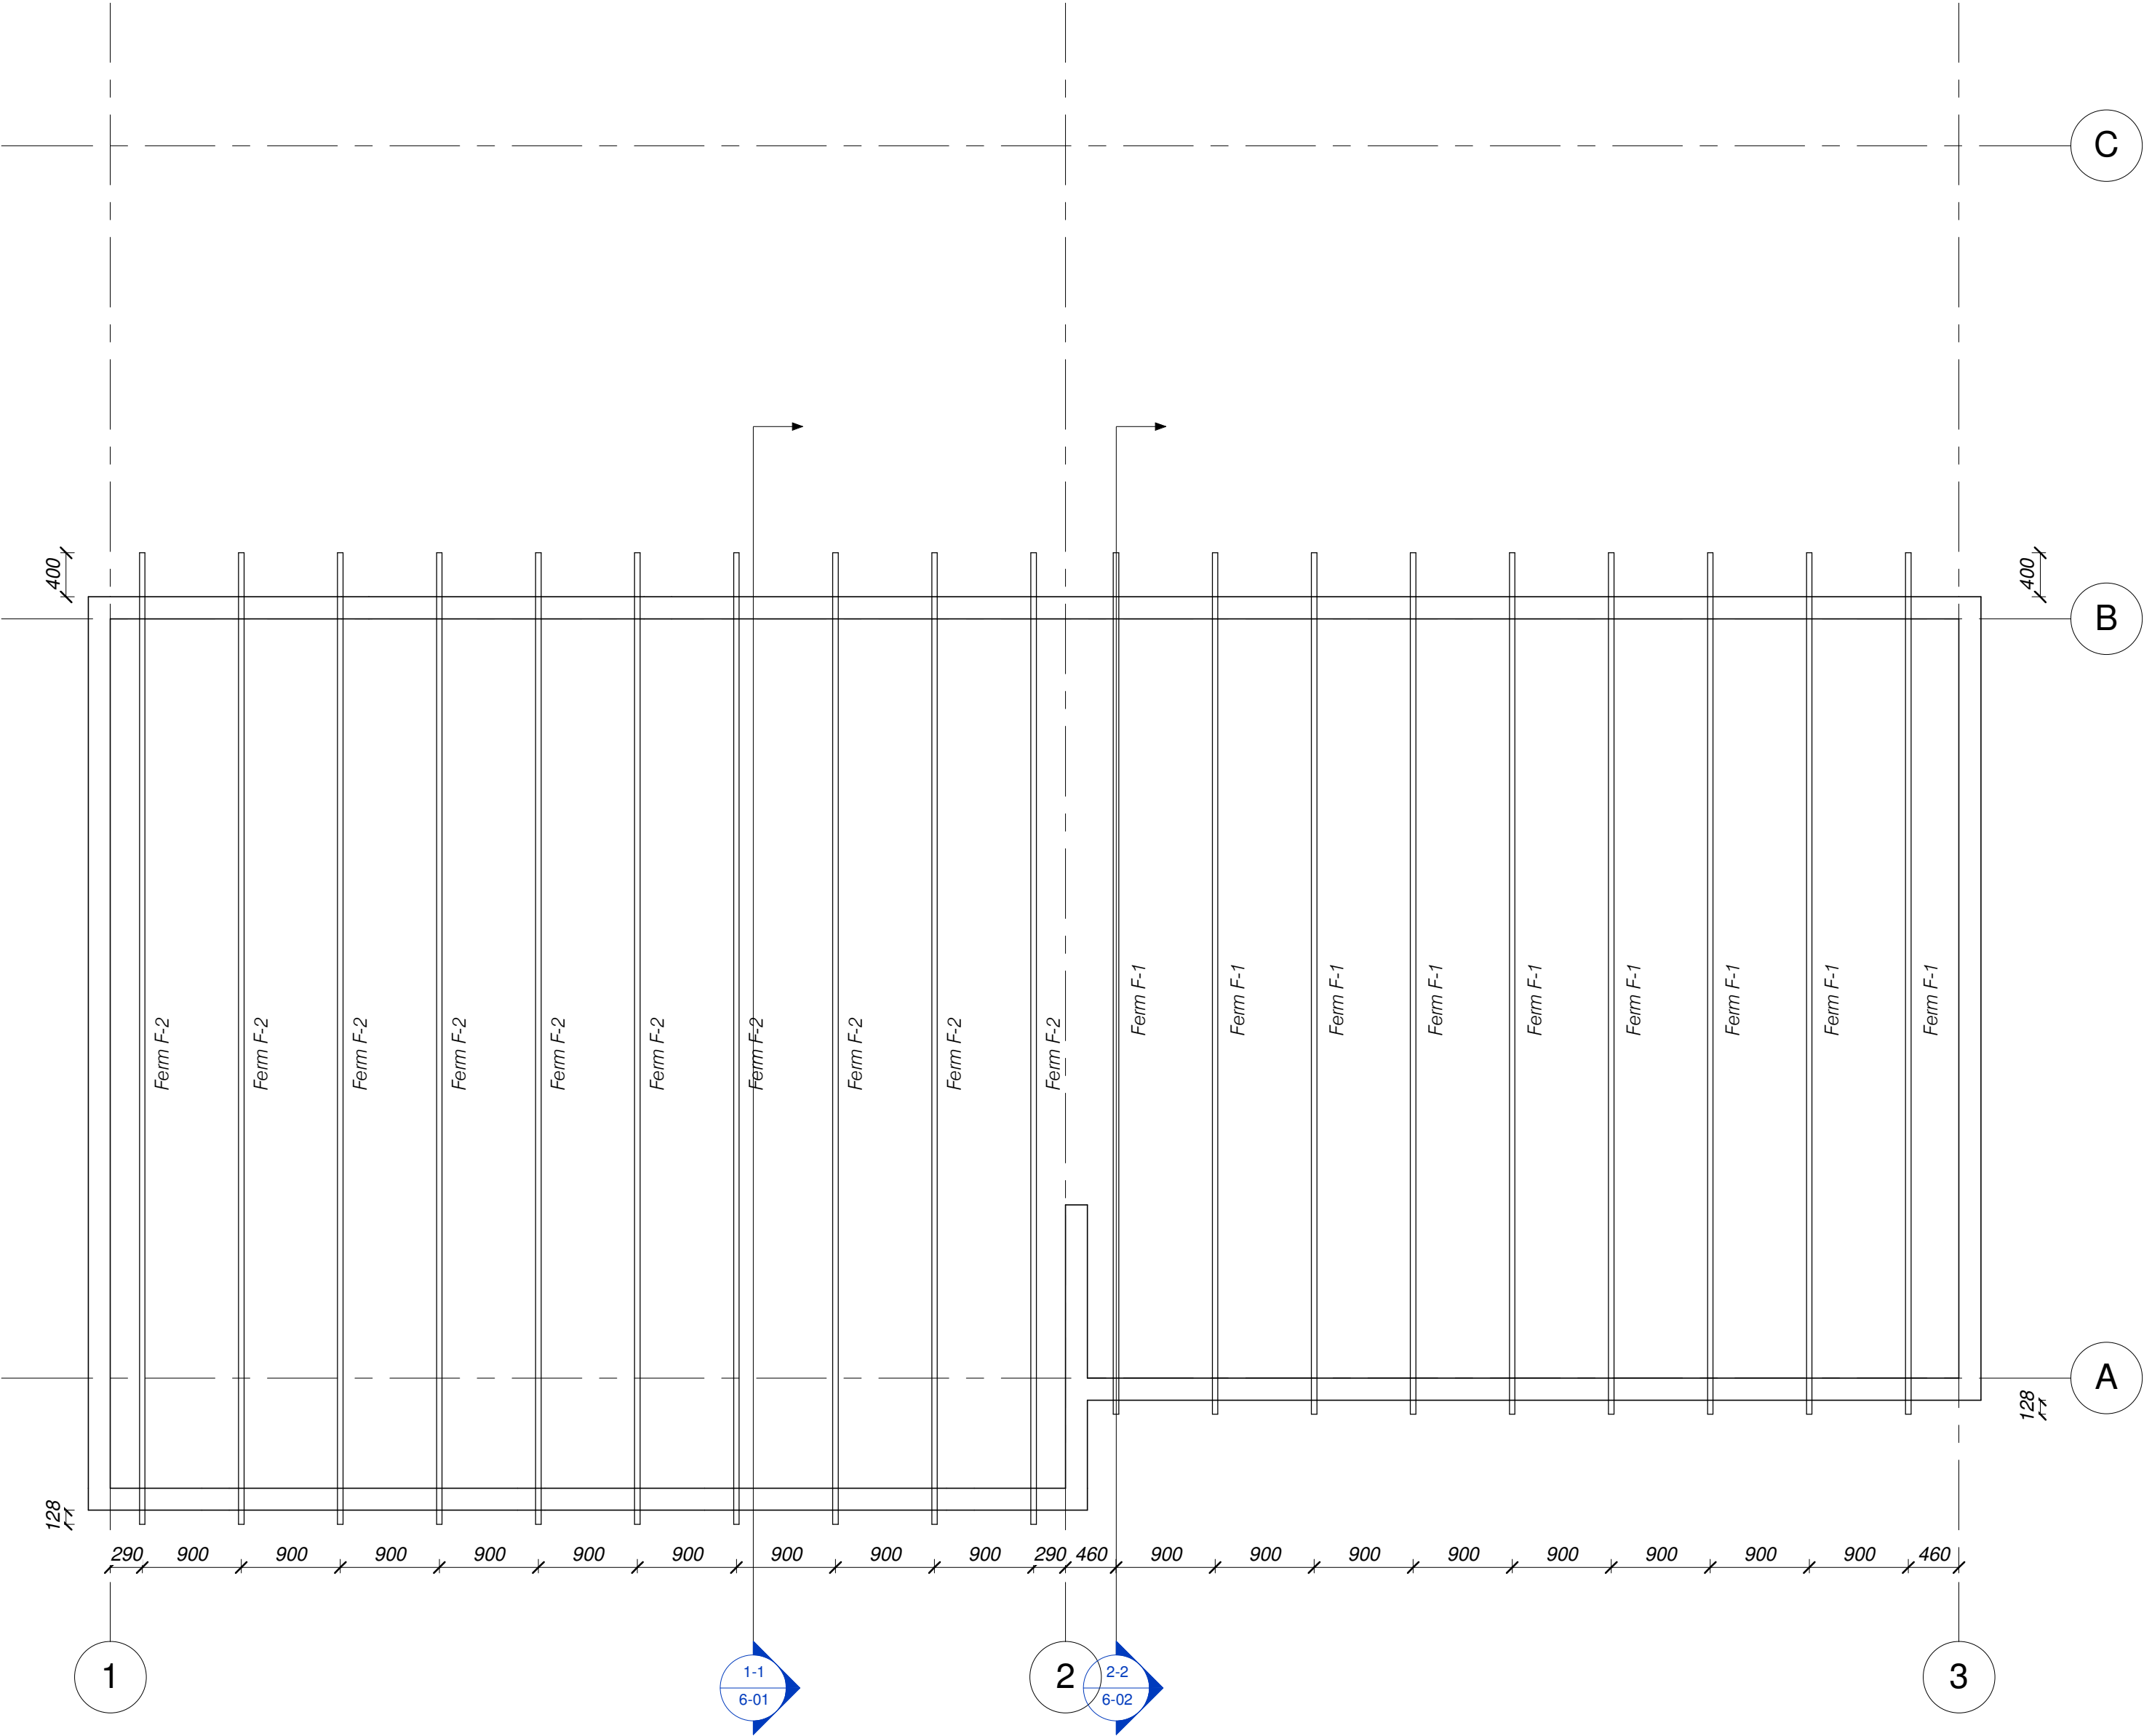

Fermide kokkuvõte							
Nimi	Arv, tk	Materjal	A1, mm	A2, mm	H1, mm	H2, mm	L, mm
Ferm F-1	9	C24	272	0	421	1106	7556
Ferm F-2	10	C24	272	0	421	1193	8556
28							

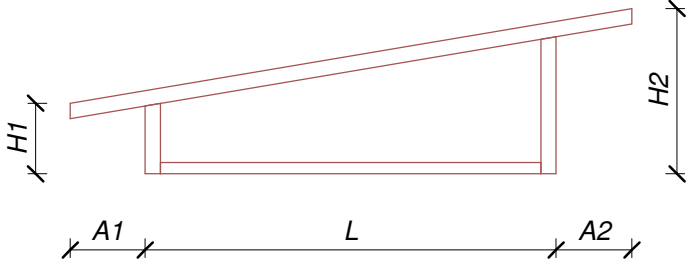

MÄRKUSED:


FERMIDE SAMM: 900mm
MATERJAL: C24
TOETINGIMUSED: SEINAL OLEV MÜÜRILATT 150x50

KOORMUSED:
ÜLAVÕÖ G1 = 0,6 kN/m² (OMAKAAL)
Q1 = 1,2 kN/m² (LUMI)
Q2 = 0,6 kN/m² (TUUL)

ALAVÕÖ G2 = 0,9 kN/m² (OMAKAAL)

- 1) ±0,00 = +53,00m.
2) FERMIDE JÄIGASTAMINE VASTAVALT TOOTJA JUHISTELE
3) FERMIDE TOLERANTSID - VT KONSTRUKTIIVSE OSA SELETUSKIRJAST.
4) KATUSELE ON PLAANIS TULEVIKUS PAIGALDADA PÄIKESEPANEELID.
FERMIDELE TOODUD KOORMUSED VÕTAVAD LISAKOORMUSI JUBA ARVESSE.

Katus 3D

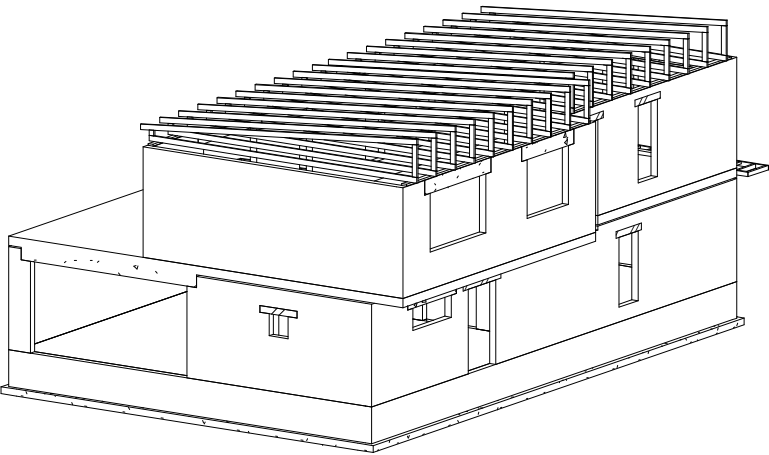

Muudatus	Kuupäev	Muudatuse kirjeldus		Projekteerija	
Projekteerija:		Objekti nimetus:		Joonise nr:	
		Tallinn		5-05	
		Joonise nimi:		Mõõt:	
		Katus		1:50	
Vastutav projekteerija:		Tellija:		Kuupäev:	
Projekteerija:		Töö nr:		Proj. staadium: PP	