


KELDRIKORRUS M 1100

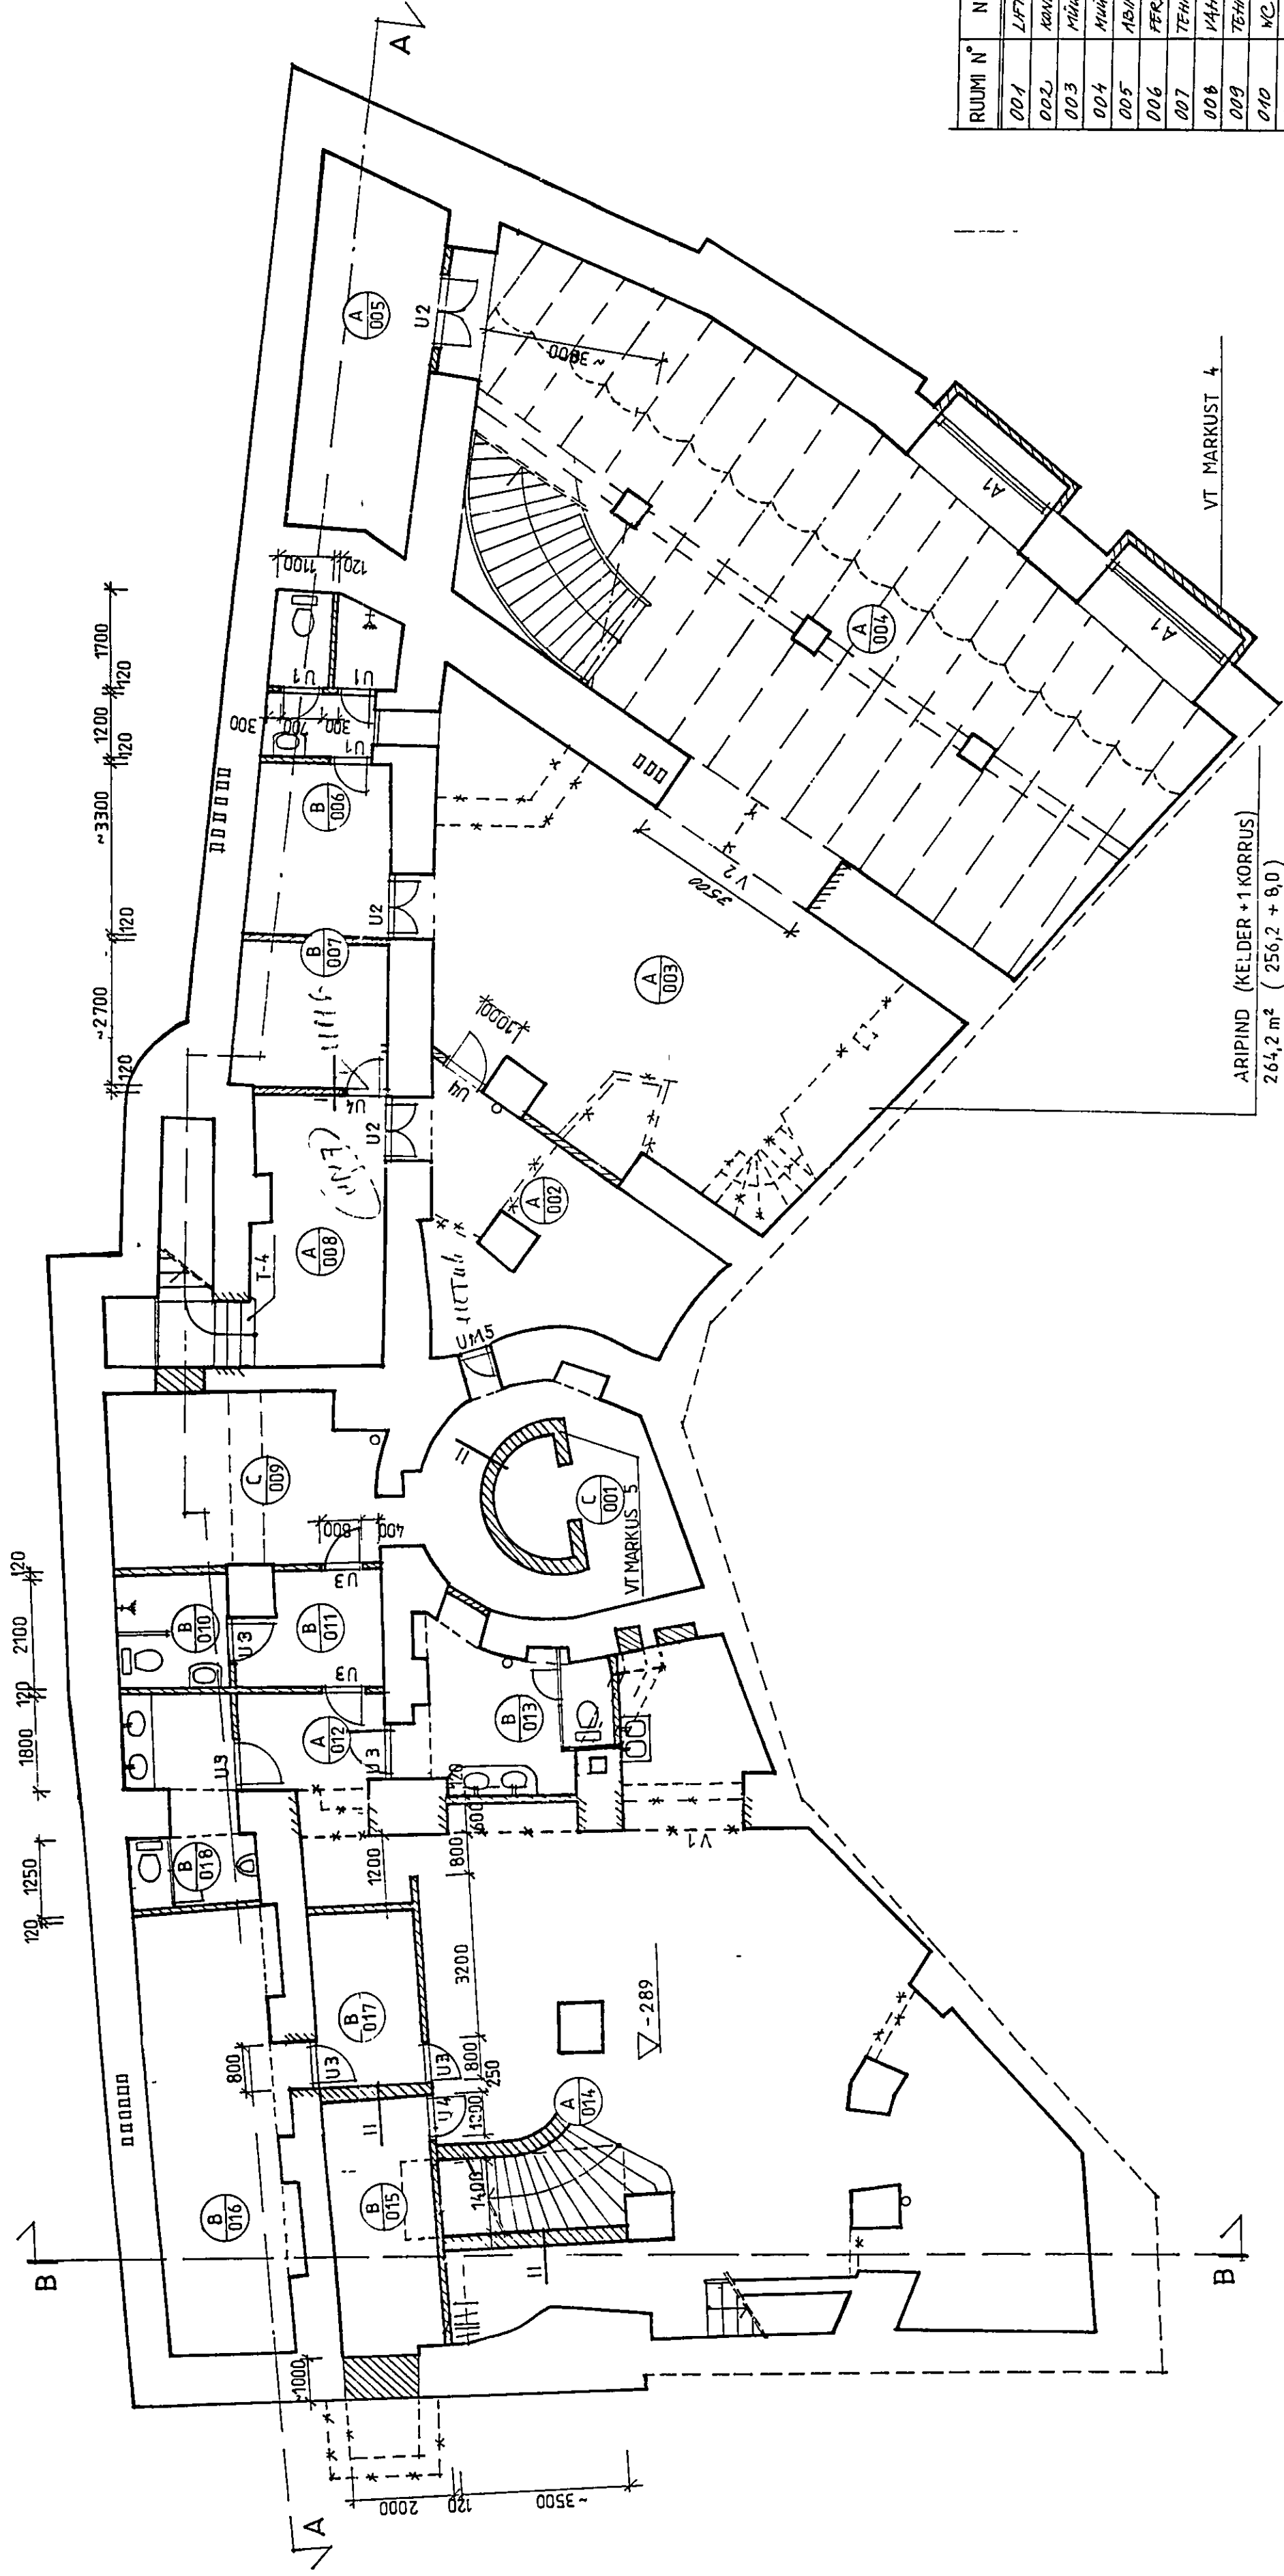

AVADE TABEL

TAHIS	AYA	b x h	mm
U 3	800	x 2000	
U 2	1300	x 2000	
U 1	700	x 2000	
U 4	1000	x 2000	
V 1	2400	x 2000	
V 2	3500	x 2000	
A 1	MÖDÜD TAHSUST		

MARKUSED

- 1 RUUKI G05 KUUL JA MÕÕDUD SELGUVAD
- 2 EHTUSTOODE KANGUS
- 3 2 PÖRANATE TUUBID (A,B,C) VT KELDRI-
KORRUSE VIIMISTUSTABELIST
- 4 3 SEINATUUBID VT LEHT 9
- 5 4 AKNA SAHTI MÕÕDUD SELGUVAD
- 6 5 MUURIDE LAMMISTUSTOODE AJAL
6 JA KÕRISTUSTE KÕRISTUSTE AJAL

	LAMMUTATAVAÐ KONSTR
	UUED KIVISEINAD
	UUED SÕRESTIKSEINAD

RUMMI N°	NIMETUS	PIND (M ²)
001	LEFTALINE RUUM	18.0
002	KANTOR	16.3
003	MINGISAL	58.2
004	MINGISAL	12.5 0
005	ABRUHAM	16.0
006	PERSONALIRUUM	45.7
007	TEHAN RUUM	8.6
008	VAHERUUM	18.4
009	TEHAN RUUM	16.7
010	WC, PUS ²	4.4
011	PERSONALIRUUM	5.3
012	VAHERUUM	9.7
013	WC	11.9
014	SAL	102.3
015	TEHMLINE RUUM	10.0
016	ROOK	22.6
017	VAHERUUM	6.6
018	WC	8.2

FIRSH DIR			TALLINN VIRU	VT	95101
P ARH	/			AE	2
PROJ					
			KELDRIKORRUS		