


1. KORRUS M 1:100

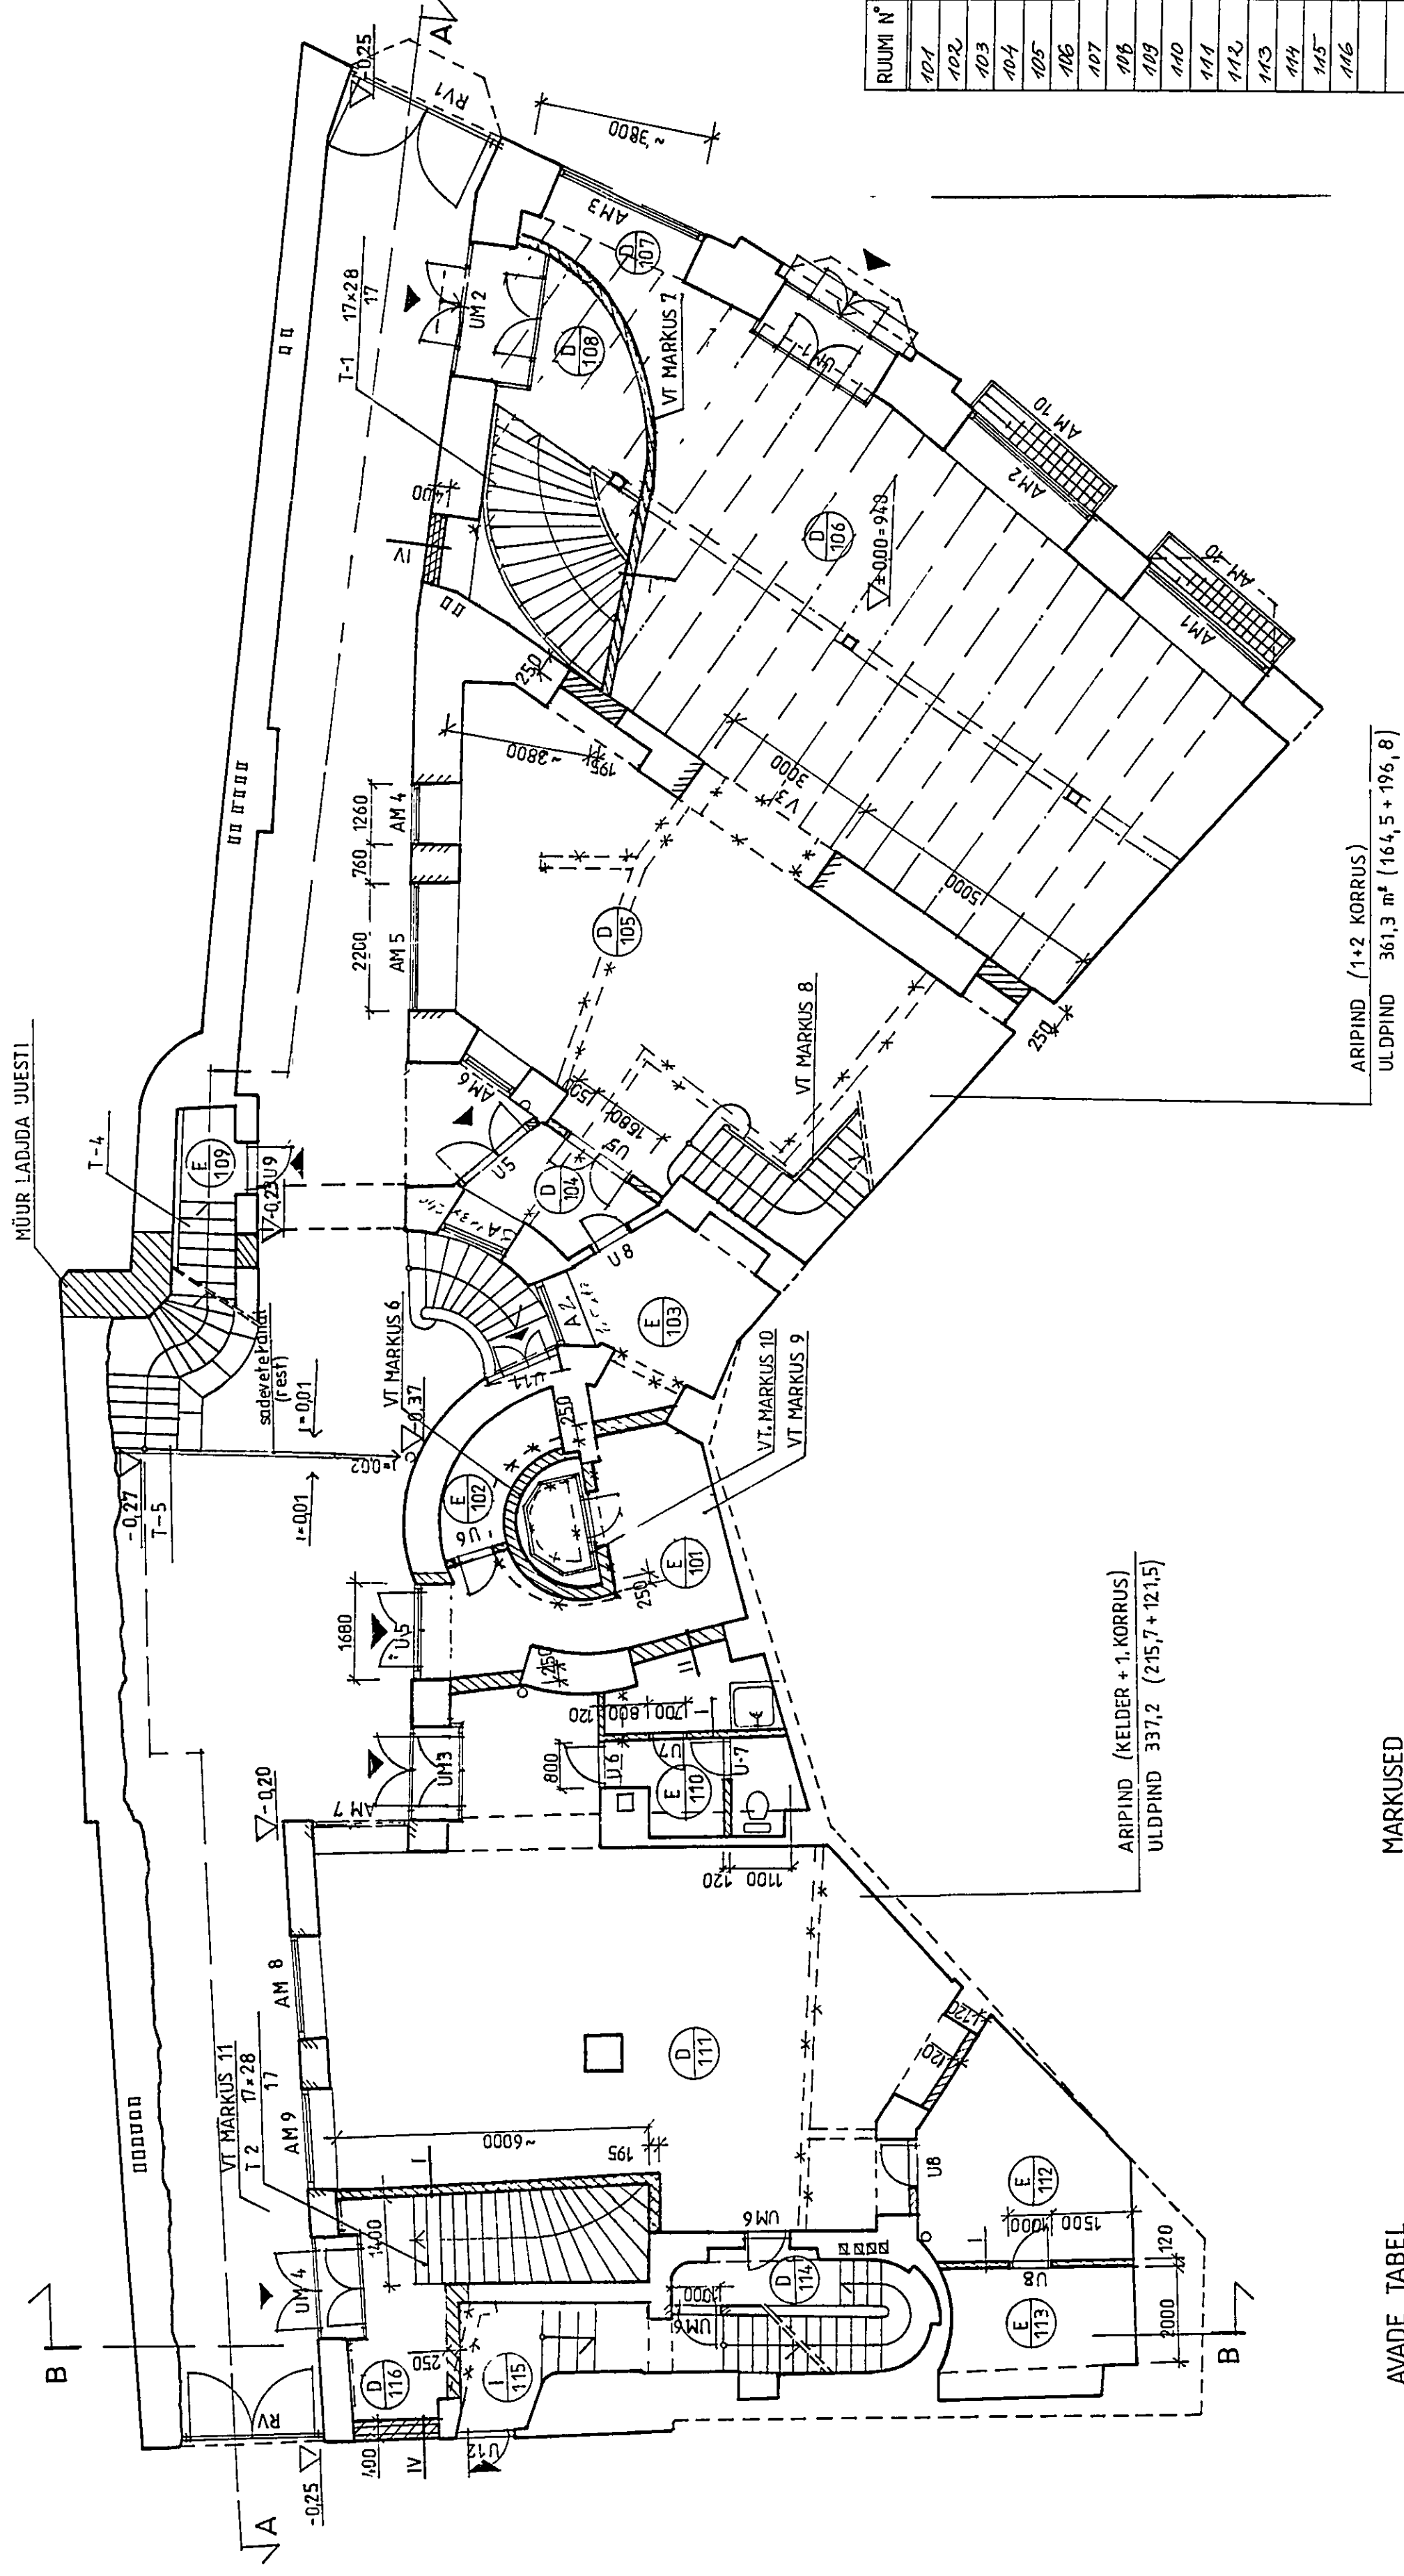

TAHIS	AVA	b x h mm
U 5	1680 x 3100	
U 6	800 x 2100	
U 7	700 x 2100	
U 8	1000 x 2100	
AM 55	2200 x 2900	
AM 41	1260 x 2900	
V 3	3000 x 3000	
A 10	HÖÖUD TAPSUST	
A	RESTAUREER AKEN	
U	REST	UKS

MARKUSED

- 6 OL OL SEIN LAMMUTADA NING LADUDA UUS SEIN UUE MÜÜRI LADUMISEL JALGIDA LIFTISÄRTI MÕTE
- 7 VAHEINA MAHAKÄRMISEL KONSULTEERIDA ARHITEKTIGA
- 8 TREPI ALUSMUUR LAMMUTADA TREPP TOESTADA TALADEGA
- 9 VAHEKORRUSE PUITVAHELAKI LAMMUTADA
- 10 LIFTIKABINI RESTAUEREIDA
- 11 VÕIMALUSEL KASUTADA KARASTATUD KLAASIST UKSEAUTOMAATIKAGA LUGUKSI
- 12 SEINTE KOHTLÕIKEID I - IV VT LEHT 9

[illegible]

FIRM DIR		TALLINN	VT	95101
P ARH			AE	3
PROJ.				
		1 KORRUS		