


TORUDE TÄHISTUS JA TINGMÄRGID:

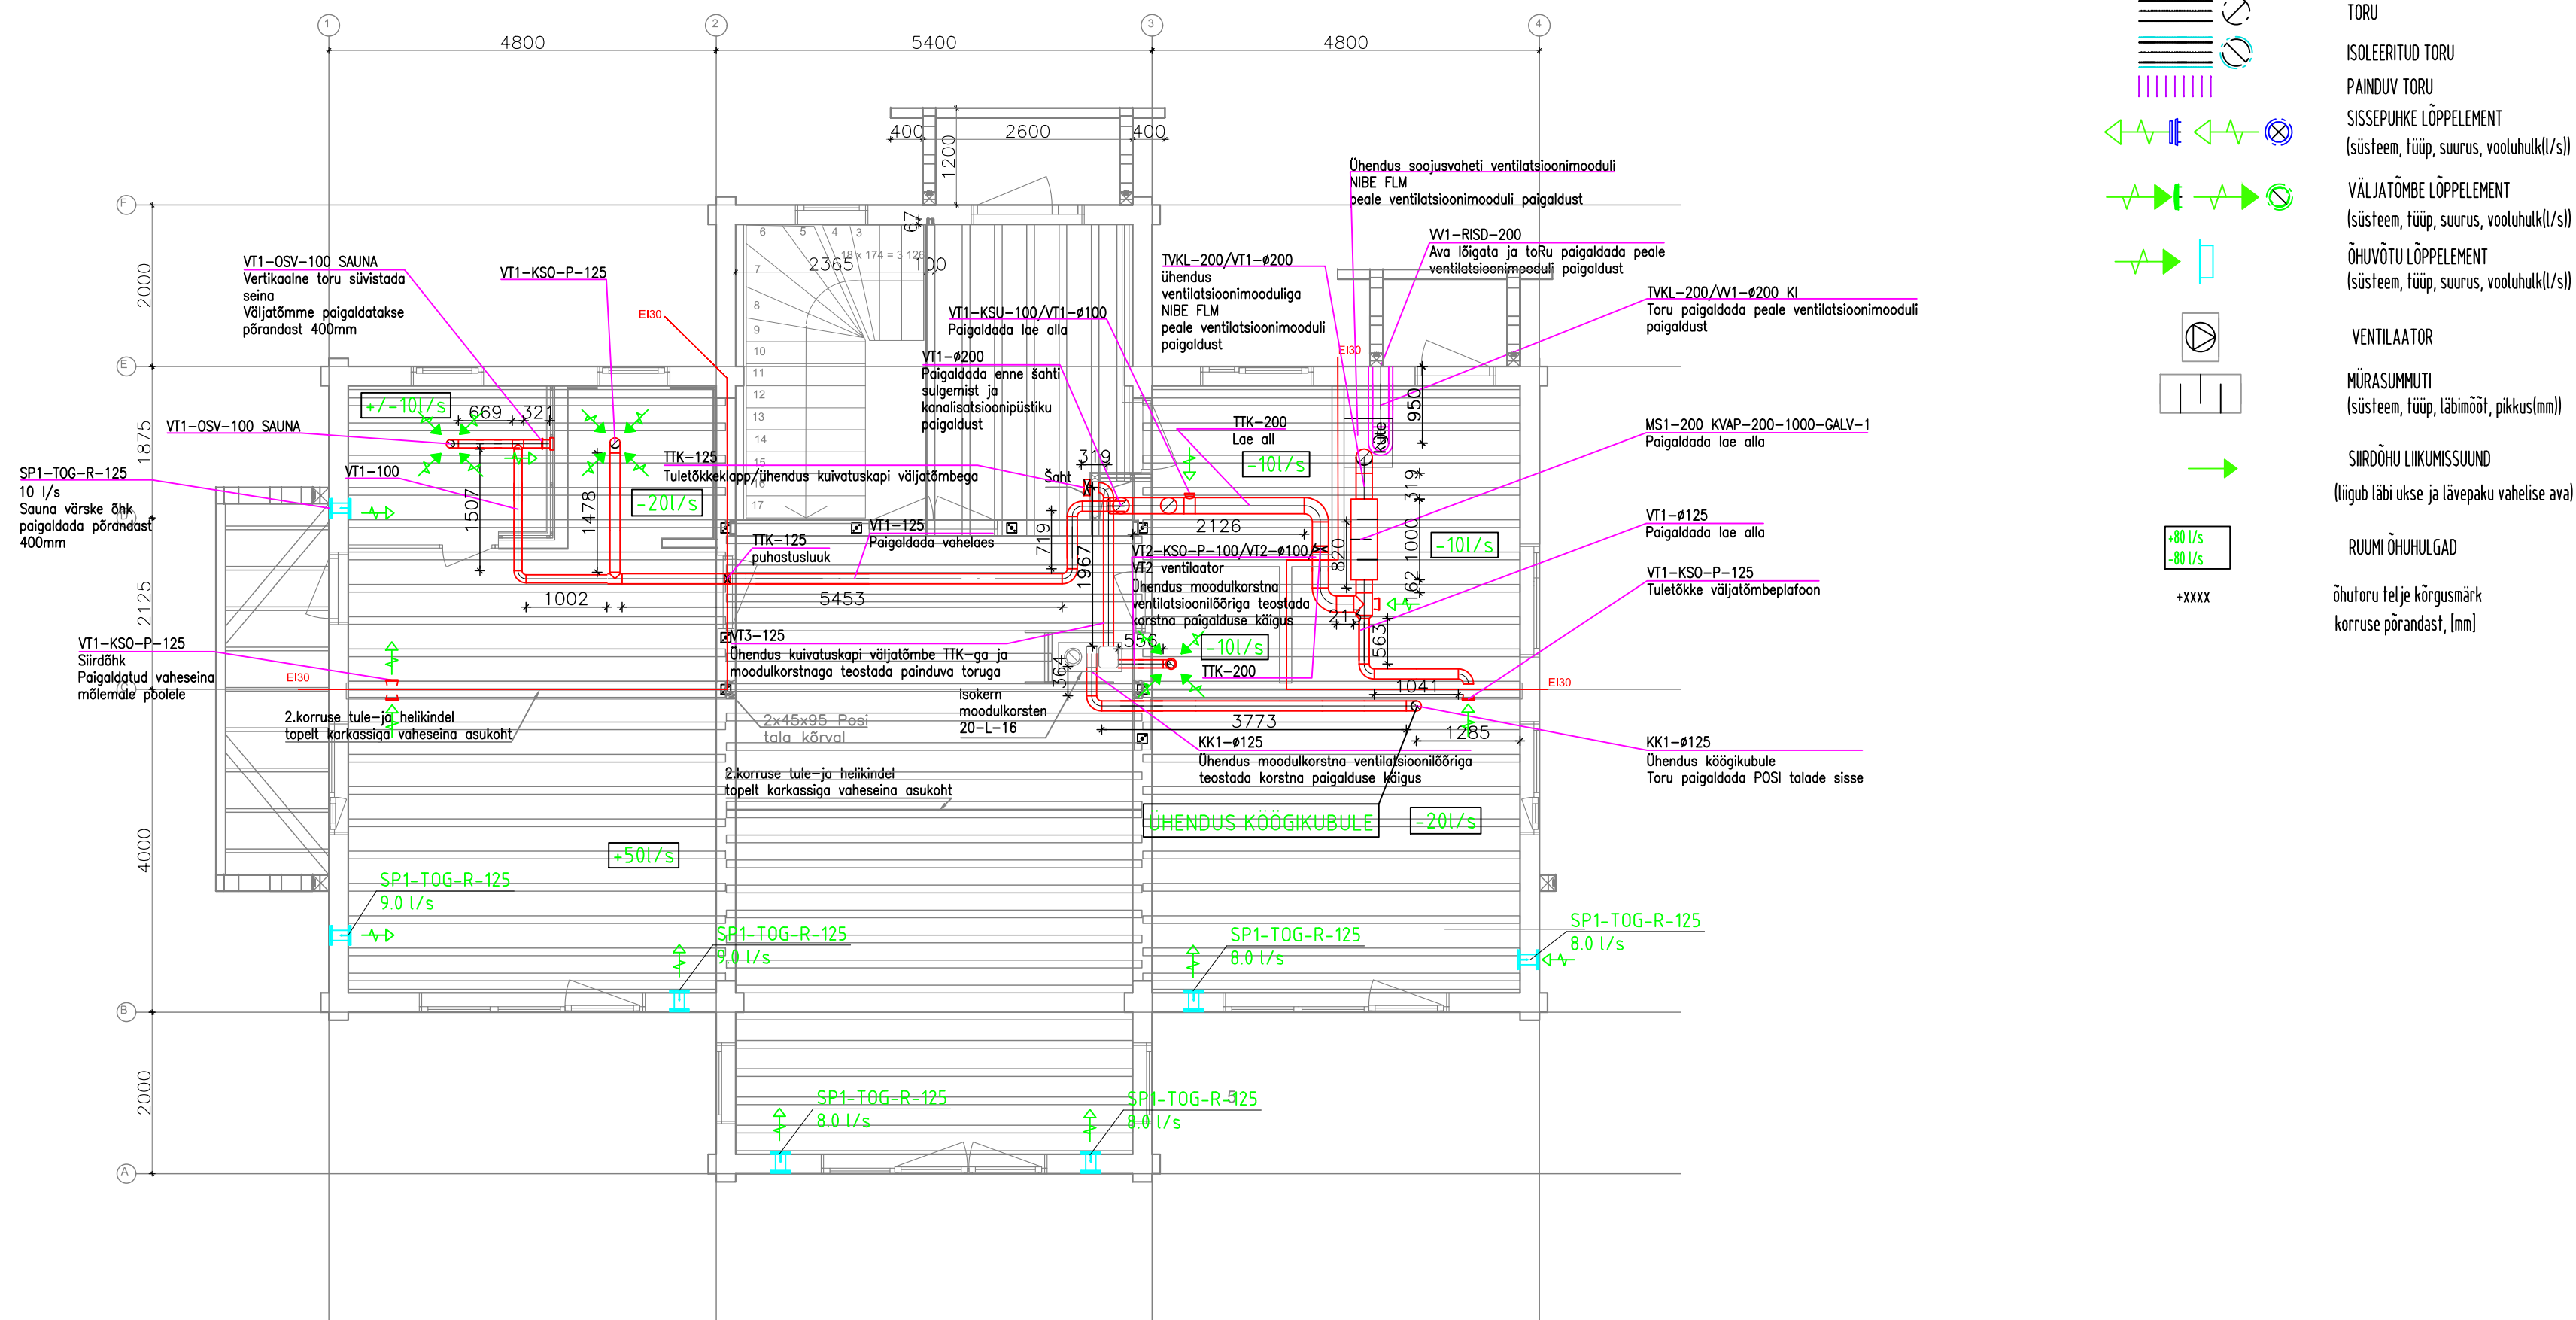

MÄRKUSED:

1. Ventilatsioonitorustiku kinnitused tuleb teha vastavalt EN 12237 nõuetele. Kinnituste dimensioneerimisel tuleb lisaks torustiku kaalule arvesse võtta ka muid koormusi nagu torustiku või konstruktsioonide vibratsioonid.
2. Õhutorustik monteerida tsinkplekist õhutorudest (tihedusklass min. C).
3. Korterites pliidikubu süsteemide õhutorustikul (Ø125) tuleb kasutada nt SLCU-D-600 tüüpi 600mm pikkusega mürasummuteid.
4. Kõõgimoodulid (pliidikubud, $aL = -50 \text{ l/s e } -180 \text{ m}^3/\text{h}$) ei kuulu ventilatsiooni töövõttu.
5. Õhutorustikel on ette nähtud paigaldada puhastusluugid 8-meetriste vahedega pöördpunktides, samuti enne ja peale tulekaitseklappe ning reguleerimisventiile;
6. Tuletõkke tarnidest läbiminekul õhukanalitele paigaldada tuletõkkeklapid vastavalt tarindi tulepüsivus- klassile EI30. Läbiminekul tihendada materjaliga, mis ei nõrgesta piirete tulepüsivust. Kui tuletõkesti on paigutatud tuletõkke tarindist eemale, siis isoleeritakse tuletõkesti ja tuletõkke tarindi vahele jääv õhutoru osa vastavalt tarindi tulepüsivusklassi nõuetele;
7. Õhukanalite ühendamiseks tellida ventilaatorid koos elastsete vahetükkidega;
8. Projektis antud vent.torude kõrgusmärgid täpsustada paigaldamise käigus.
Vent.torustike paigaldamisel jälgida elektriseadmeid, valgusteid, kaabliredeleid, riputusrenne ja VK-osa (täpsustada paigaldamise käigus). Seadmete paigalduskõrgused täpsustada ehitamise ajal kohapeal;
9. Ette näha hooldusluugid (tulekaitseklappide(TTK), reguleerklappide(RK) ja ventseadmete (TVKL)) teenindamiseks. Hooldusluukide min.mõõd-400x200mm.
10. Ventagregaatide välisõhuvõtt toimub läbi õhuvõtu välisseinareste. Osa reste vt. projekti arhitektuursest osast.

	</
--	--	----