


1.krs
1:50

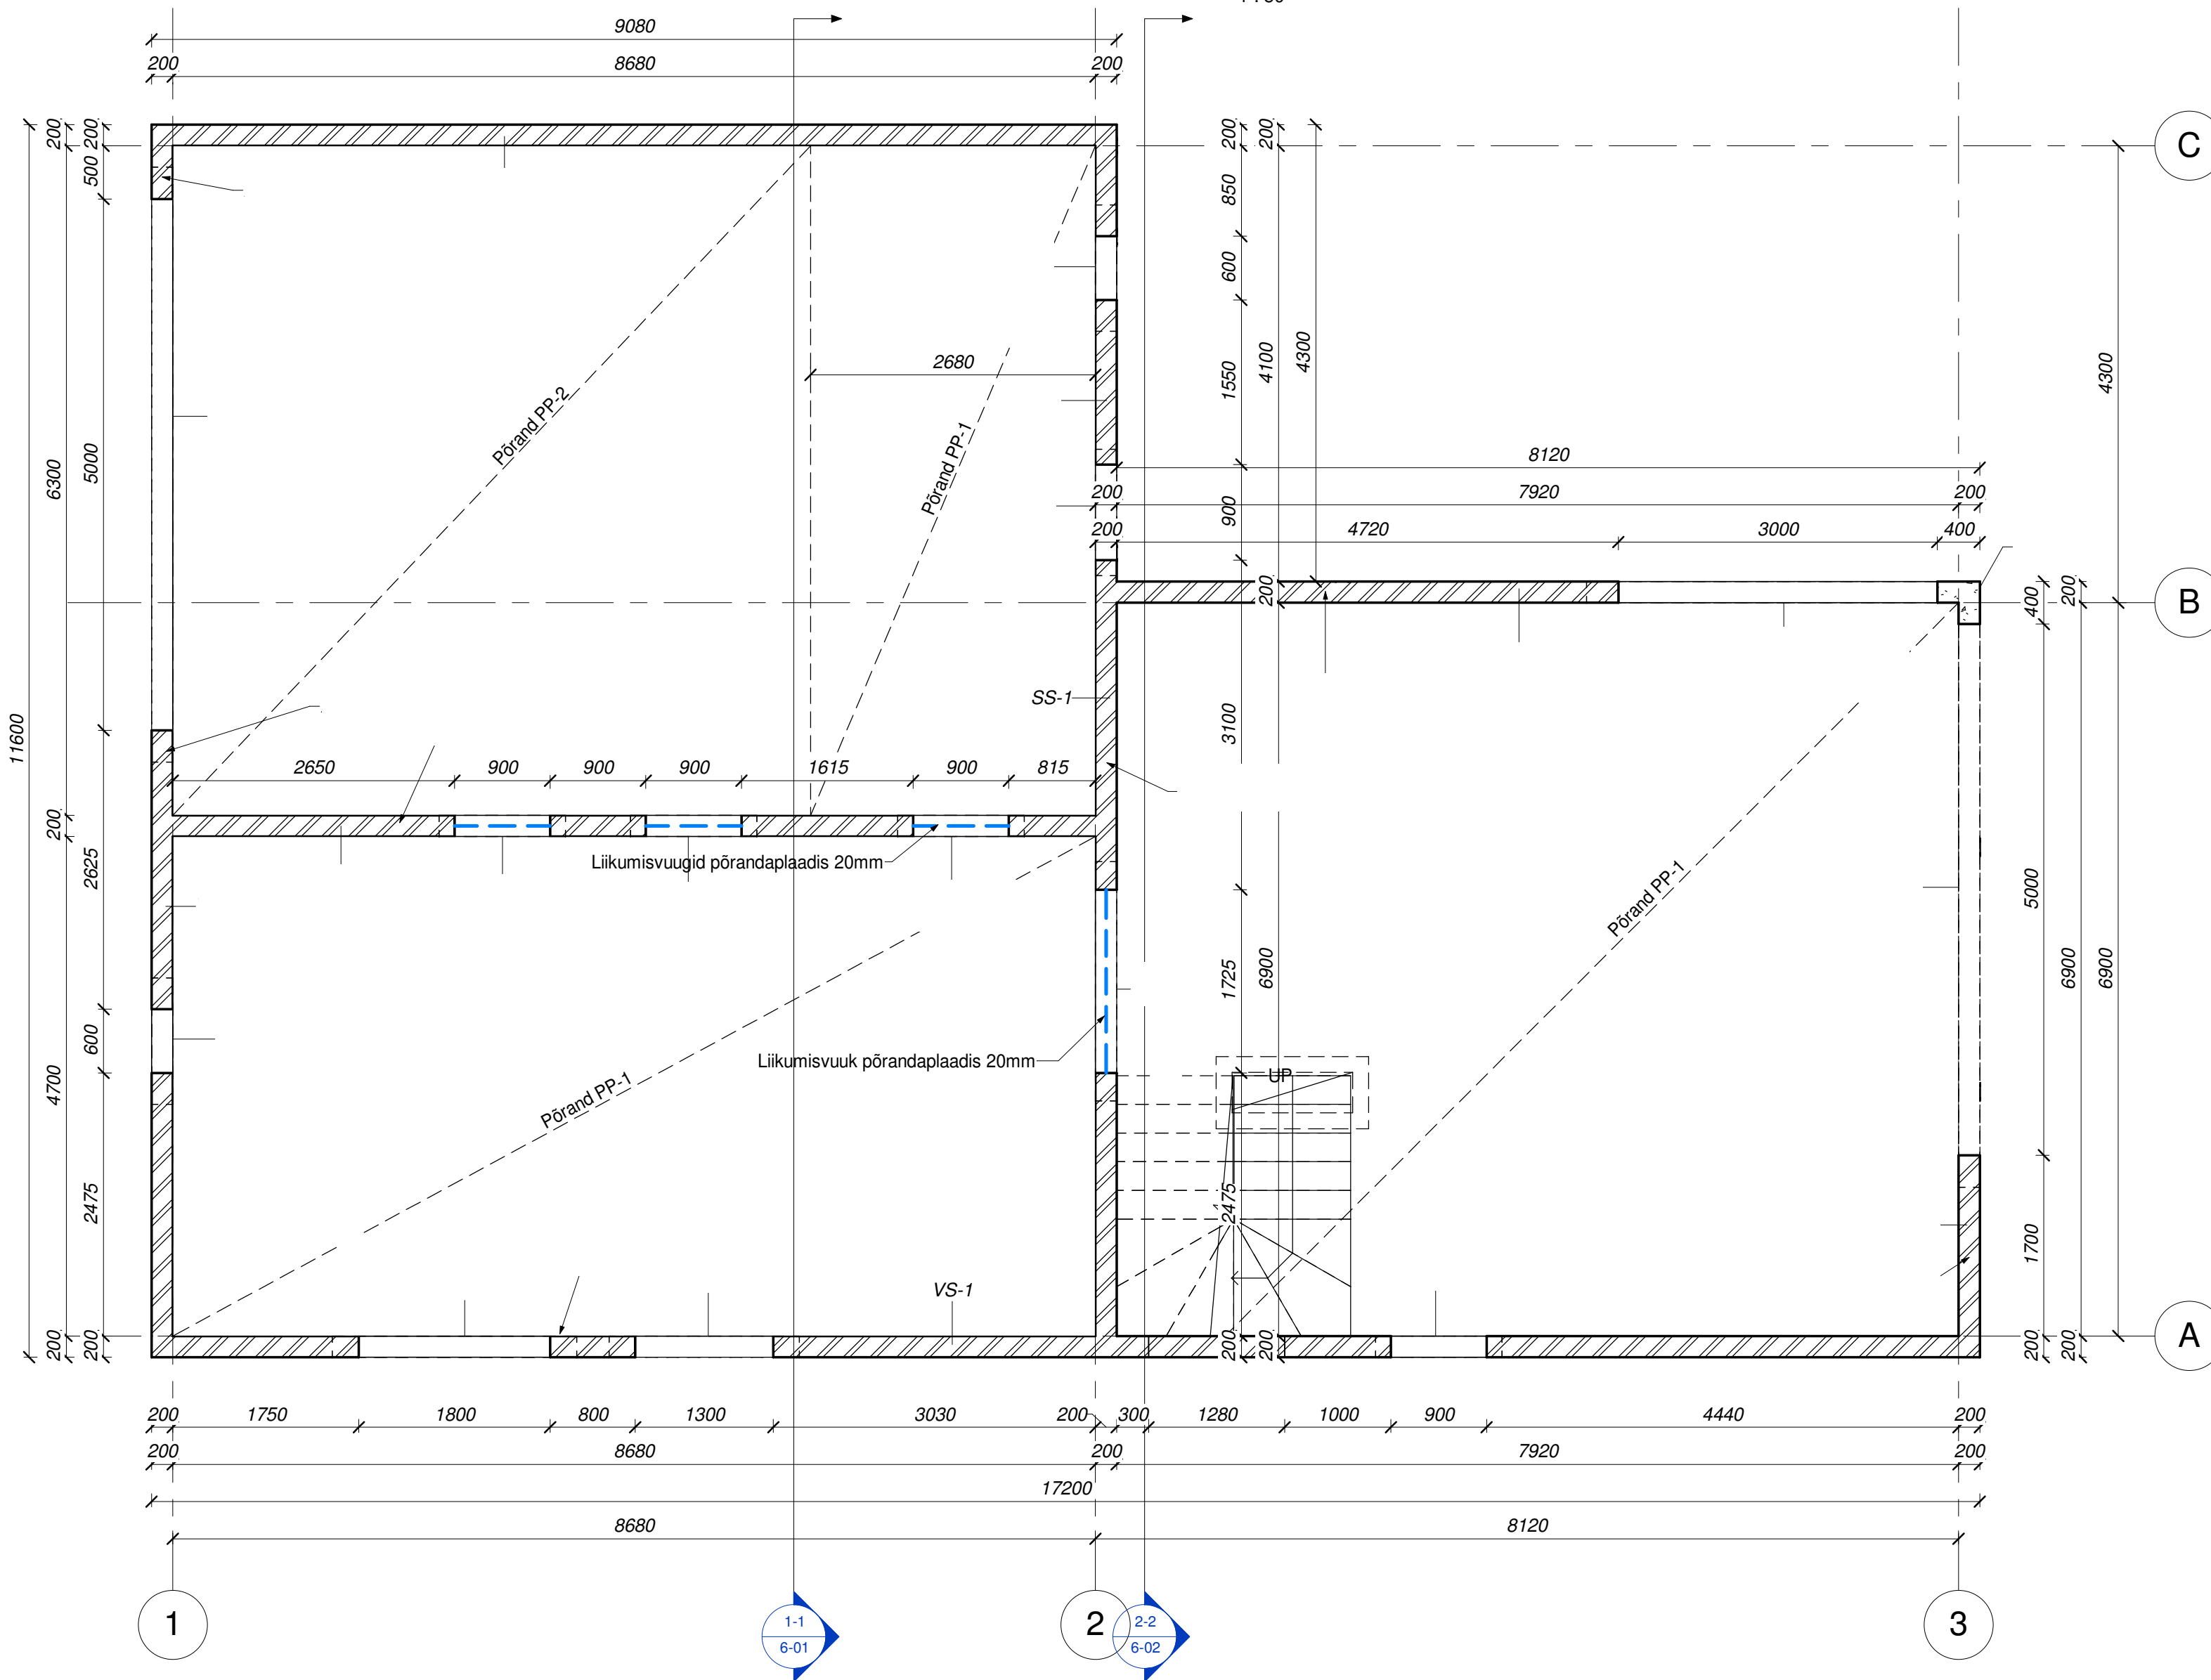

MÄRKUSED:

- 1) $\pm 0,00 = +53,00m$.
- 2) KANDVAD SEINAD LADUDA FIBO5 PLOKKIDEST. KORRUSE KAKS VIIMAST HOR. VUUKI LADUDA TÄISVUUGIGA, ÜLEJÄÄNUD VÕIB LADUDA ÕHKVAHEVUUGIGA.

- 9) KANDVATESSE KONSTRUKTSIOONIDESSE SUUREMATE AVADE KUI 100mm TEGEMISEL PIDADA EELNEVALT NÕU PROJEKTEERIJAGA.

Muudatus		Muudatuse kirjeldus		Projekteerija
Projekteerija:		Objekti nimetus:		Joonise nr:
				5-02
		Joonise nimi:		Mõõt:
		1.krs plaan		1:50
Vastutav projekteerija:		Tellija:		
Projekteerija:				Proj. staadium: PP