


2.krs
1 : 50

MÄRKUSED:

- 1) ±0.00 = +53.00m.
2) KANDVAD SEINAD LADUDA FIBO3 PLOKKIDEST. KORRUSE KAKS VIIMAST HOR.VUUKI LADUDA TÄISVUUGIGA, ÜLEJÄÄNUD VÕIB LADUDA ÕHKVAHEVUUGIGA.

9) KANDVATESSE KONSTRUKTSIOONIDESSE SUUREMATE AVADE KUI 100mm TEGEMISEL PIDADA EELNEVALT NÕU PROJEKTEERIJAGA.

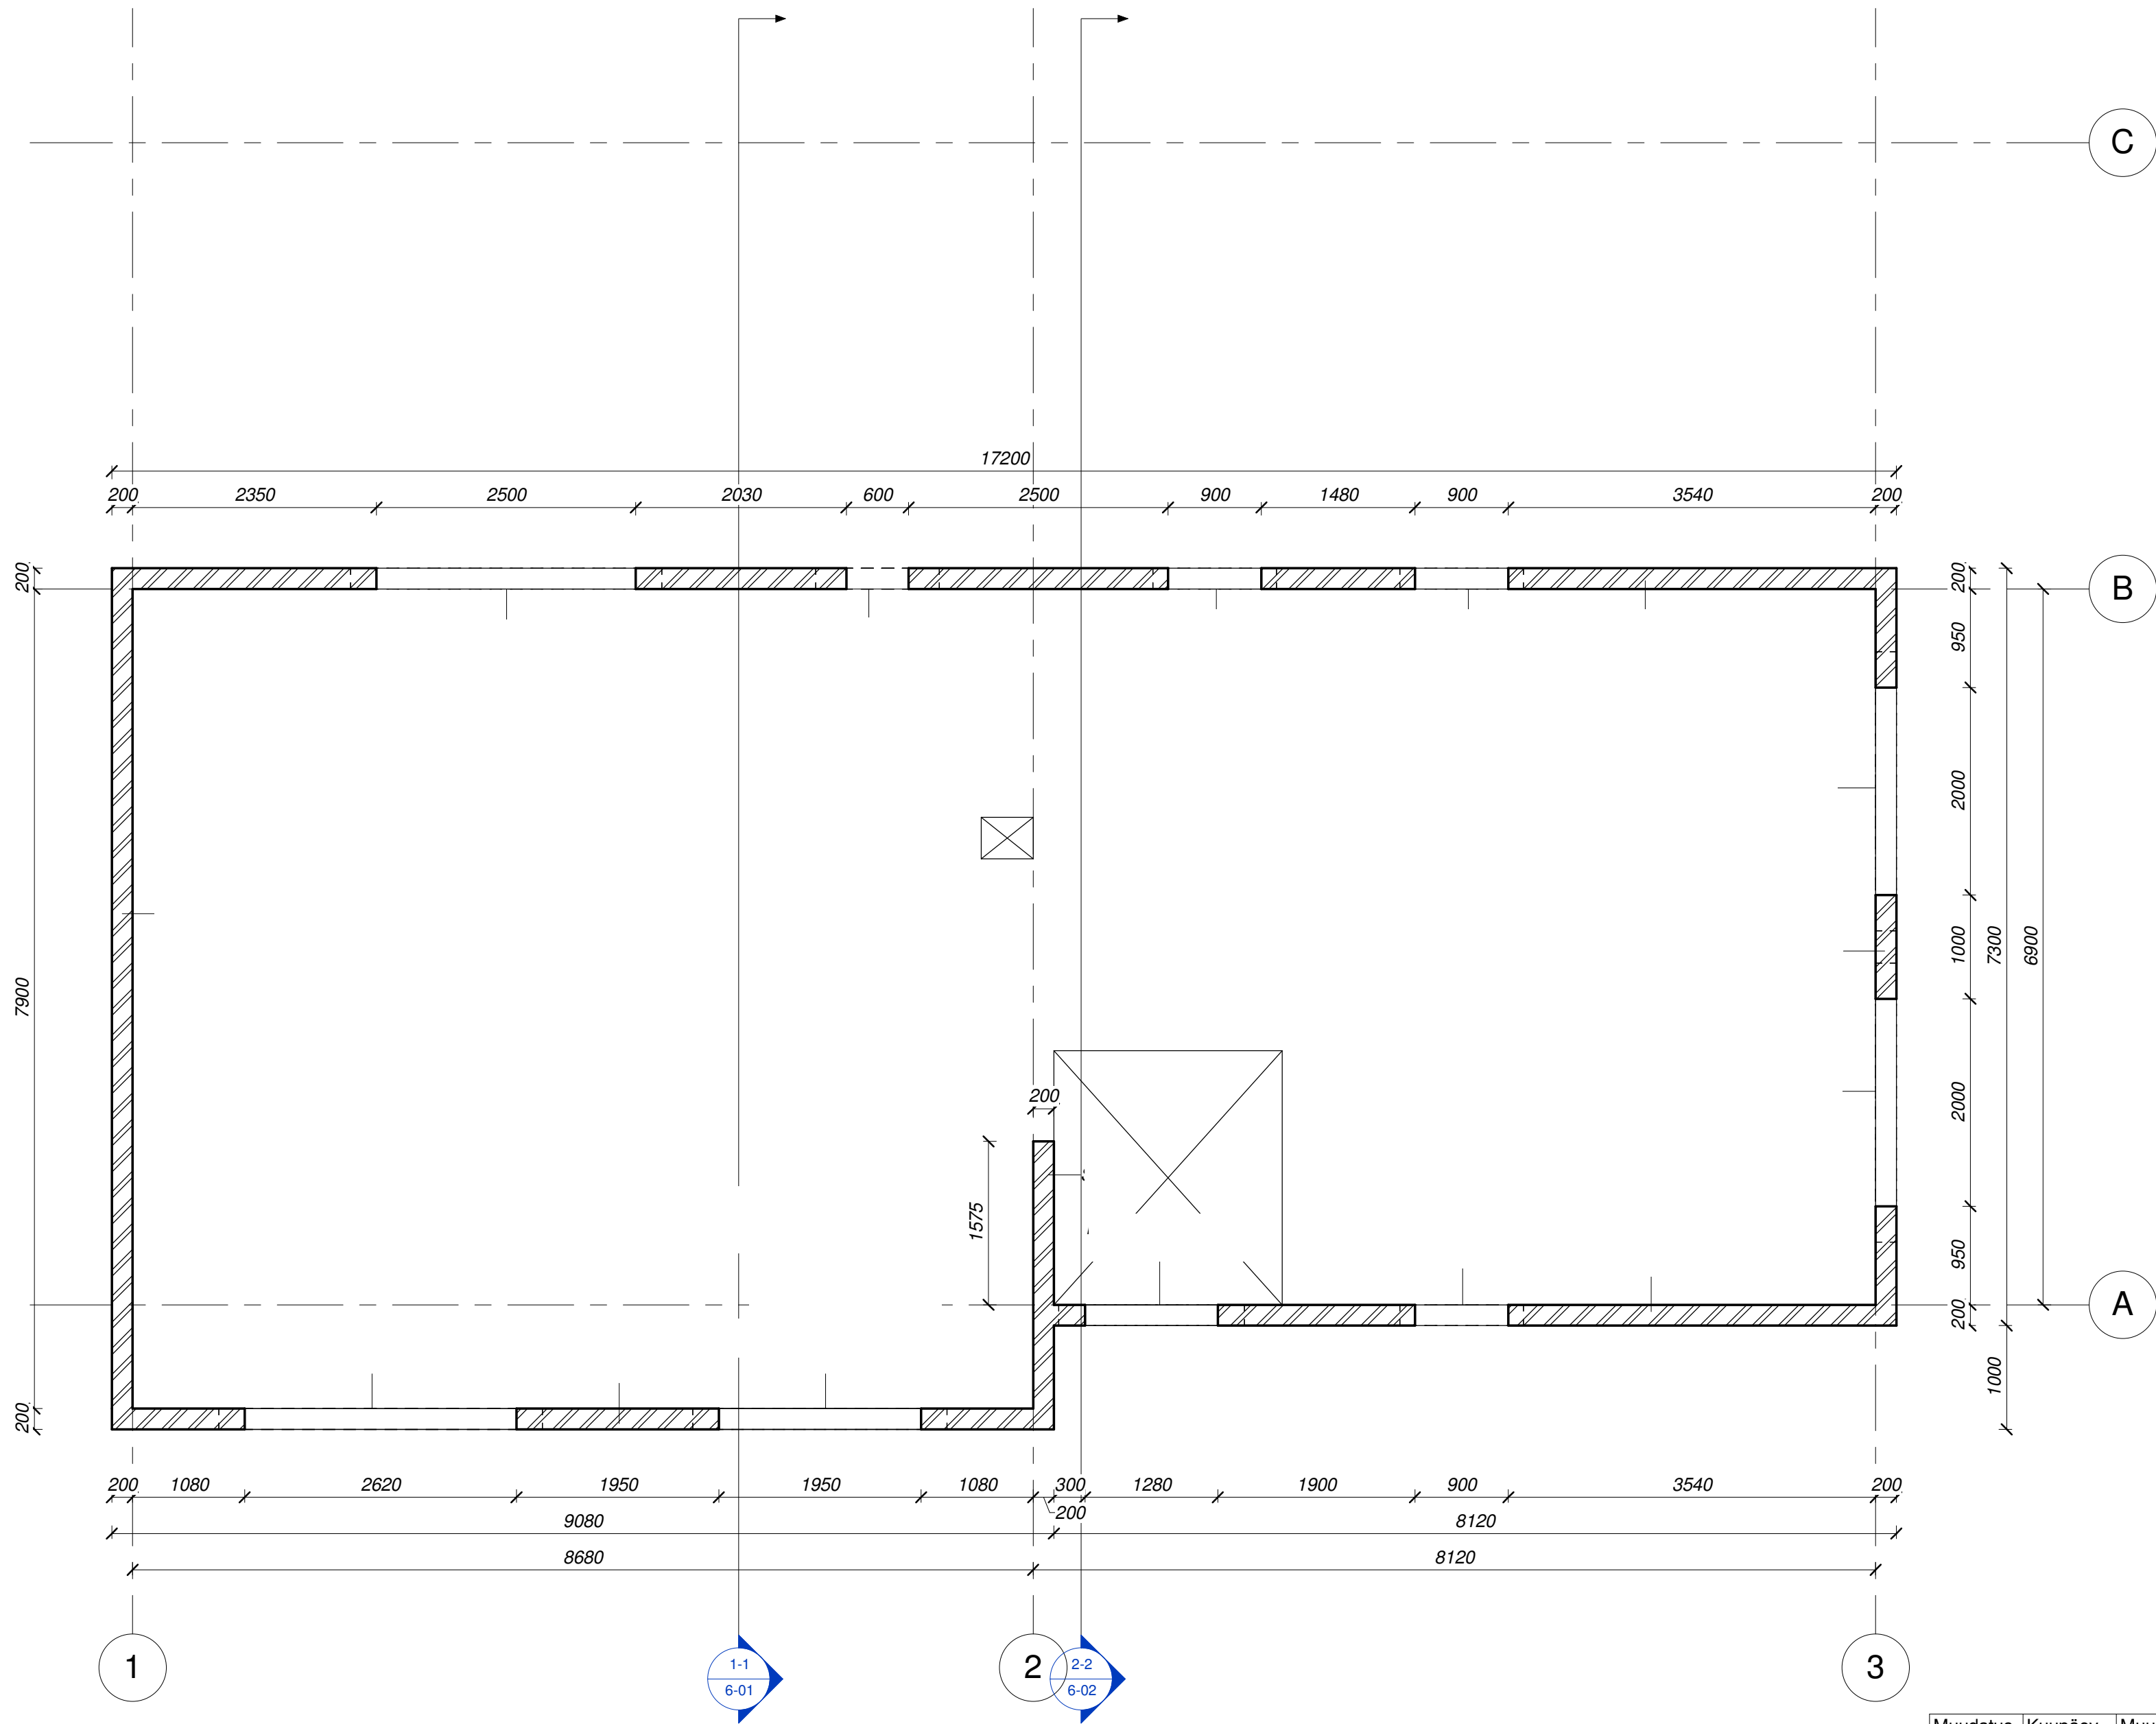

Muudatus	Kuupäev	Muudatuse kirjeldus	Projekteerija	
Projekteerija:			Objekti nimetus:	Joonise nr: 5-04
			Joonise nimi: 2.krs plaan	Mõõt: 1:50
			Proj. staadium: PP	