


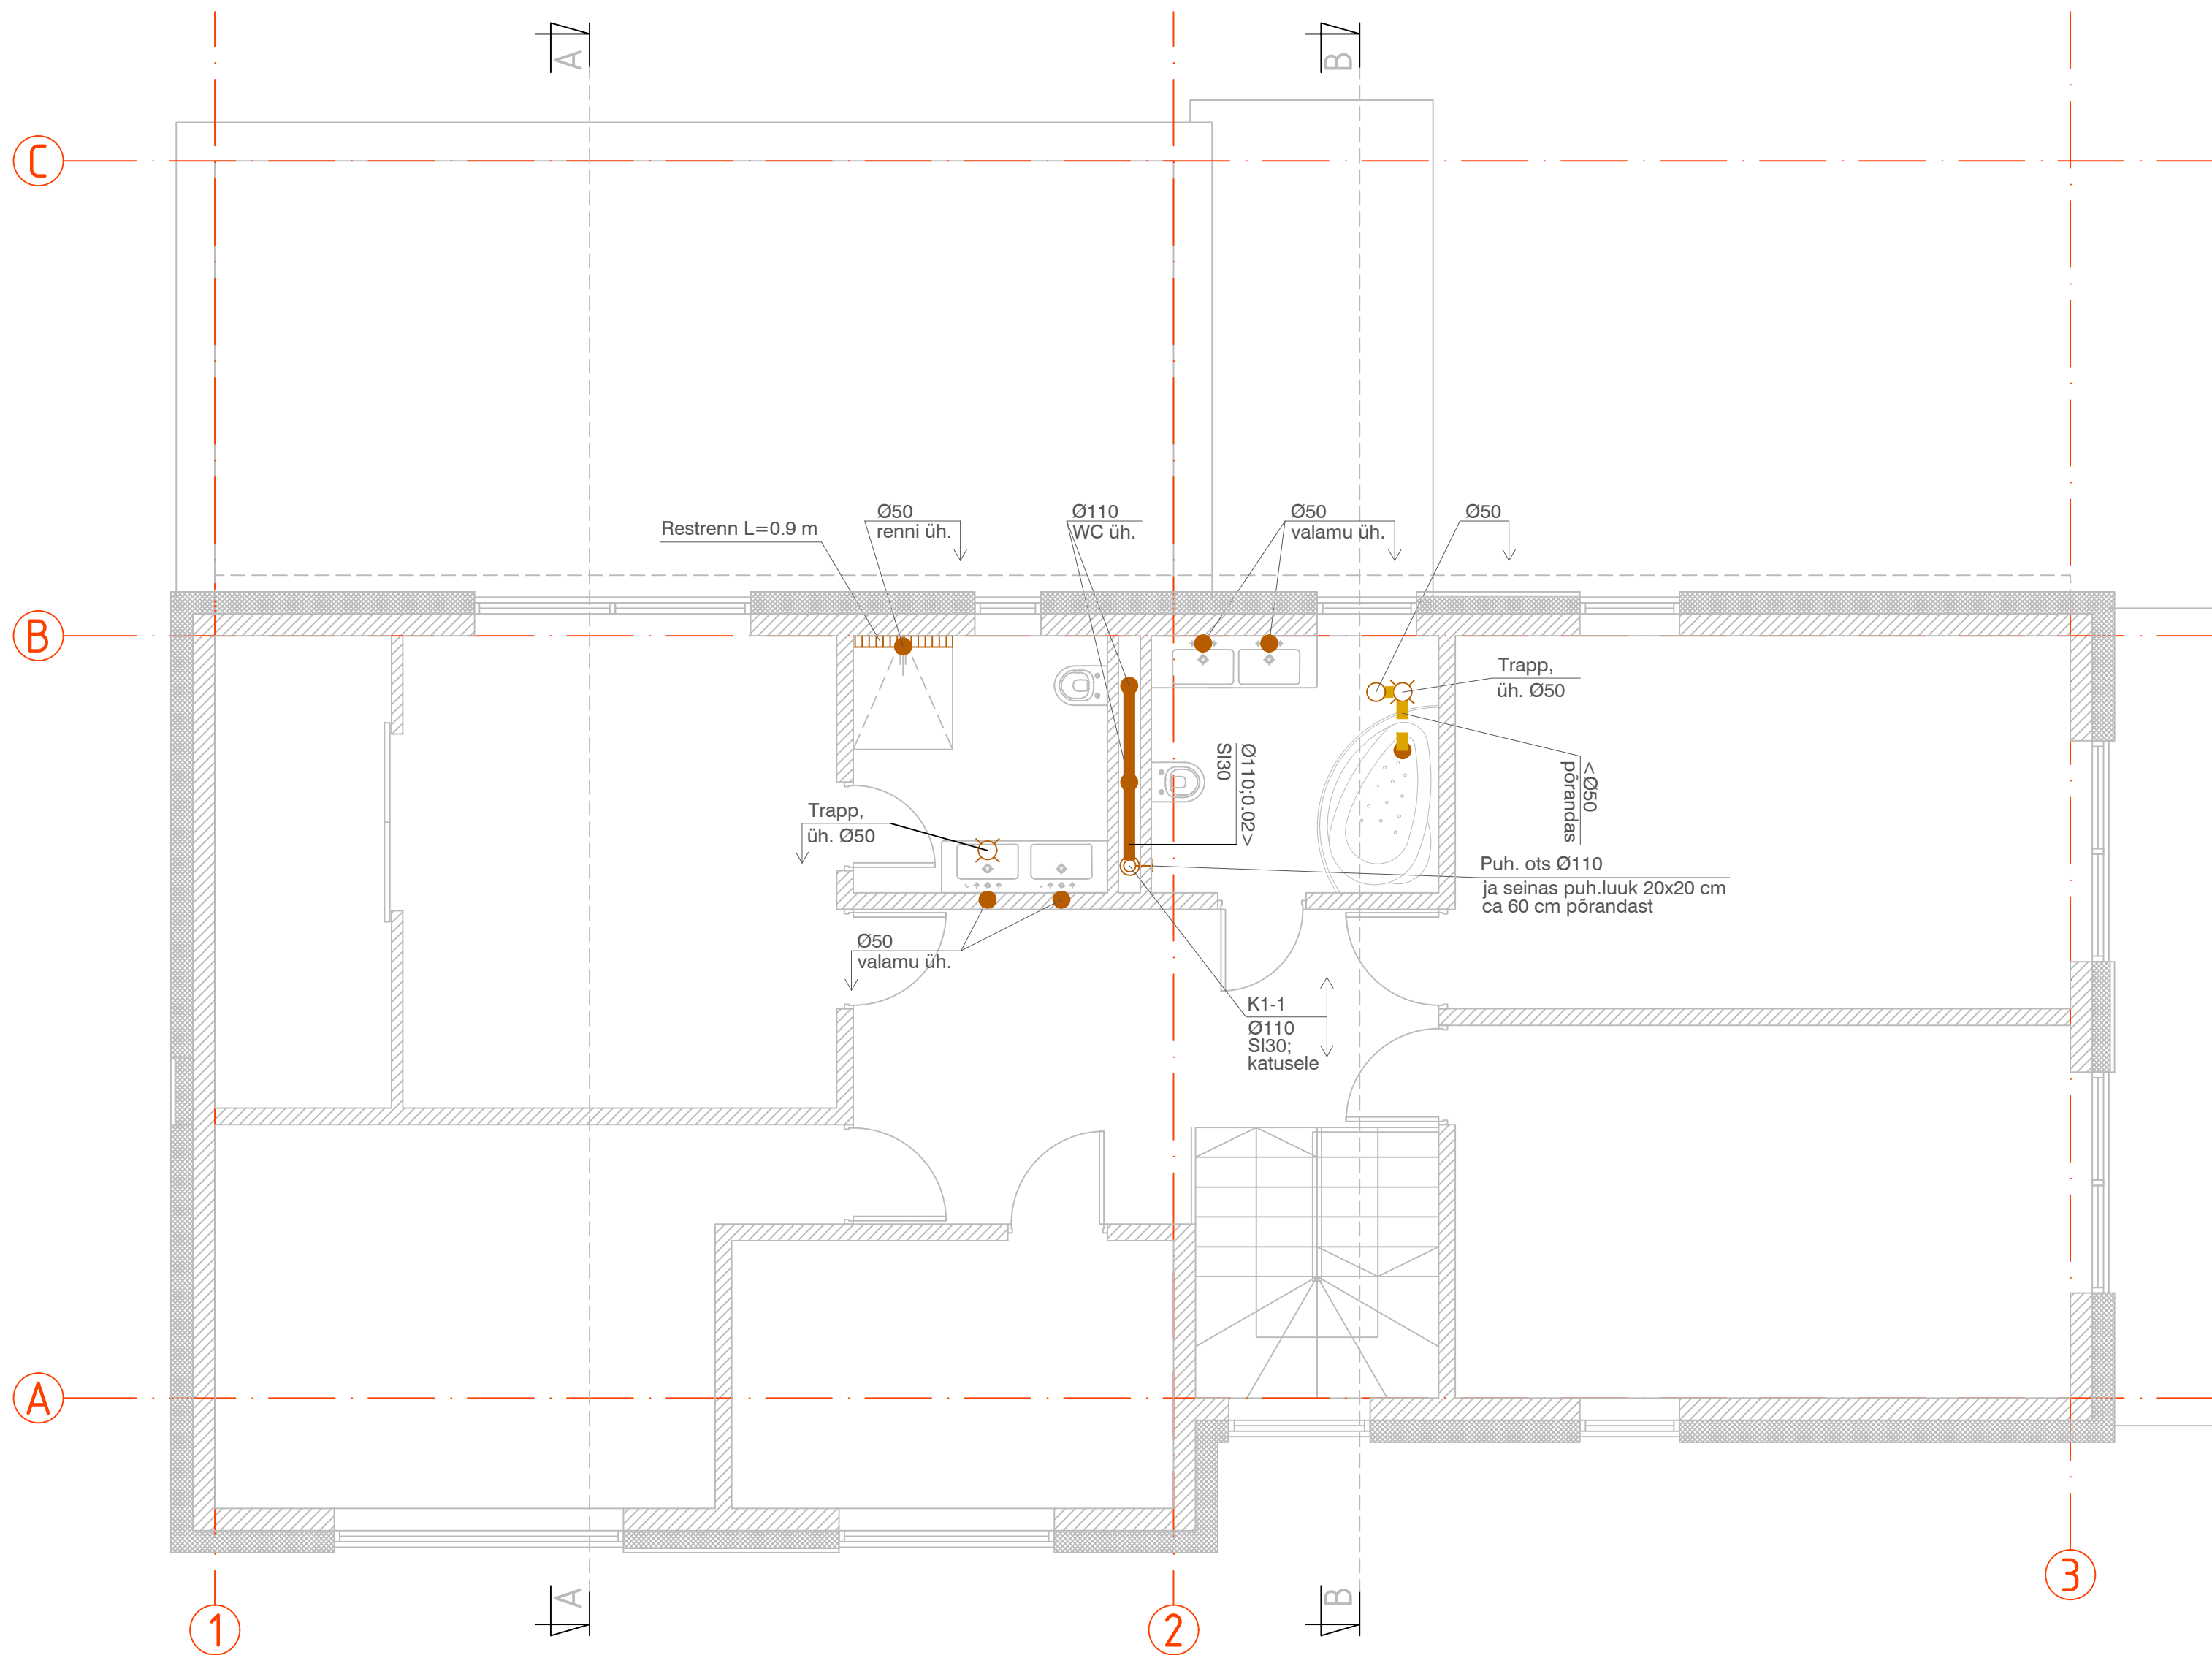

Tingmärgid:

- Proj. reovee kanal. torustik põranda sees
- Proj. reovee kanal. torustik põranda peal
- Proj. sanseadme ühendus
- Proj. reovee kanal. püstik

Märkused:

- Kanal. torustiku kalle on 0.02>, kui joonistel ei ole näidatud teisiti.
- Kõik kanal. torustikud monteerida laugete üleminekute ja põvedega.
- Torustik paigaldada põranda alla, peale või lae alla vastavalt joonisele, puuduvad kõrgusmärgid täpsustada kohapeal.
- Kõikide torude paigaldamisel arvestada teiste eriosadega ja konstruktsioonidega.
- Kõik trapid varustada isesulguva haisulukuga.
- Lahtised kanalisatsiooni torustikud ja püstikud isoleerida vastavalt läbitava ruumi müratasele min. 50 mm mineraalvilla koorikutega, kui joonisel pole teisiti näidatud.
- Kõik läbiminevad tuletokekeskkonstruktsioonide piiridest tihendada tuletoke-seguga selliselt, et ei väheneks tarindi tuletokevoime. Plasttorudele paigaldada tuletokekemansetid.
- Montaažitööde kvaliteet peab vastama LVI-RYL 2002 nõuetele.
Torustike isolatsioon ja katted teostada vastavalt LVI 50-10345.
Torustike läbiviigid teostada vastavalt LVI 12-10217.
Torustike kinnitused teostada vastavalt LVI 12-10370.

TELLIJA:			PROJEKTI NIMETUS: elamu veevarustuse ja kanalisatsiooni ehitusprojekt		
TÖÖVÕTJA:			OBJEKTI ASUKOHT: Harju maakond, Tallinn,		
JOONESTAS:			JOONISE NIMETUS: Kanalisatsiooni plaan. Teine korrus.		
KONTROLLIS:					
KUUPÄEV:	MÕÕTKAVA: 1:50	STAADIUM: PP	TÖÖ NR.	FORMAAT: A2	JOONISE NR: VK-05