
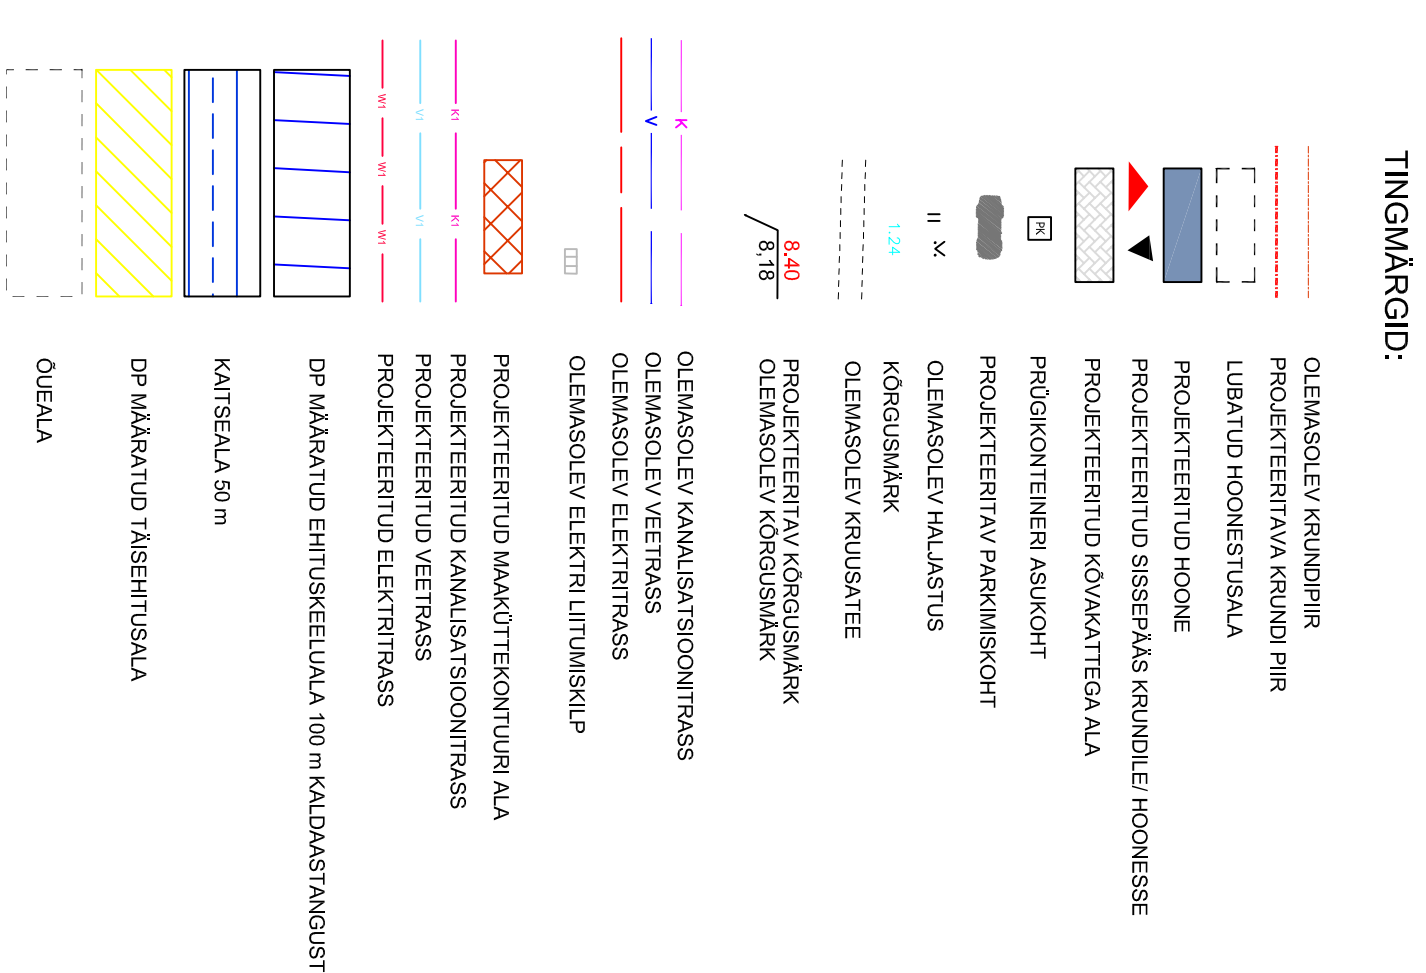
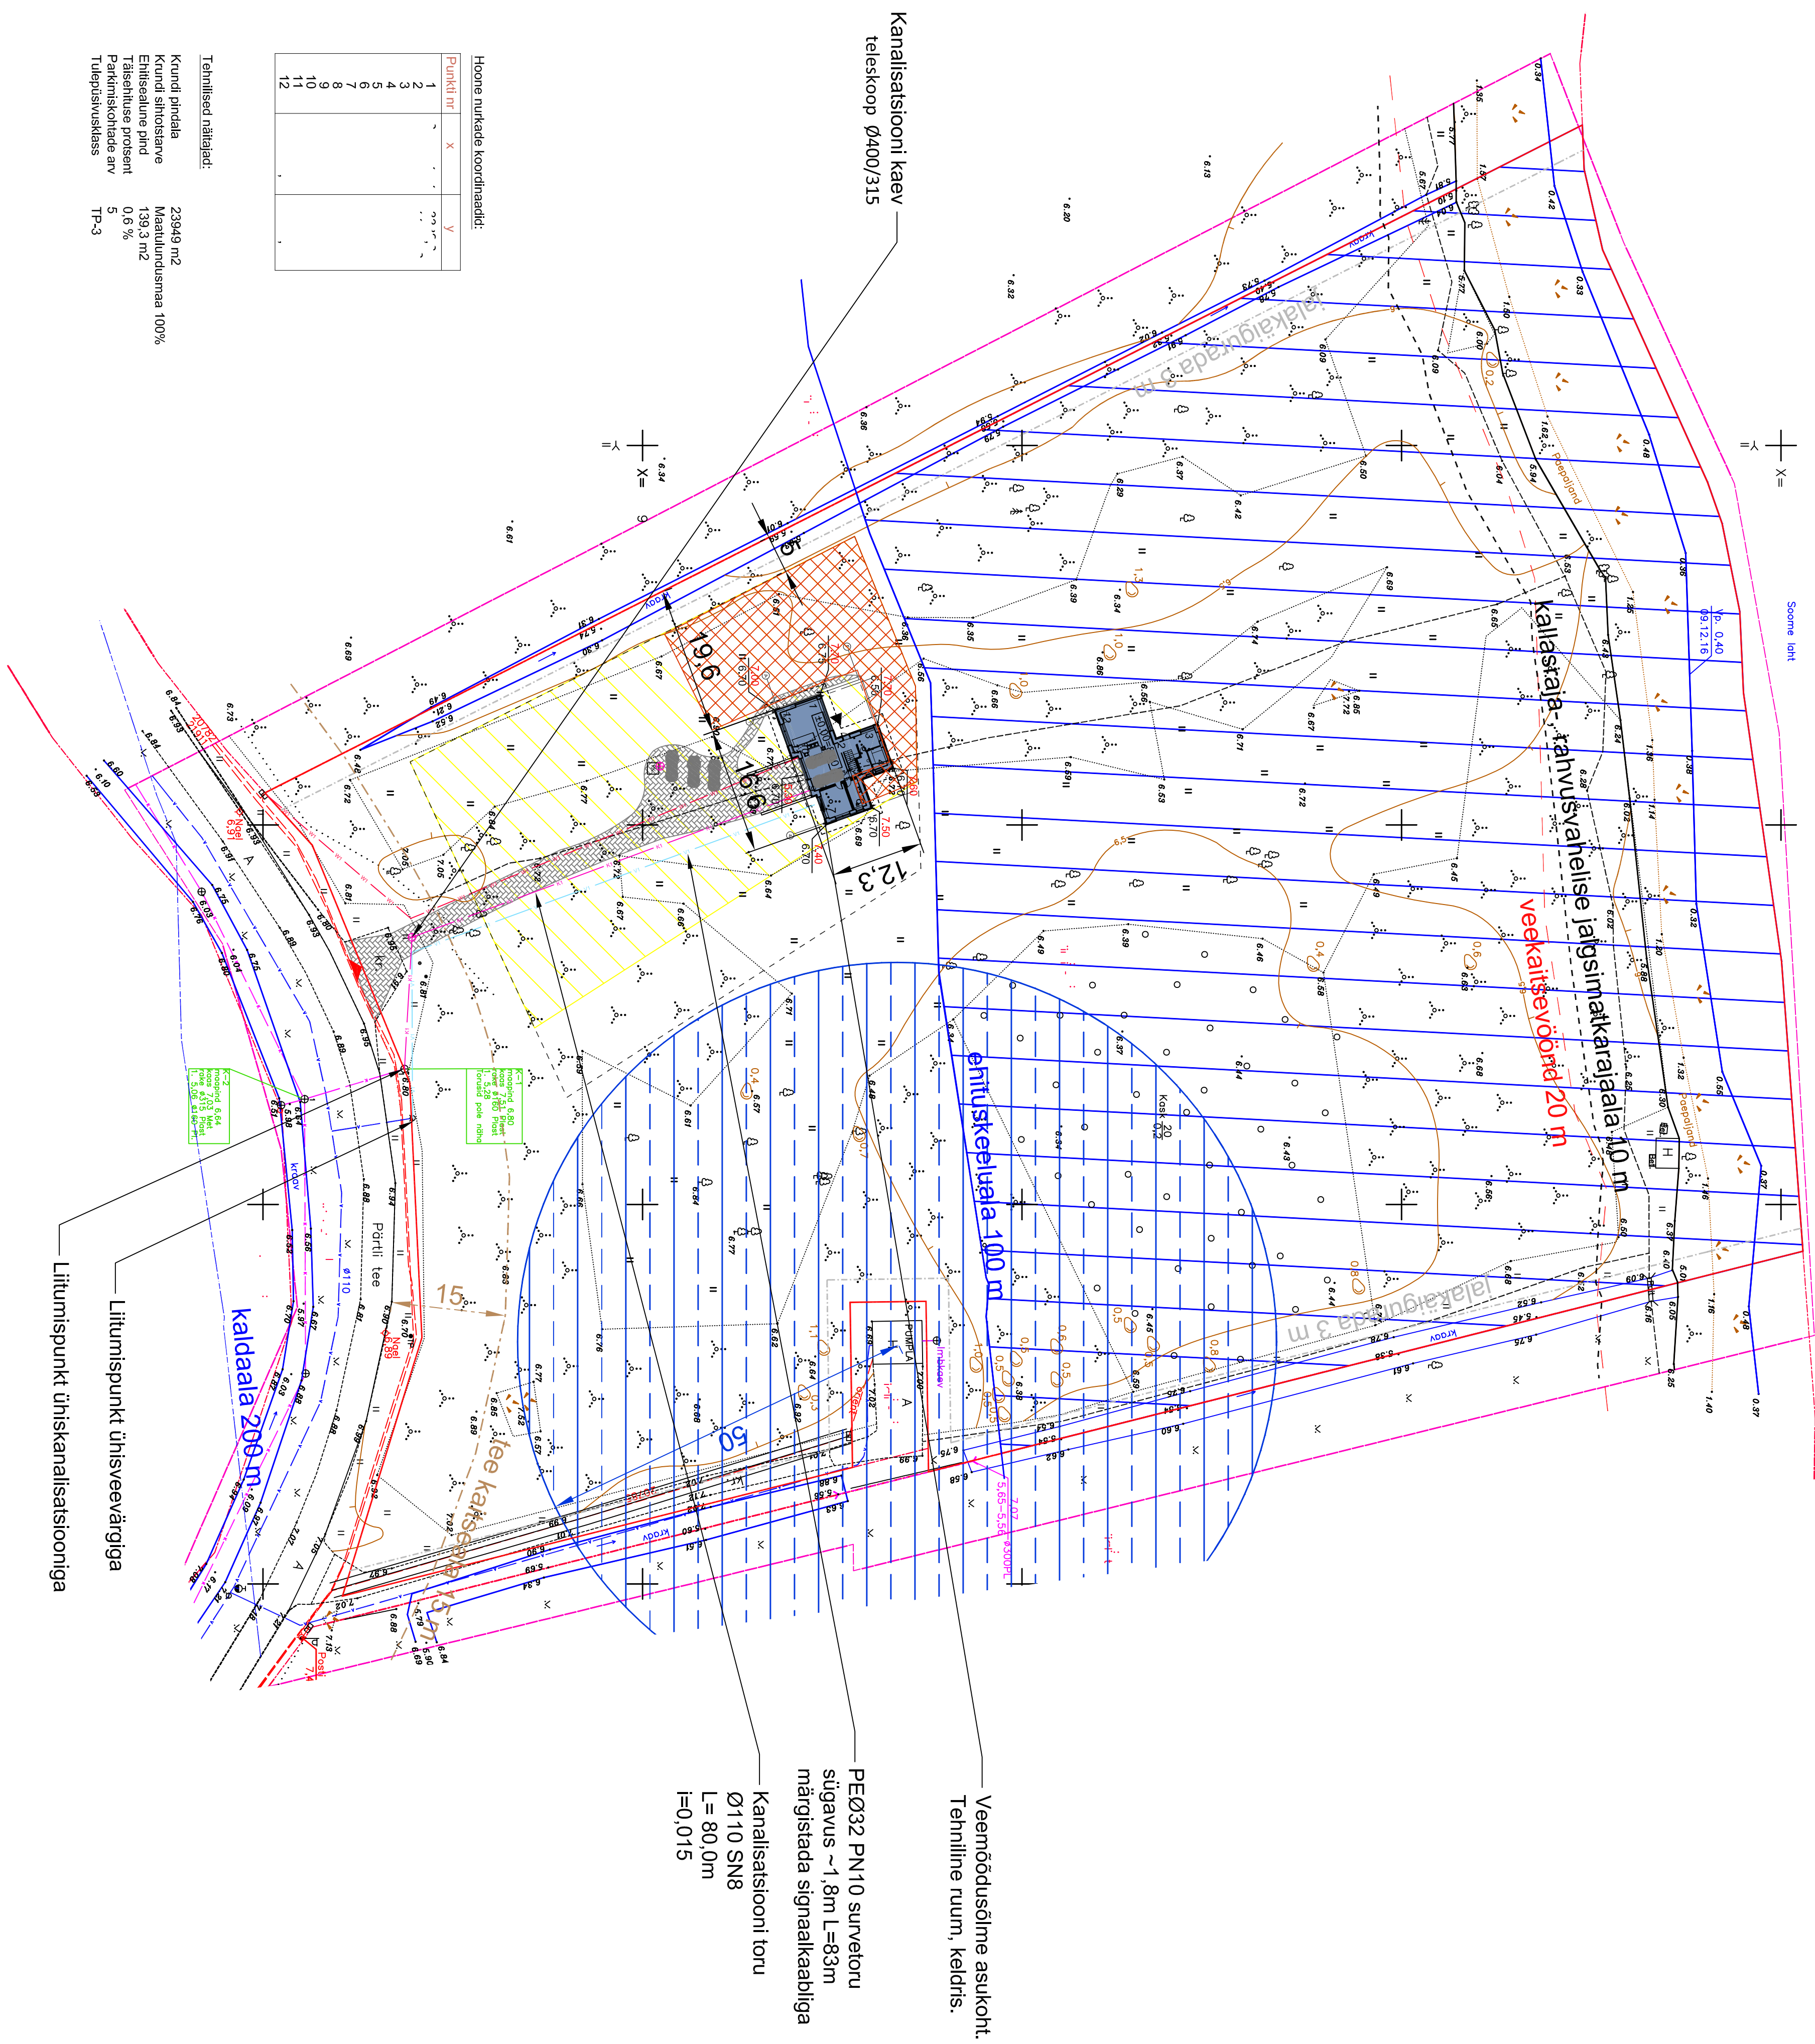


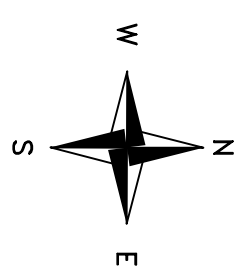

Punkti nr	X	Y

Tehnilised näitajad:	
Kruundi pindala	23949 m ²
Ehitisealune pind	139,3 m ²

[illegible]