


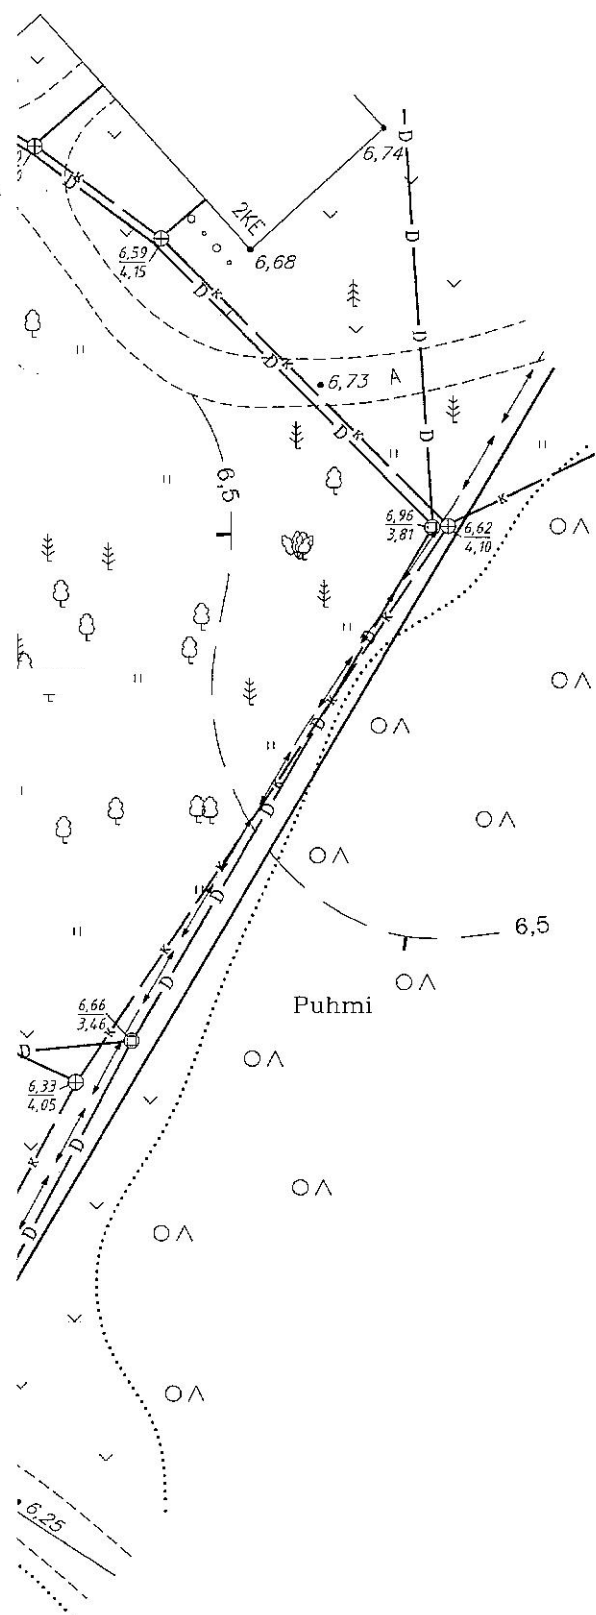

LEPPEMÄRGID

- mänd
- kuusk
- lehtpuu
- rohumaa
- muru
- tee
- võrkaed
- hooned
- kõrgus
- samakõrgusjoon
- madalpingekaabel
- el. liin
- sidekaabel
- sidekaev
- sidekanal
- kanal.kaev
- kanalisatsioon
- veekaev
- veetrass
- termotrass
- drenaazkaev
- drenaaz
- reeper

Koordinaadid L-EST 97 süsteemis.
 Kõrgused Balti 1977 süsteemis.
 Mõõdistatud 30.06.2007.a.
 Horisontaal- ja vertikaalsidumise alus:
 geodeetilised punktid 5008 ja 15296.
 Katastriüksuste piirid on kantud plaanile
 katastriplaani alusel.

Maa-ala topograafiline plaan

Täitja
 Kontr.
 Lehti 1

M 1:500

Töö nr.
 Aasta
 2007