


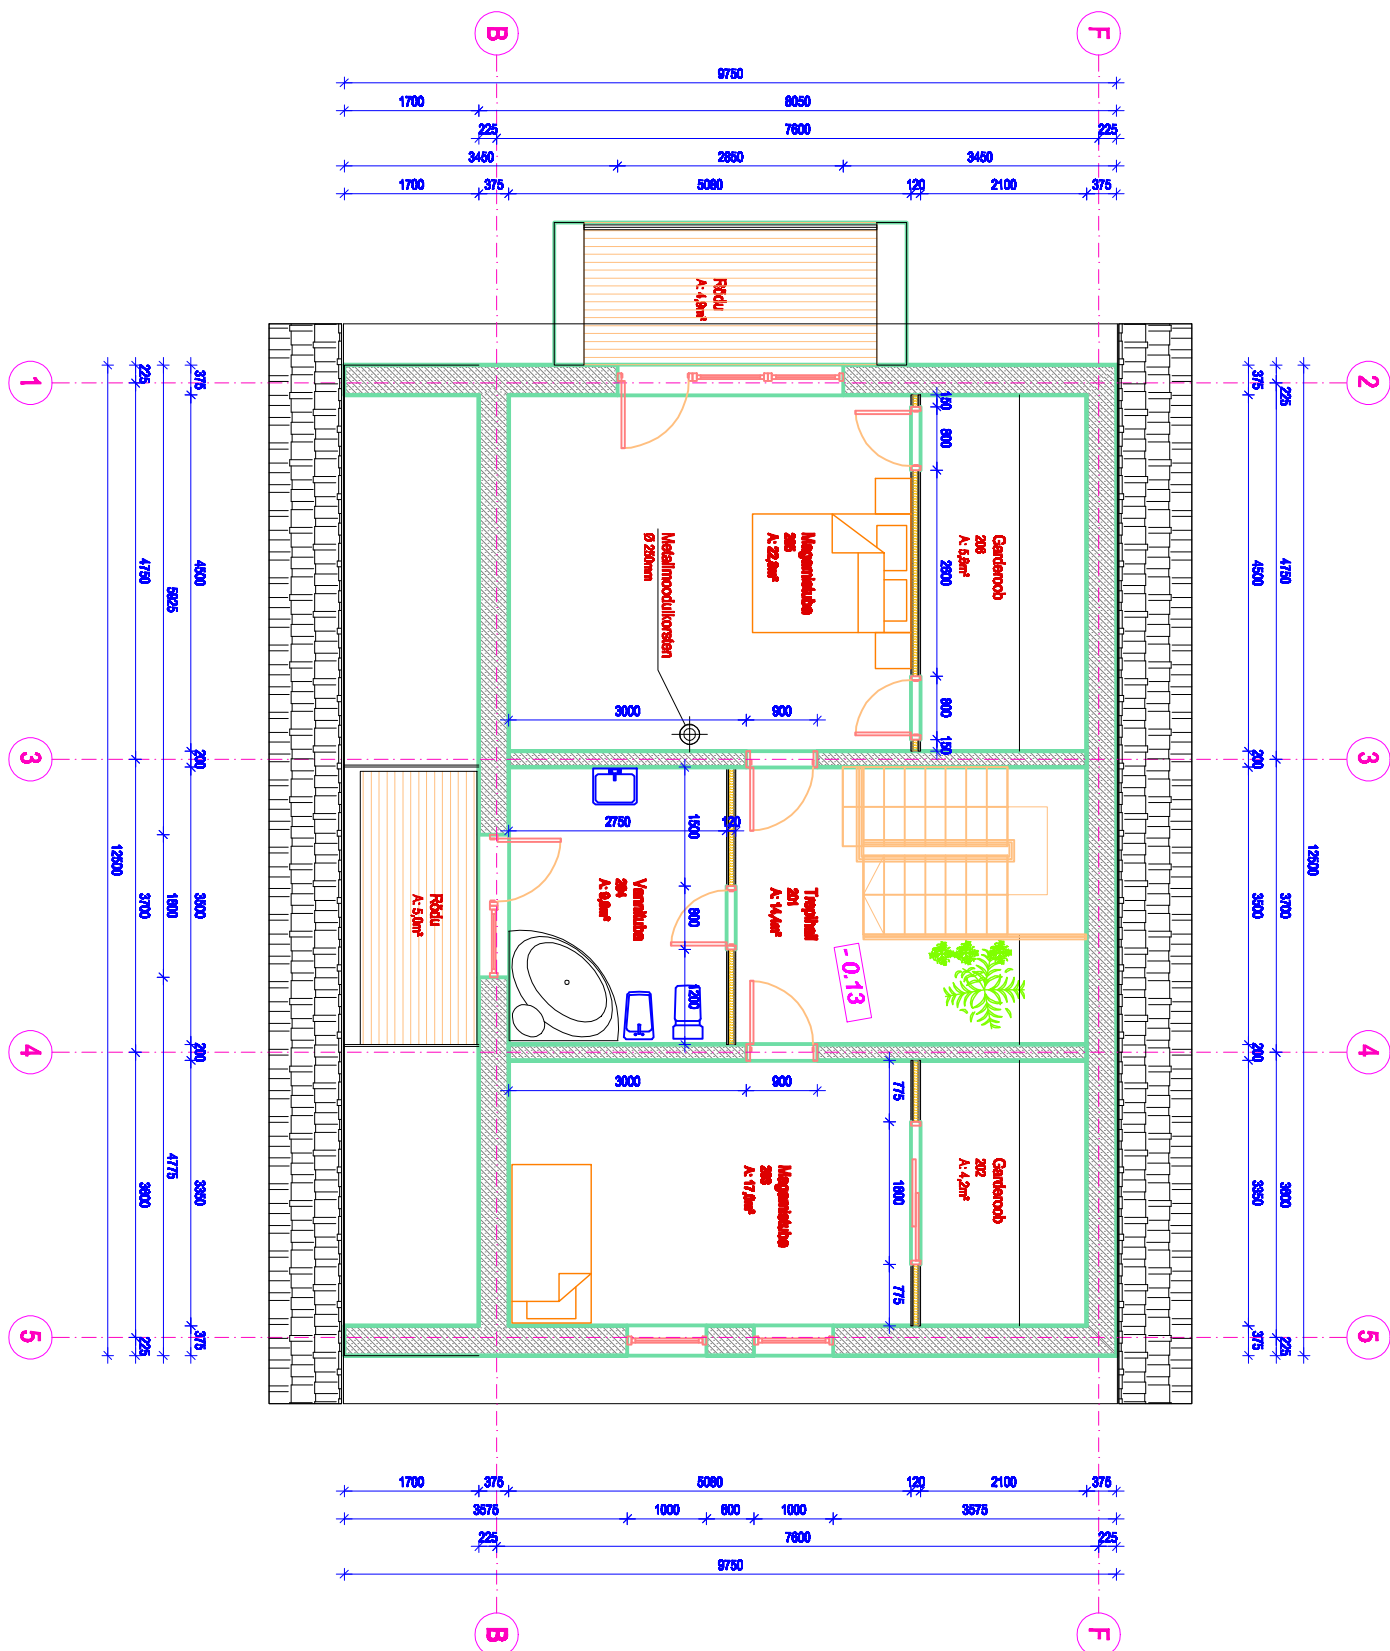

MARKUSED:

1. Model on solid mm.
2. 2. Korruse viimastel korrusel AEROC Esp Term pöördlasek


