


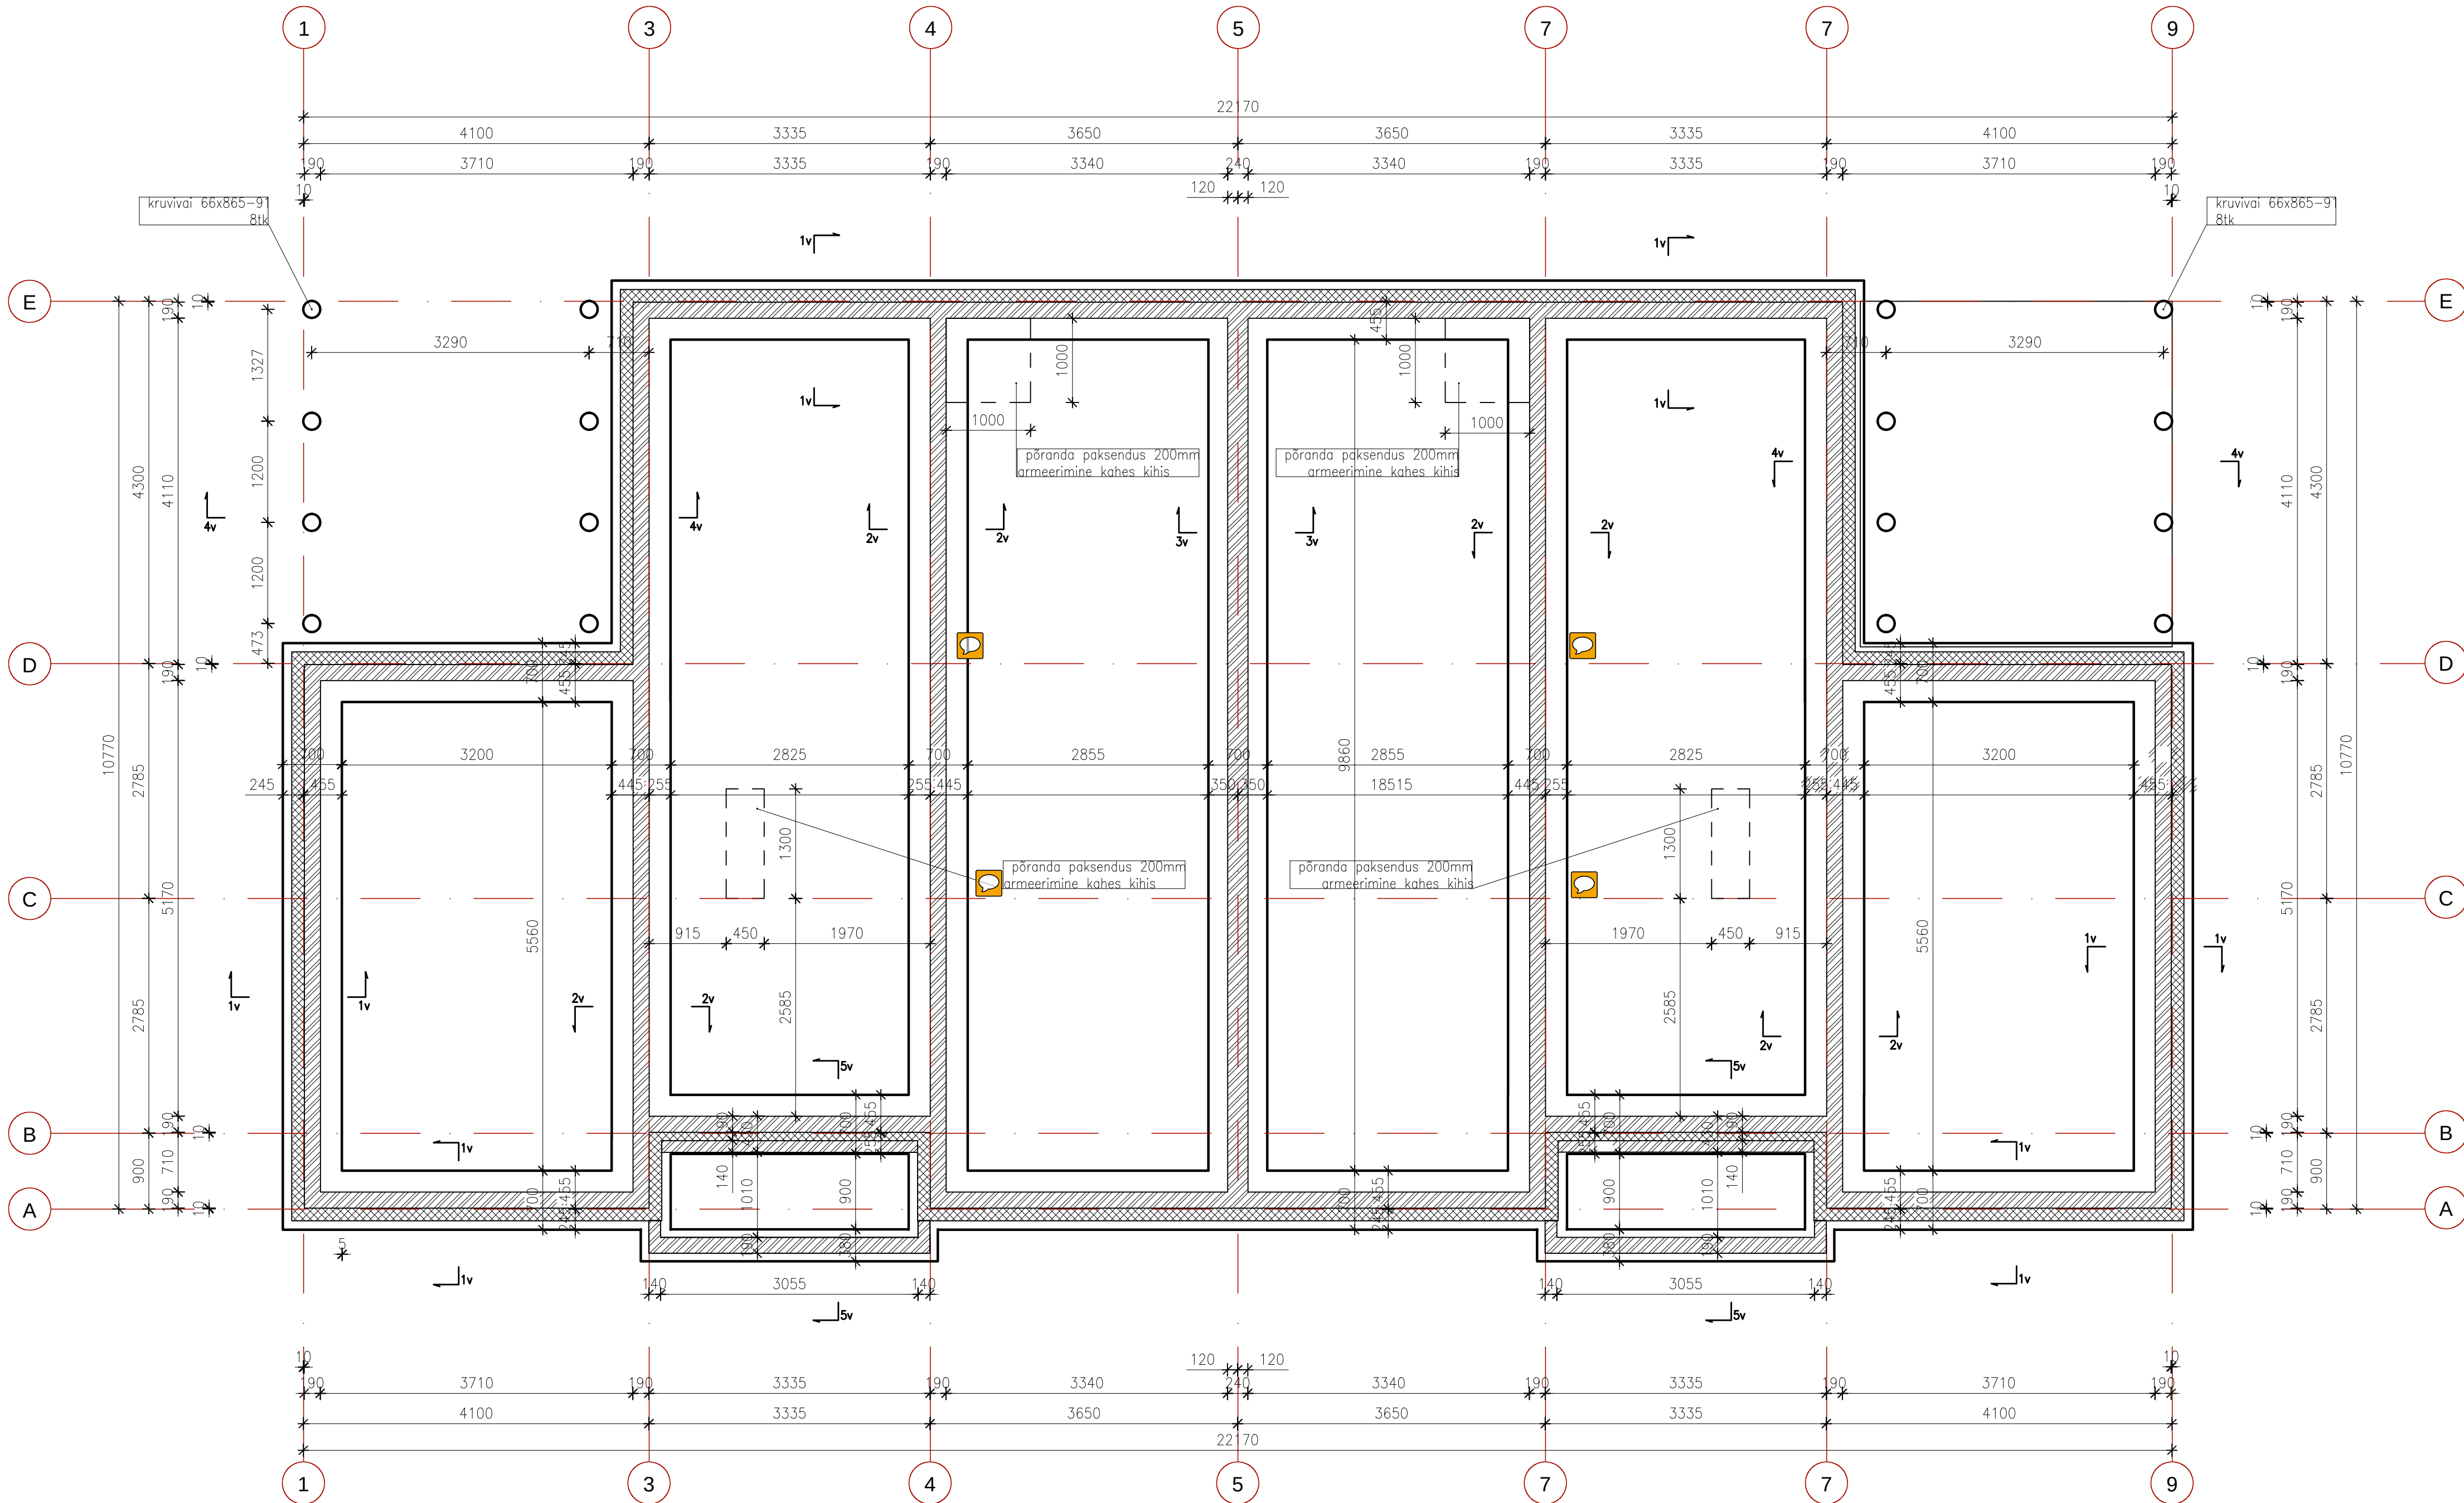

TOOJUHISED JA MÄRKUSED:

- KÖIK KÕRUSMÄRVID ON SUHTELISED: +0.000 -VT. ASENDIPLAAN
- VUNDAMENTID ON PROJEKTEERITUD KILLUSTIKPAJALE, KANDEV KIHIT ON PEENELIIV.
- BETOONITÖÖDE JÄRELVALVEKLASS 2; TOLERANTSIKLASS 1 (EVS-EN 13670-1:2003)
- BETOON C25/30 XC2 (EN 206-1)
- ARMATUURI KLASS KUI POLE ERALDI MÄRGITUD TEISTI A500H (EVS-EN 10080).
- SÄRRUSTERASE PAINUTAMINE, LÕKAMINE VASTAVALT STANDARDILE EVS-EN 13670
- KATISEKIHIT, KUI TALDIKIKU- VÕI SÕLMETÜKKI POLE MÄRGITUD TEISTI: 50mm VASTU TASANDATUD PINDA, 40mm MUJAL 30mm.
- OLEKATTEJÄTKUD 50#
- TAGASITÄDE TEOSTADA HÄSTI DRENEERIVA MINERAALSE PINNASEGA (LIIV; KRUUS).
- PROJEKTI ERINEVATE OSADE LAHKNEVUSE KORRAL TEAVITADA KOHESELT PROJEKTEERIJAT.
- ABETOONITÖÖDETE KESKKONAKLASS - PINNASEGA KOKKUPUUTUVAD ELEMENTID XC2
- RAUDBETOONKONSTRUKTSIOONIDE EHTAMISEL (SEALHULGAS RAKETISE EHTAMINE, SÄRRUSTÖÖD, BETOONIMINE, JÄRELHOOLDUS, ELEMENTIDE VALMISTAMINE JA MONTEERIMINE, MATERJALIDE KÄSITLEMINE, LAOSTAMINE JN) JÄLGI DA EESTI STANDARDIS EVS-EN 13670-1:2010 (BETOONKONSTRUKTSIOONIDE EHTAMINE) JA EESTI BETOONIHINGU JUHENDIS B02 ESITATUD NÕUDEID JA TOLERANTSIDE VÄÄRTUSEID. BETOONPINDADE KVALITEET JA RAKETISTE KVALITEET VASTAVALT EESTI BETOONIHINGU JUHENDILE B04. ANTUD HOONE KUULUB 2. JÄRELVALVEKLASSI JA TALLE ON KOHALDATUD
- VUNDAMENTIDE RAJAMISEL EEMALDATAKSE TÄITE- JA KASVUPINNAS, KAHJUSTUNUD, REOSTANUD PINNAS VMS NING TEHAKSE VAJADUSEL TAGASITÄDE MINERAALSE TÄITEGA, MIS TÄHENDATAKSE VÄHEMALT 95%-NI, OLEJÄÄNUD OSA TÄITMINE TEHAKSE KONSTRUKTSIOONITÖÖBI KOHA SELT, VÕI KUI EI OLE MUUD MÄÄRATUD, KASUTATAKSE KIHITENA TÄHENDAVAT MINERAALSET PINNAST (LIIVA, KRUUSA, KILLUSTIKKIKU).
- ÕLJUJUHUL, KUI JOONISEL VÕI ÕKSIKASJALISES KIRJELDUSES POLE ERALDI MÄRGITUD TEISTI ERI TAASITÄMISKOTADE TÄHENDAMIS- JA KANDEVÕUDED ON JÄRGMISED:
VUNDAMENTI ALUS D > 95%, E1 > 60 MN/M2, E2/E1 < 2,2
FILTERKIHT D > 90%, E2 > 50 MN/M2, E2/E1 < 2,2
JAGAV KIHIT D > 92%, E2 > 47 MN/M2, E2/E1 < 2,2
KANDEV KIHIT D > 92%, E2 > 80 MN/M2, E2/E1 < 2,2
TÖÖVÕTAJA KOOSKÕLASTAB TELLIJAGA IGA TÄITEMATERJALI KOHTA TEHTUD SÕLUMISTULEMUSED ENNE TÄITMISE ALUSTAMIST.
TÄITEMATERJALI SUURIMA OSAKESE LÄBIMÕÕT EI TOHI OLLA ÜLE 2/3 ÜHE TÄHENDUSKIHII PAKSUSEST.
TÄITMISTÖD TALVISTES TINGIMUSTES TEHES JÄRGITAKSE RIL 132 PUNKTI 7.15.
TÖÖD TEHA MAARIL 2010 JÄRGI.

- MONOLITNE RAUDBETOON
- COLUMBAKIVI PLOKK, ARMEERITUD JA TÄISBETONEERITUD
- SÕOJUSJUS EPS120 PERIMEETR

Muudatus	Kuupäev	Muudatuse kirjeldus	Projekteeris	
Objekt:	Rae vald		Töö number:	
Tellijä	Teostas	Kontrollis	Faili nimi K01_48	Mõõtkava 1:50
		Joonis	PAARISEALMU PÜSTITAMINE VUNDAMENTI PLAAN	
		Joonise nr. K-01	Anne 1	Leht/Lehti 1/-