ASUKOHT: PÄRNU LINN.			
HOONE NIMETUS: -2- ADMIN.-TEENINDUSHOONE			MÕÕT 1:100
PLAANISTAJA		26.01.1996	LEHT 3
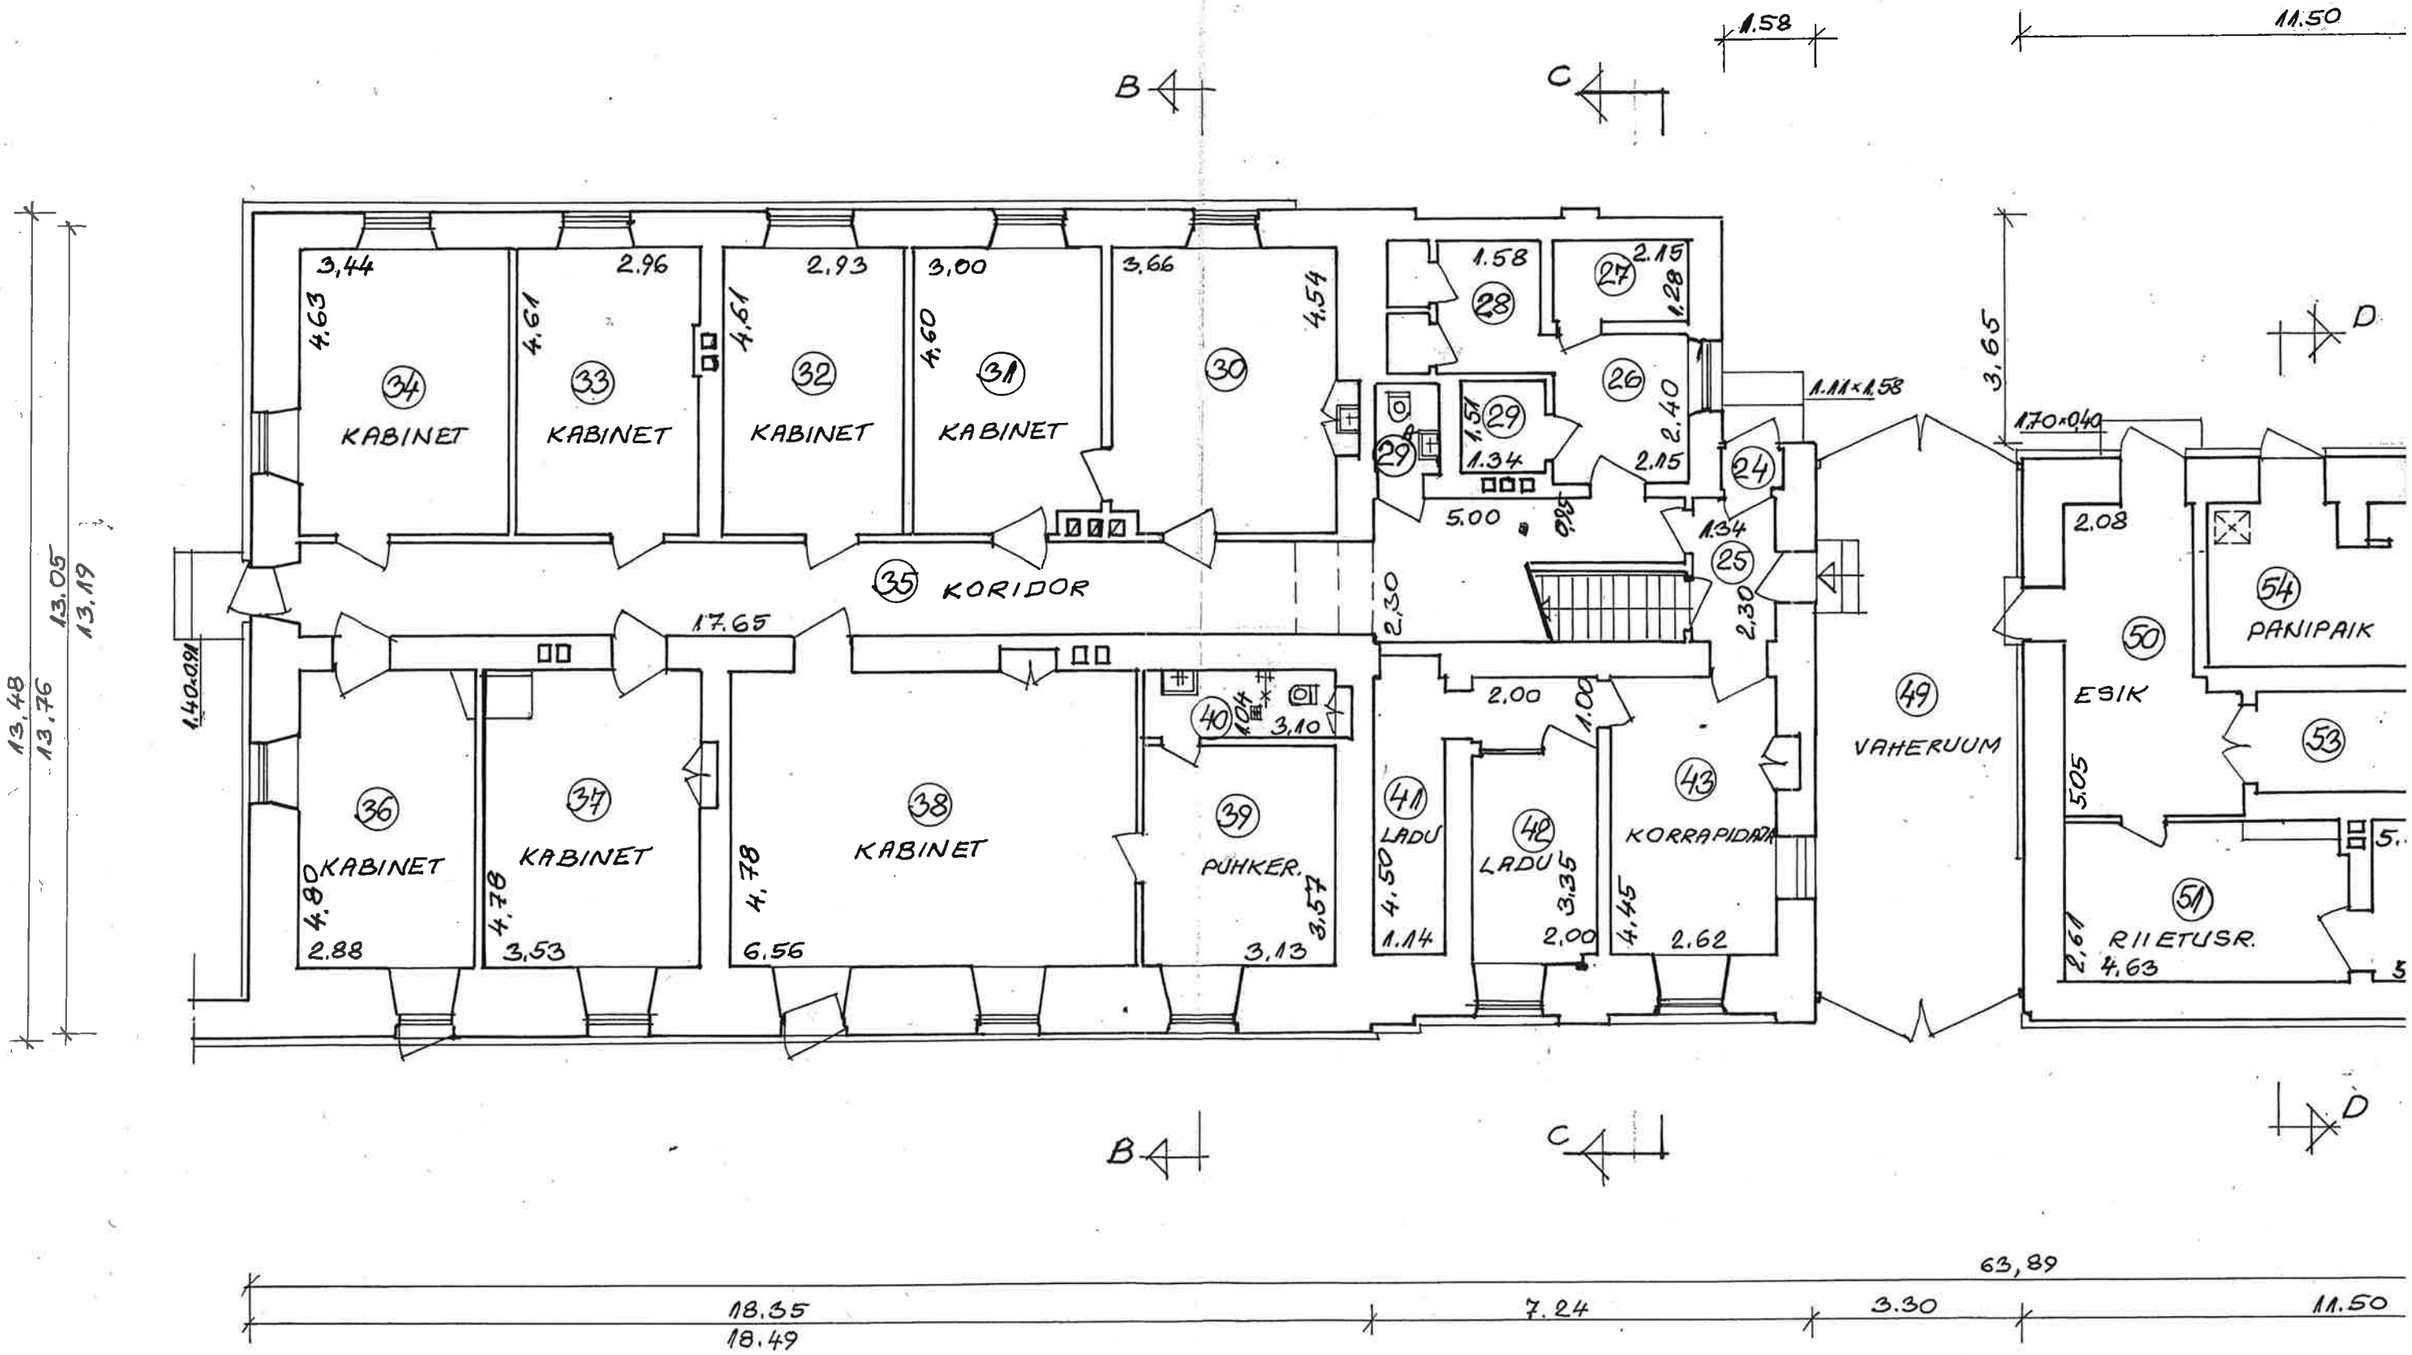
HOONE -2- PÕHIPLAAN