


Vaiade plaan
M 1:50

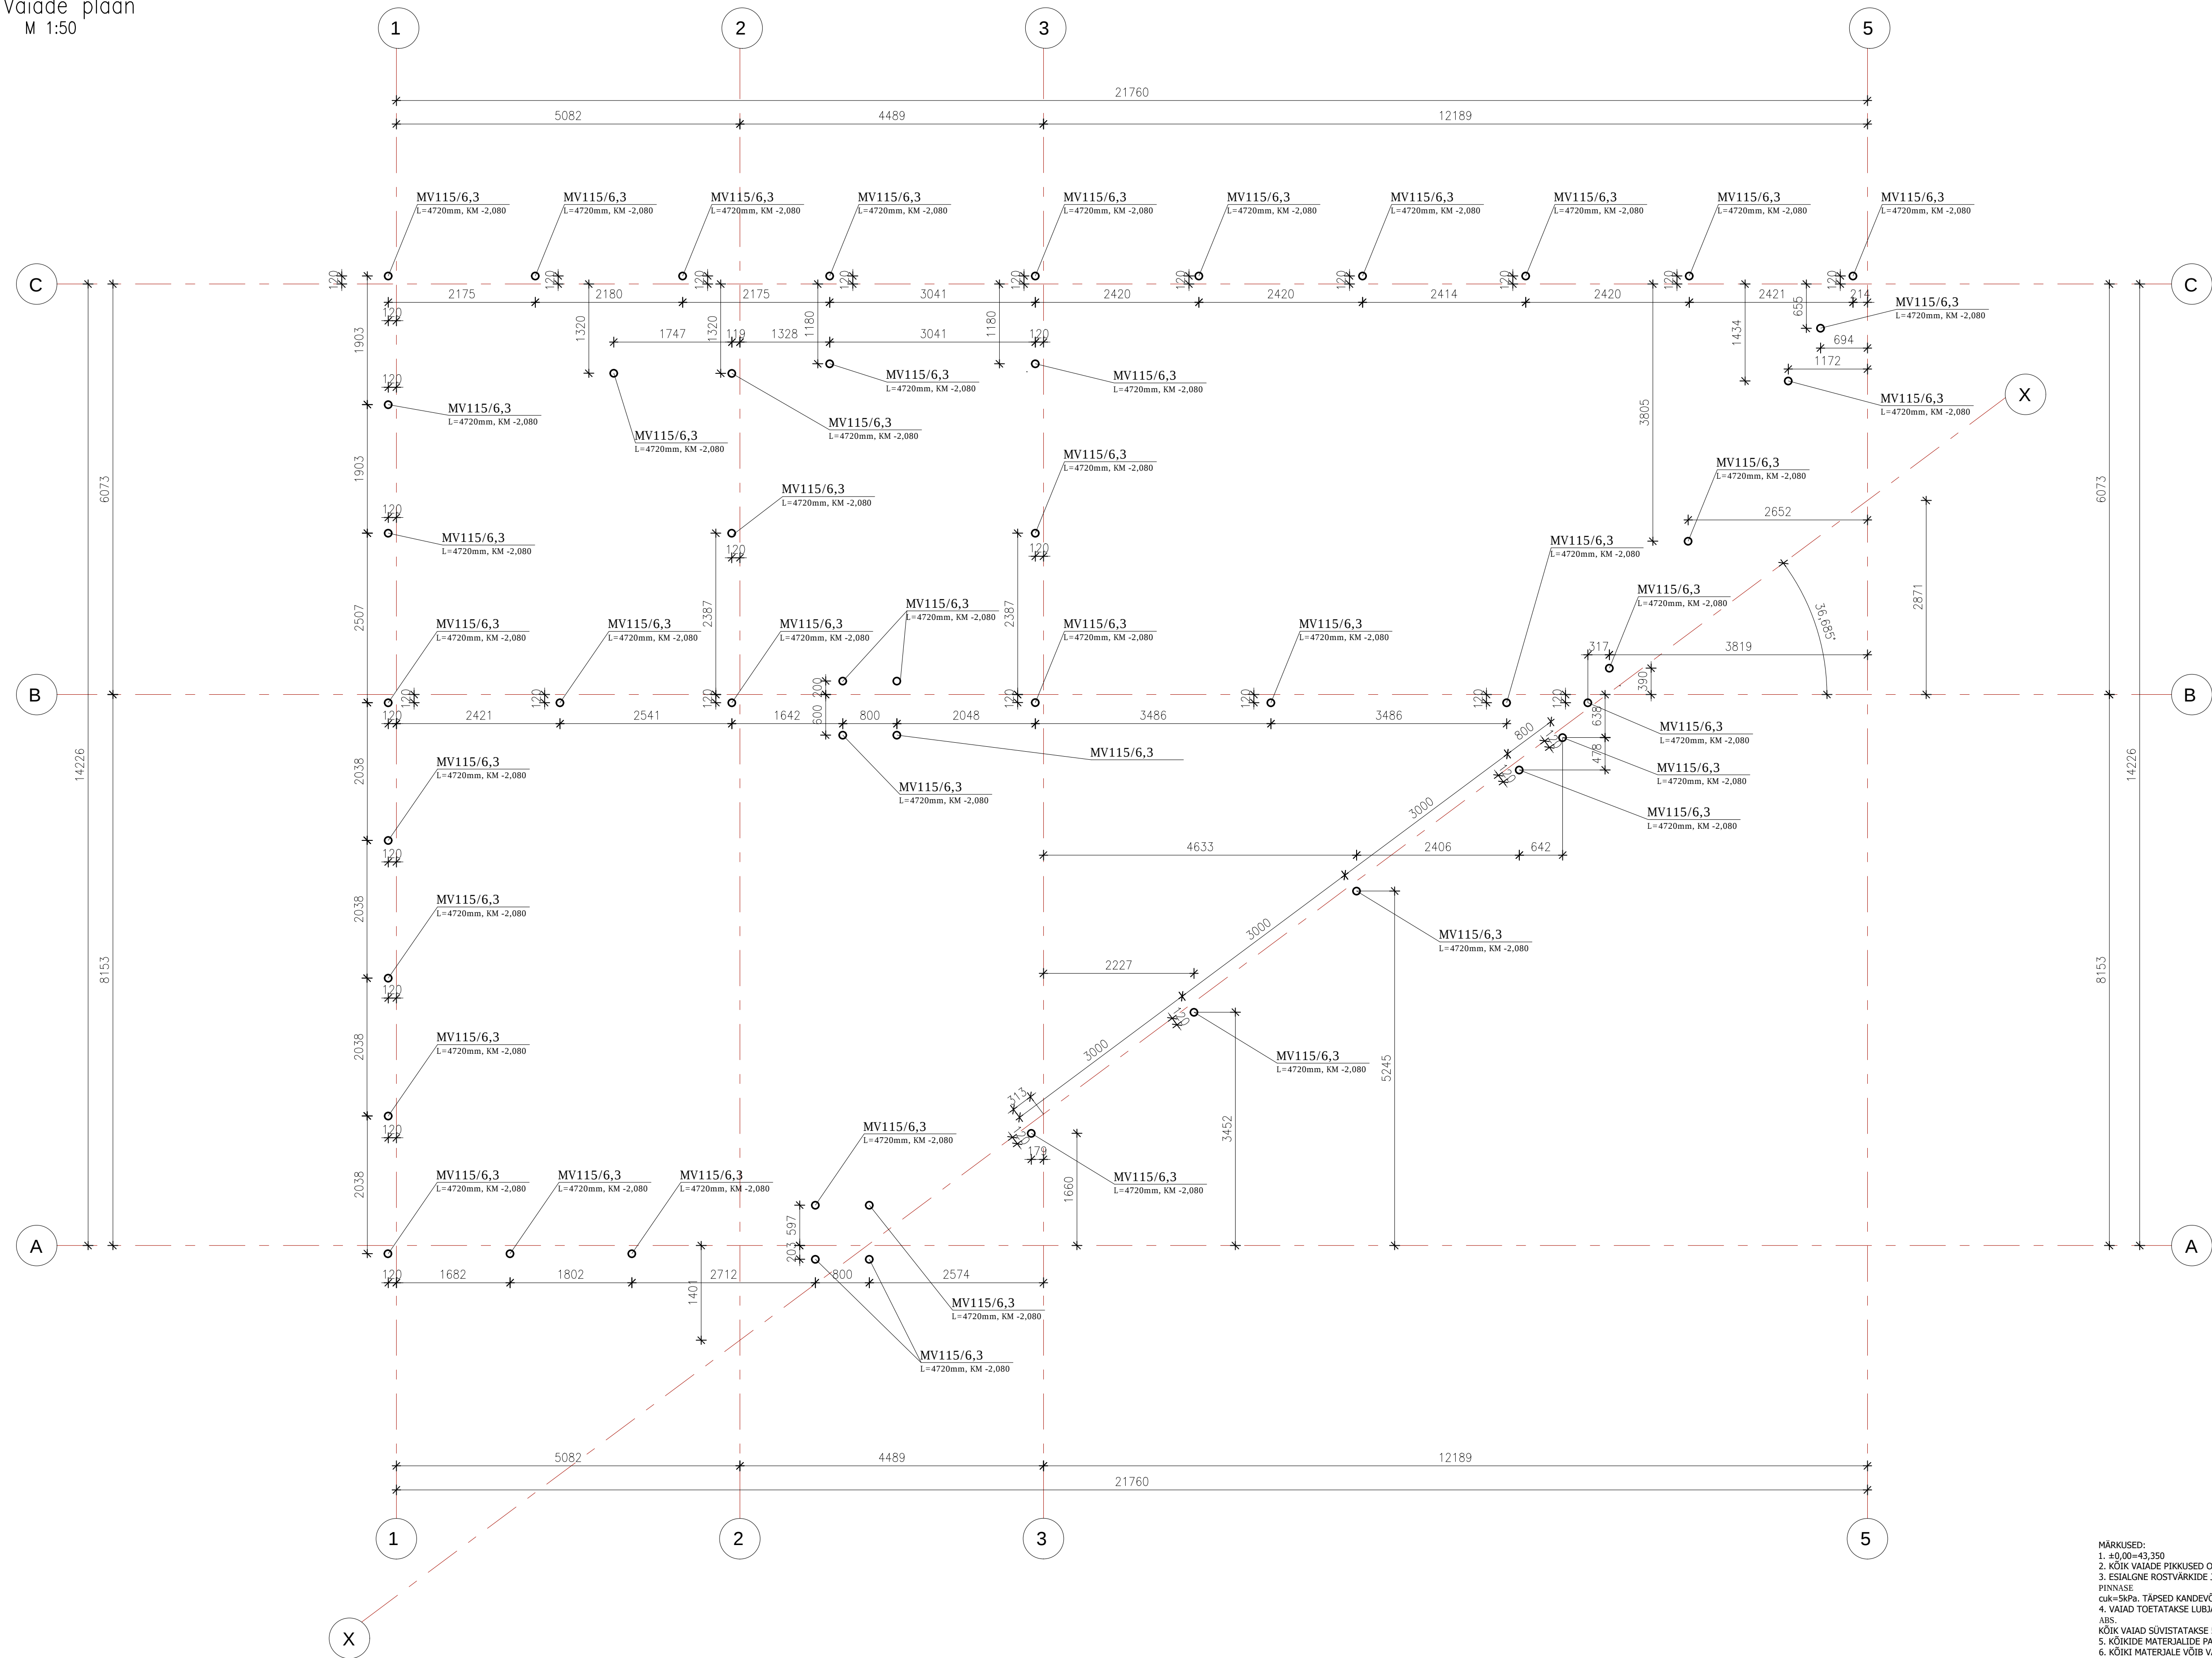

KÕRGUSMÄRK VAIJA TERASPLAADI PEALE -2,080 vt. VAIJADE PLAANI VAIJAD SÕVISTATAKSE 500mm LUBJAKIVI KHTI (KHT 8.) - SÜGAVUS TÄPSUSTADA VASTAVALT VAIJA TÕUBILE. TARNIDA POOLT. LUBJAKIVI/PÕLEVIKIVI KHTI SÜGAVUS ABS +37,050... (TÄPSUSTADA EHTITUSE KÄIGUS).

KÕIK KANDEKONSTRUKTSIOONID

ISO 12944-2,TERASELEMENTIDE PINNATÕÕTLUS TEHASE VASTAVALT KESKKONNAKLASSILE.

1 TOLERANTSIKLASS - NORMAALTOLERANTSID

VAIJADE PIKKUS: ~4,8m


PROJEKTEERITUD KASUTUSIGA: 50a

KESKKONNAKLASS: Im3

VALMISTUSTOLERANTSID: EYS-ENV 13670-1:2003

TERASE KLASS: S4402HJ2H S355J2

VAIJADE SPETSIFIKATSIOON		
TÜÜP	ARV, tk	PIKKUS, mm
MV115/6,3	48	4720

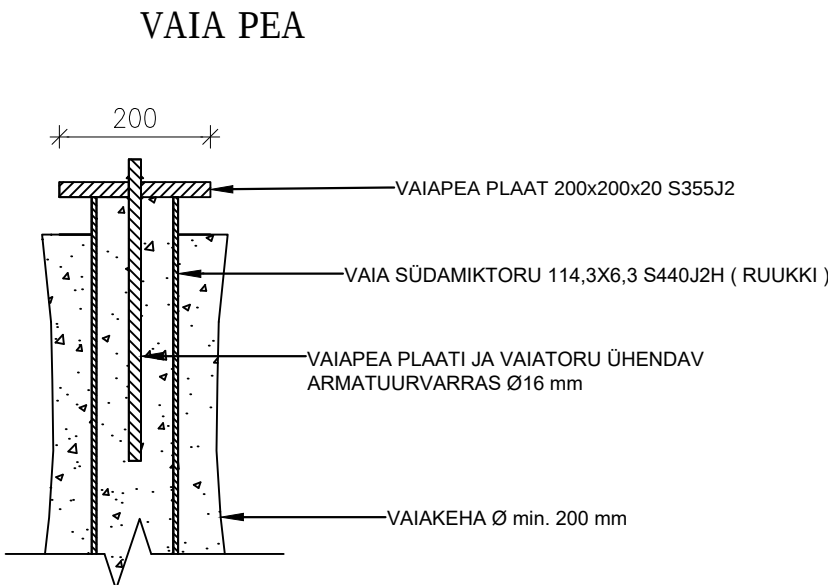

MÄRKUSED:

1. 40,00+43,350

2. KÕIK VAIJADE PIKKUSED ON UMBKAUDSED. TÄPSED PIKKUSED SELGITADA EHTITUSE KÄIGUS.

3. ESTALGNE ROSTVÄRKIDE JA VUNDAMENTIDE VALIK: PUURITAVAD MV MIKROVAIAD KANDEVÕIME ~260...~460KN ARVESTADES ET PINNASE c_{uk}=5kPa. TÄPSED KANDEVÕIMED MÄÄRATAKSE VAIJA TARNIDA POOLT. VAJADUSEL VAIJAD PLAANI TÄPSUSTADA.

4. VAIJAD TOETATAKSE LUBJAKIVI PINNASELE (KHT nr 8, vt. OÜ REI Geotehnika GEOLOOGILISE UURINGU ARUANNE, töö nr 5286-23) JÄRGI.

5. KÕIK VAIJAD SÕVISTATAKSE 500mm KANDVASSE KHTI.

6. KÕIKIDE MATERJALIDE PAIGALDAMISEL PIDADA KINNITAMISEL TOOTJA PAIGALDUSJUHENDIST.

7. KÕIKI MATERJALE VÕIB VÄLJA VAHETADA TEHNILISTE NÄITAJATE POOLEST SAMAVÄÄRSETEGA, ARVESTADES EKSPLOATATSIOONIKULUSID (sh KASUTUS- JA HOOLDUSKULUSID) JA KOOSKÕLASTADES ARHITEKTIGA. MATERJALIDE SAMAVÄÄRSUS PEAB OLEMA KOOSKÕLASTATUD TELLJA, PROJEKTERIJA JA OMANIKUJARELVALVEGA.

7. ROSTVÄRKIDE JA VUNDAMENTIDALE JOONISED, vt k-02.