


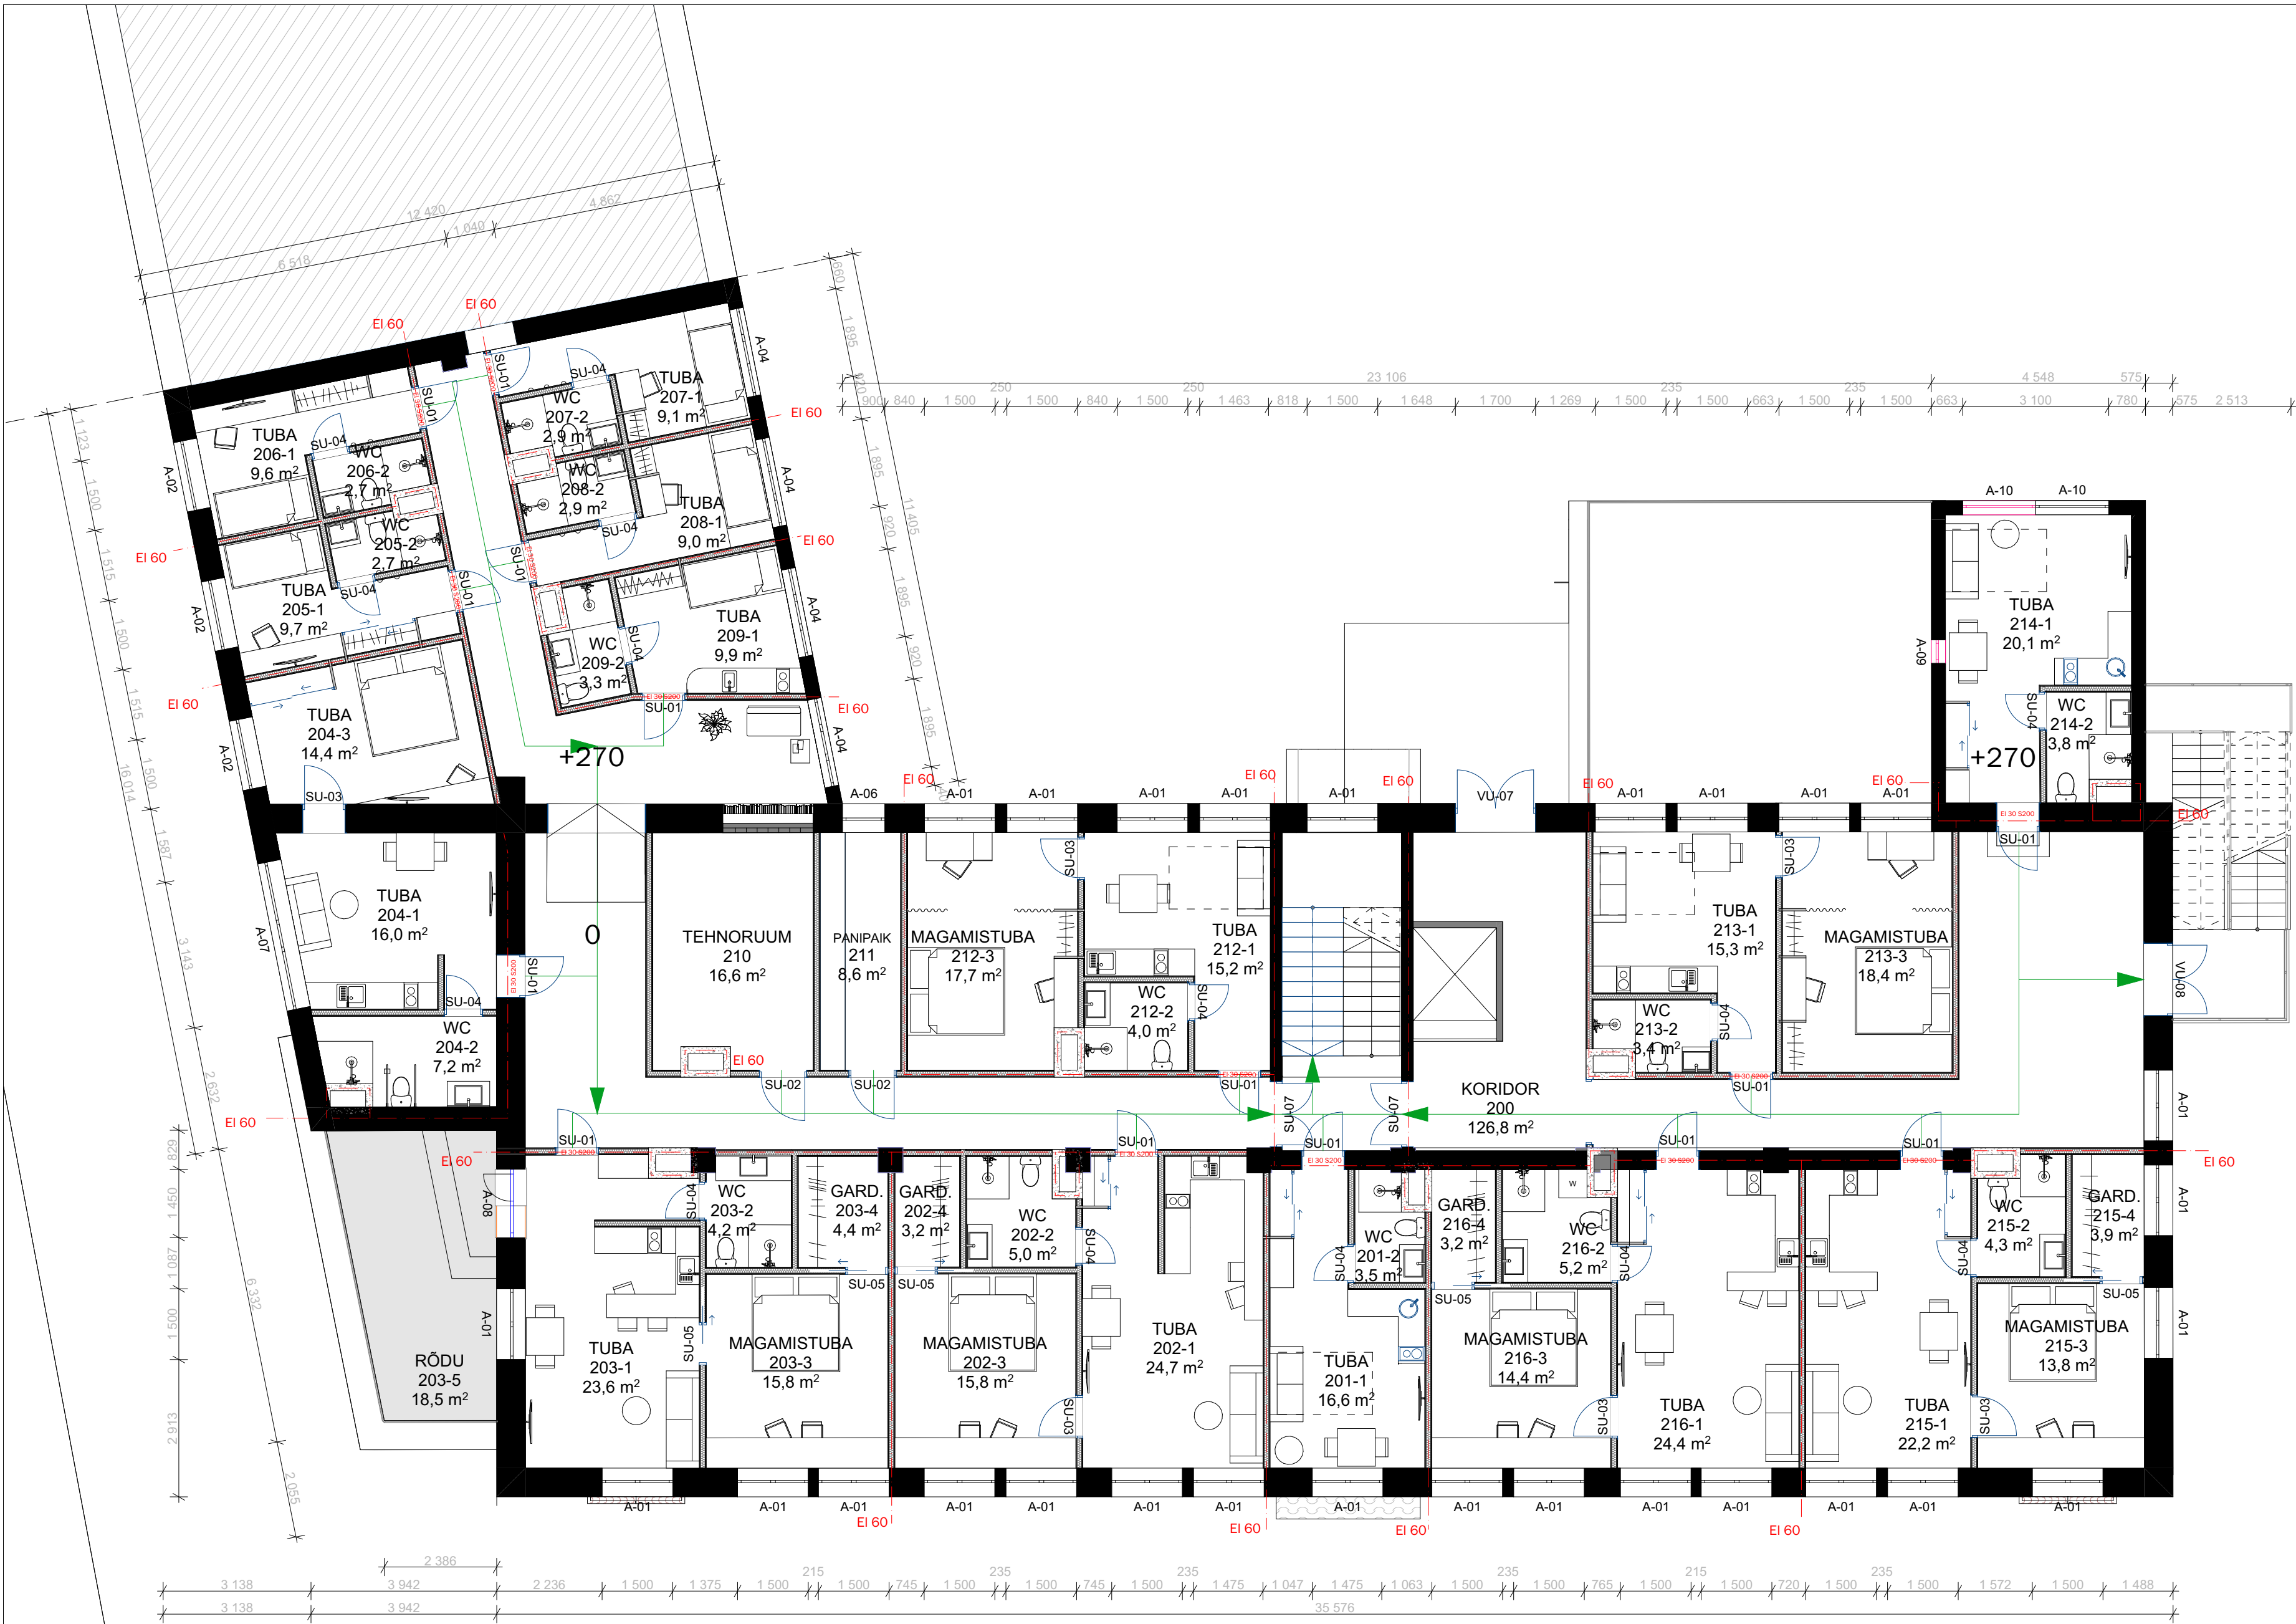

2. KORRUSE RUUMID		
NR.	NIMETUS	PINDALA
200	KORIDOR	126,8
201-1	TUBA	16,6
201-2	WC	3,5
202-1	TUBA	24,7
202-2	WC	5,0
202-3	MAGAMISTUBA	15,8
202-4	GARD.	3,2
203-1	TUBA	23,6
203-2	WC	4,2
203-3	MAGAMISTUBA	15,8
203-4	GARD.	4,4
203-5	RÖDU	18,5
204-1	TUBA	16,0
204-2	WC	7,2
204-3	TUBA	14,4
205-1	TUBA	9,7
205-2	WC	2,7
206-1	TUBA	9,6
206-2	WC	2,7
207-1	TUBA	9,1
207-2	WC	2,9
208-1	TUBA	9,0
208-2	WC	2,9
209-1	TUBA	9,9
209-2	WC	3,3
210	TEHNORUUM	16,6
211	PANIPAİK	8,6
212-1	TUBA	15,2
212-2	WC	4,0
212-3	MAGAMISTUBA	17,7
213-1	TUBA	15,3
213-2	WC	3,4
213-3	MAGAMISTUBA	18,4
214-1	TUBA	20,1
214-2	WC	3,8
215-1	TUBA	22,2
215-2	WC	4,3
215-3	MAGAMISTUBA	13,8
215-4	GARD.	3,9
216-1	TUBA	24,4
216-2	WC	5,2
216-3	MAGAMISTUBA	14,4
216-4	GARD.	3,2
		576,0 m²

- olemasolevad seinad
- projekteeritud seinad
- projekteeritud seinad
- projekteeritud seinad

MÄRKUSED:
01. Arhitektuur-ehitusliku projekteerimistööde aluseks on võetud Tellija poolne lähteülesanne.
02. Ehitustööd peavad toimuma arhitektuur-ehitusliku põhi- või tööprojekti järgi ning arhitektuur-ehitusliku osa projekti ehitamisel koos EK-osa (ehituskonstruktiivse osa) ning eriosade projektidega - VV-osa (elektrotehniline osa), VP-osa (vertikaalplaneerimise osa), VK-osa (veevaru- ja kanalisatsiooniosa), KV-osa (küttesüsteemide ja ventilatsiooni osa), EL-osa (elektrotehniline osa), EN-osa (põrkvoolu ja automaatika osa), ja siseviimistlustabeli/- plaaniga ja/või sisekujundusprojektiga.
03. Kõik ehitamisega seotud muudatused konstruktsioonide, mõõtude, materjalide, viimistluste, avatüüpide, pilette, detailide jms osas kooskõlastada autorijärelevalve käigus kõigepaeti Projektsejaga ja site Tellijaga.
04. Enne uste, akende, pilette, detailide ja muude samaste konstruktsioonide valmistamist kontrollida eelnevalt avade ja karkassi tegelikke mõõtmeid, avanemissuundasid ja kogust.
05. Kavasidatava hoone esimese korruse tasapind on ±0,00, välisplattvormide kalded ja horisontaaltasapinnad täpsustatakse vajadusel krunni vertikaalplaneerimise ja heakorrasustööde käigus.
06. Kõikide materjalide ja ehitustööde kvaliteet peab vastama EV-s kehtivate seadusandlike aktide järgi kehtestatud nõuetele ja olema kooskõlas hea ehitustavaga.
07. Ehitustööde kvaliteet peab vastama RYL nõuetele.
08. Konstruktiivne lahendus täpsustatud Ehituskonstruktsiooni osa tööprojekti.
09. Kui projektis pole öeldud teisiti, tuleb kõikide ehitustööde kasutamisel lähtuda tootajapoolsetest paigaldamis- ja kasutamisharjudest ning tootajapoolsete sõlmede tüüpilahendustest.
10. Kõik samased sõlmed lahendada analoogselt näitega.
11. Seinte viimistluste erinevuste tekkimisel lähtuda Sisearhitektuurse projektiga antud lahendustest.
12. Kõik vundamenti läbivad kommunikatsioonid tuleb hoolikalt hermetiseerida ja paigaldada nõuetele vastav ventilatsioon, millega tagatakse nõuetele vastav radoonitase hoones.