


detailplaneering

1. Geo-aluse on koostanud _____, litsents nr. _____
04.04.2003. Töö nr. T-207. Koordinaadid L-EST
süsteemis. Kõrgused Balti süsteemis.

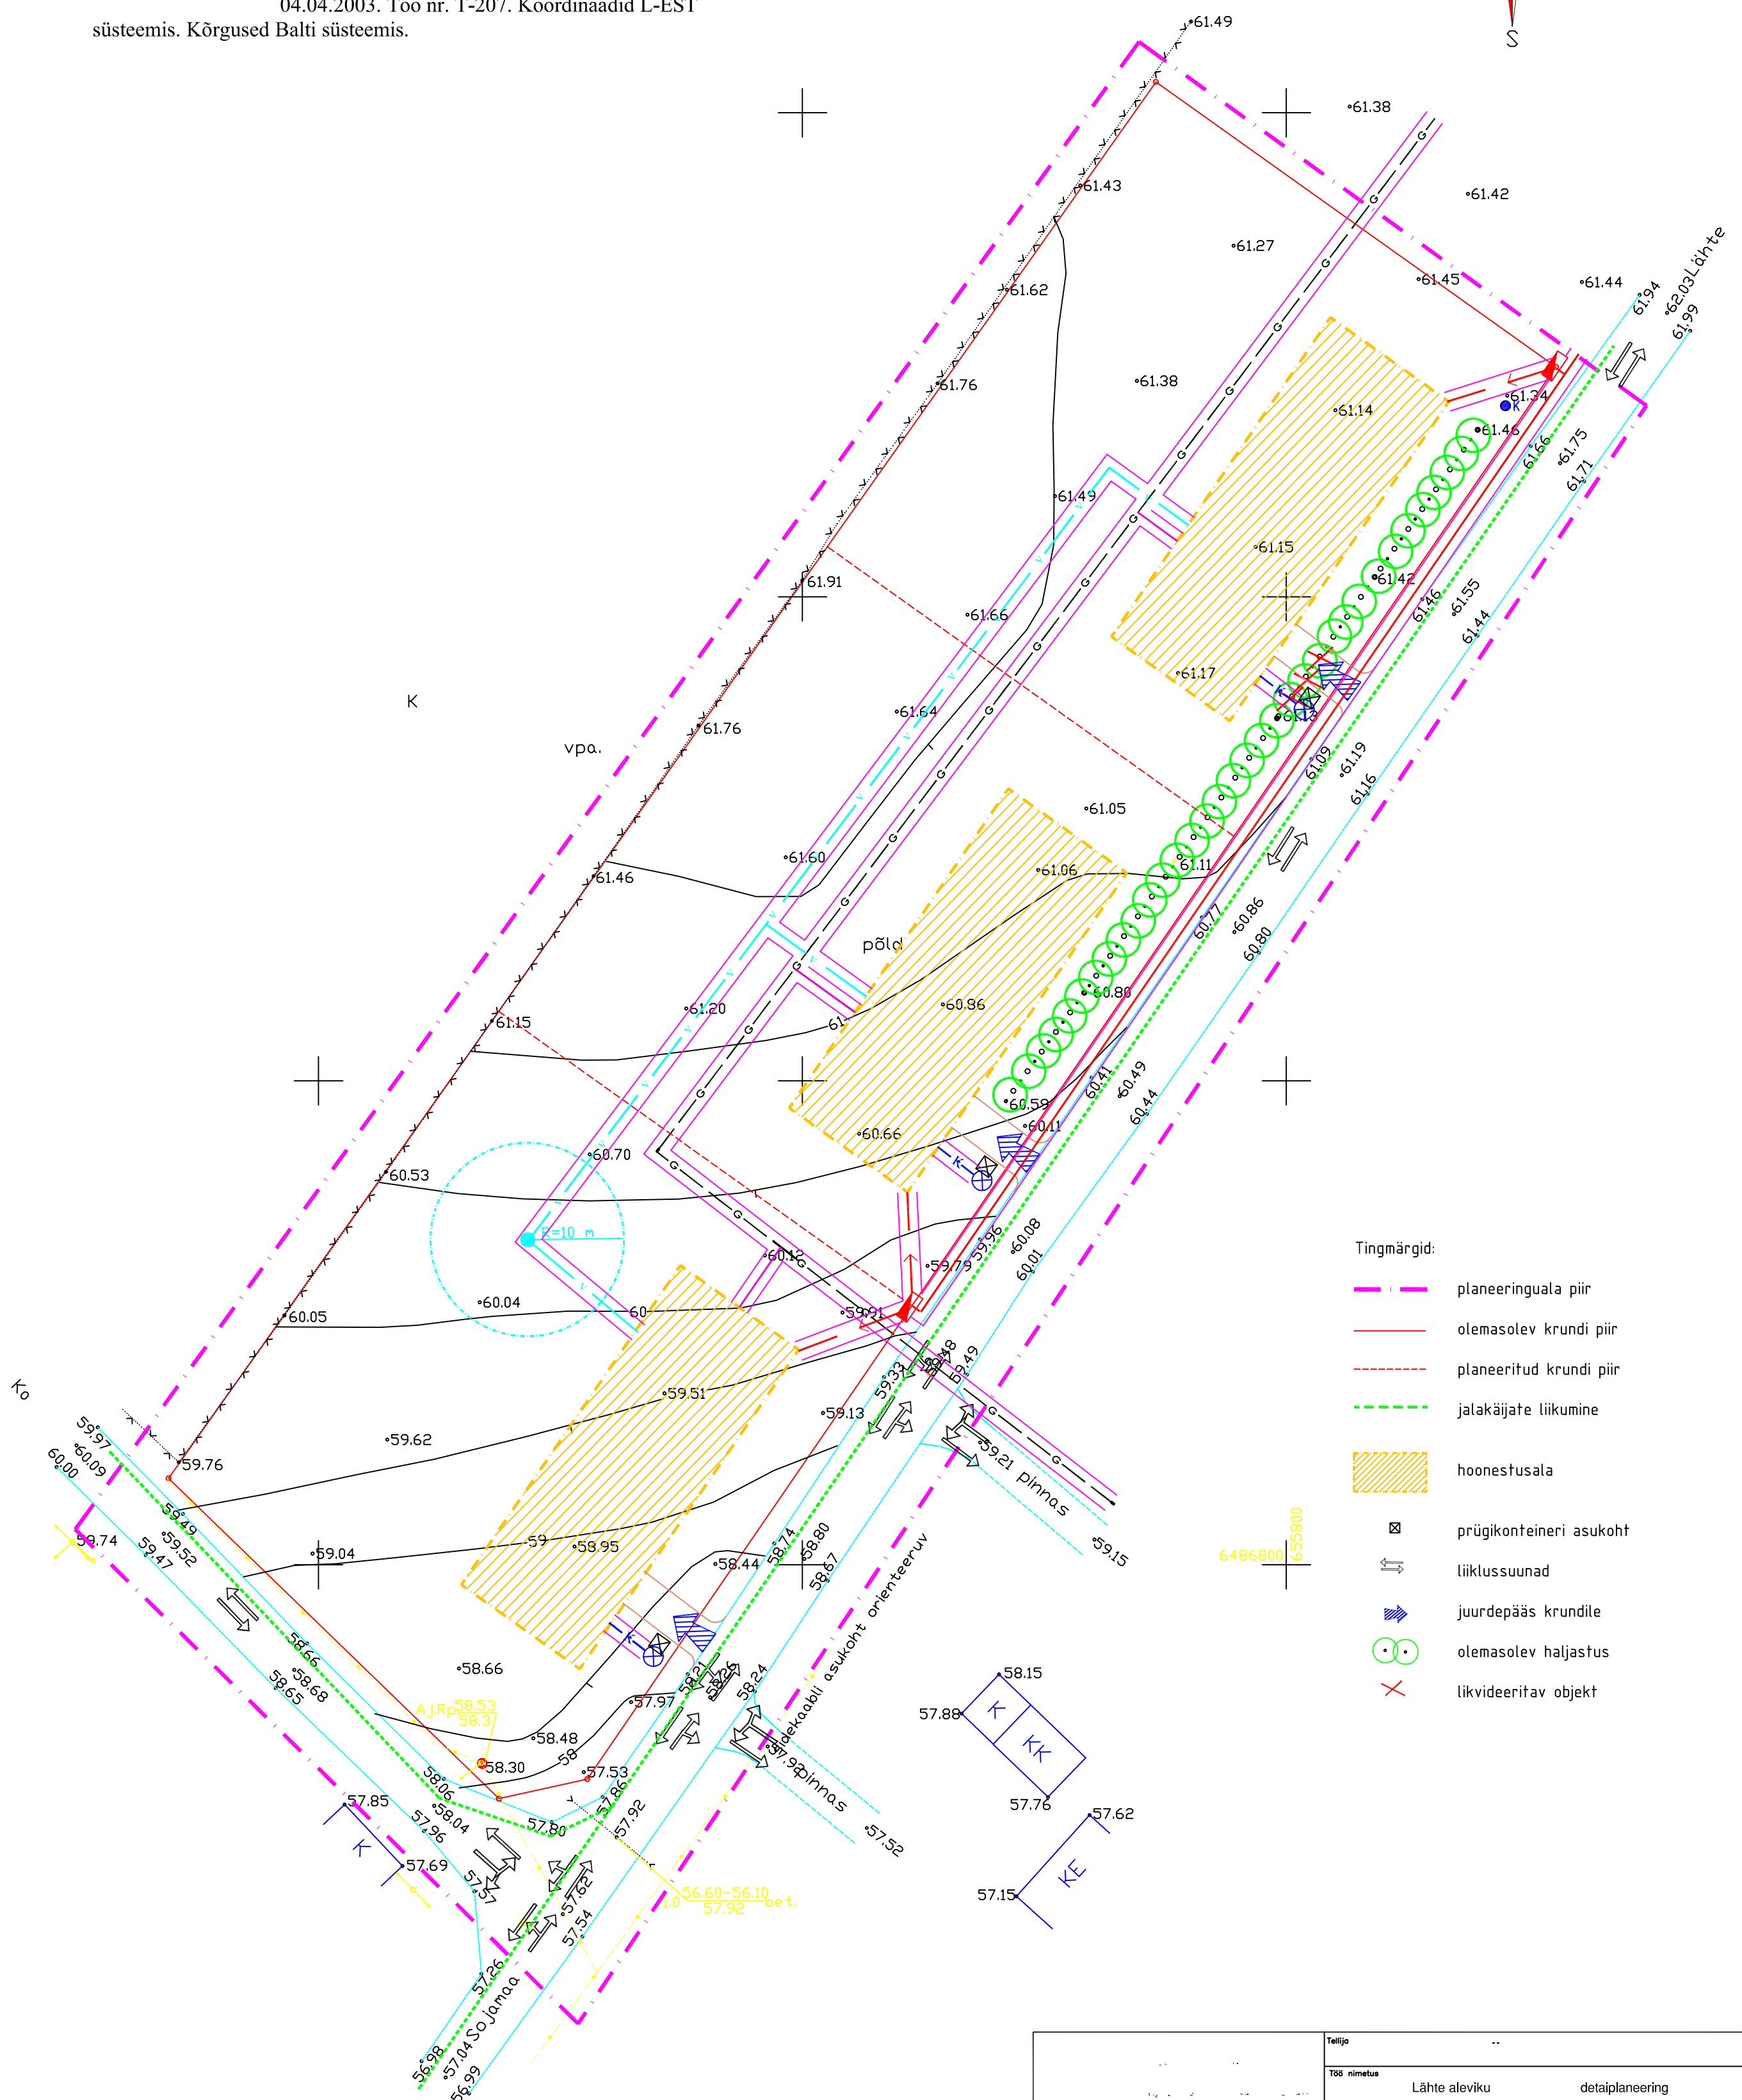

		Telli				
		Tõõ nimetus				
		Lähte aleviku detaileplaneering				
Juhataja		Joonise nimetus				
Planeerijad		PÕHJOOJONIS				
Kuupäev	Joonis	Jooniseid	Mõõtkava	Tõõ nr	Lehekõlg	
juuni 2003	2	3	M 1 : 500		13	