
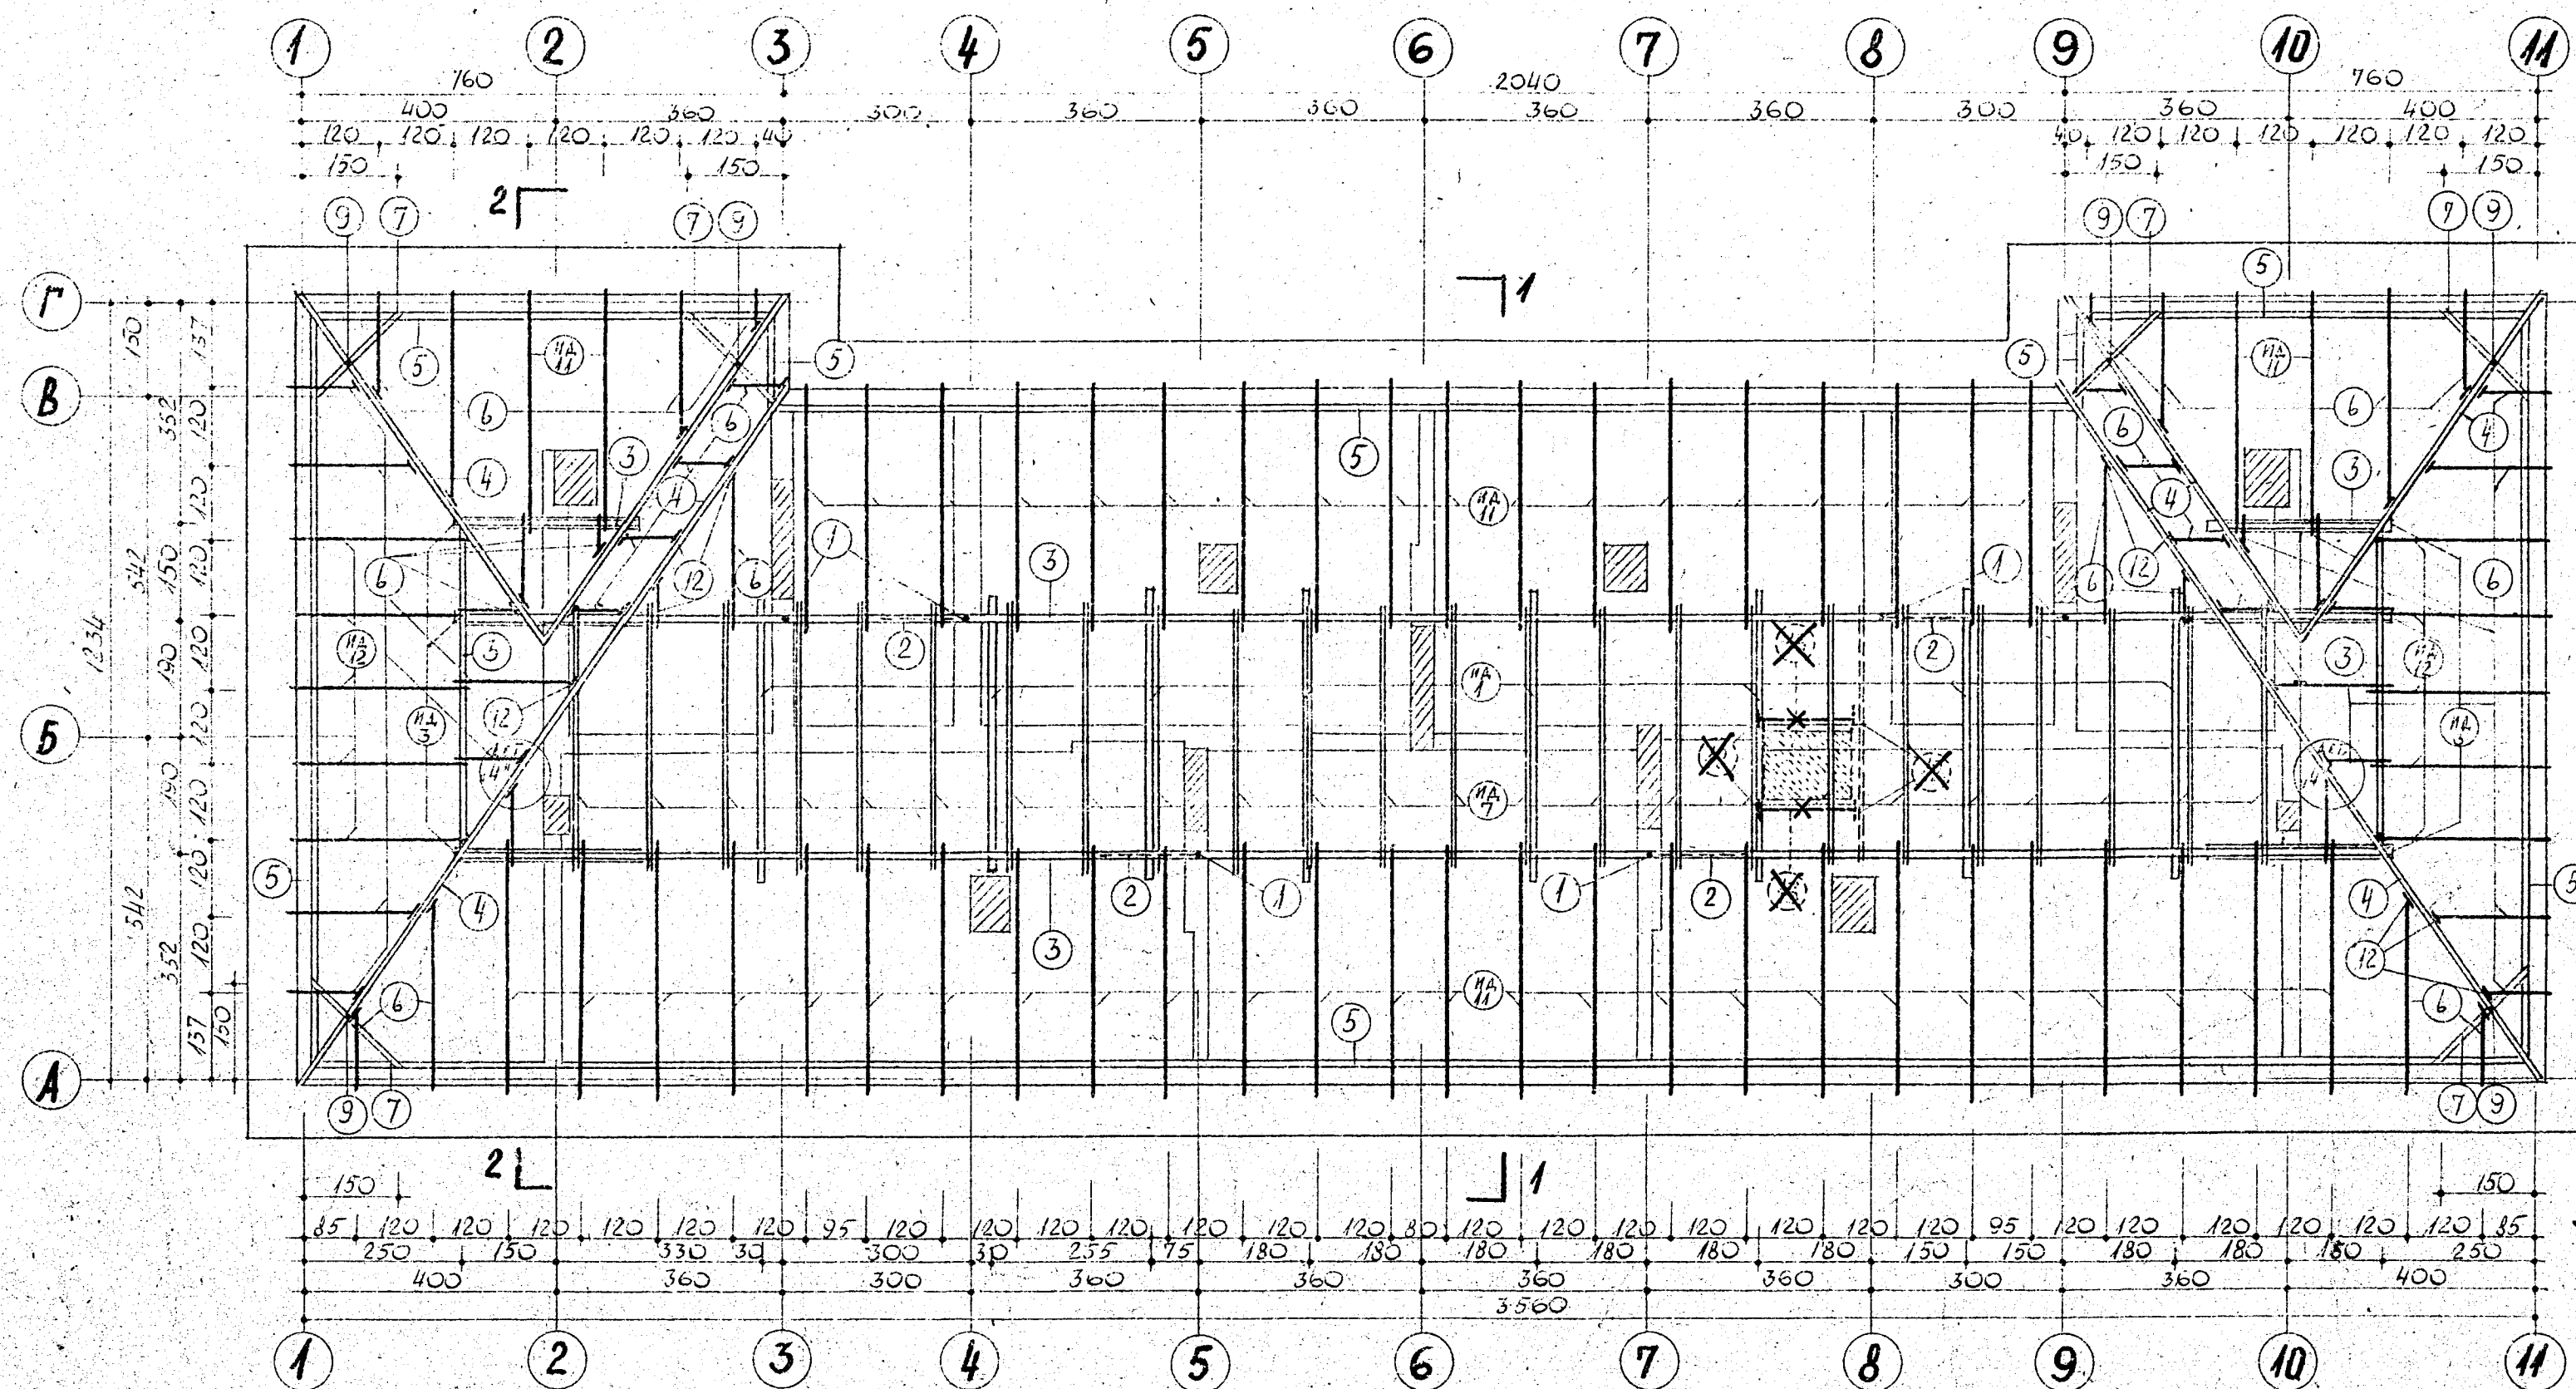


ПЛАН СТРОПИЛ М. 1:100

ENSV KPKM PTUI		ПНИИ ММ и СХП ЭССР	
SEOTUD PROJEKTILE		№1561 дом №23	
ПРИВЯЗКА И ПРОЕКТ		Арро, Х.	
SIDUS		КУРАЕВ	
ПРИВЯЗКА		ДАТА	
		26.03.56	

С подлинным
верно

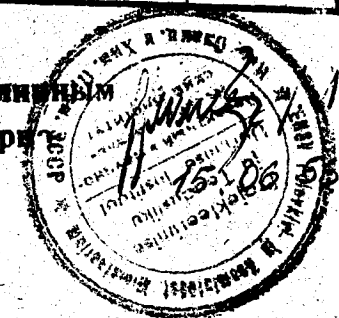

ПРИМЕЧАНИЯ:


1. ДЕТАЛИ КРЫШИ СМ. ЛИСТ №7-45.
2. РАЗМЕРЫ В САНТИМЕТРАХ, ОТМЕТКИ В МЕТРАХ.
3. СТРОПИНА В ПУНКТИРЕ И ЦИФРЫ В СКОБКАХ ОТНОСЯТСЯ К ВАРИАНТУ С ПОДВАЛОМ, Б.

СПЕЦИФИКАЦИЯ

НАИМЕНОВАНИЕ	МАРКА ИЛИ ПОЗ.	СЕЧ. ДЛИНА	КОЛ-ВО ШТ.	ОБЪЕМ М ³		№ ЗАГОТОВ. ЧЕРТ.
				121	ВСЕГО	
ОПОРНАЯ ФЕРМА	ИД-1	-	8	0.153	1.264	И-100
"	ИД-3	-	6	0.131	0.786	И-102
ТРЕУГОЛЬНАЯ "	ИД-7	-	24	0.055	1.52	И-103
СТРОП. НОГА	ИД-11	5x15 L=454	48	0.034	1.632	И-112
"	ИД-12	5x15 L=362	10	0.027	0.27	И-112
СТОЙКА	1	12x12 L=253	6	0.034	0.204	-
ПОДКОС	2	12x12 L=270	4	0.039	0.156	-
ПРОГОН	3	2(5x18)	75шт	-	1.35	-
ДИАГОН. НОГА	4	2(5x18)	63шт	-	1.134	-
МАУЭРАТ	5	10x10	47шт	-	0.97	-
НАГОНЩИК	6	5x15	81шт	-	0.608	-
ПРОГОН	7	2(5x18) L=216	6	0.039	0.234	-
КОБЫЛКА	8	5x5	88	0.001	0.088	-
СТОЙКА	9	12x12 L=35	6	0.005	0.030	-
ПОДКЛАДКИ	10	12x12 L=38	6	0.005	0.030	-
ШАЛАДКИ	11	5x12 L=50	24	0.003	0.072	-
"	12	5x5 L=50	50	0.001	0.050	-
РИГЕЛЬ	13	5x12 L=150	12	0.003	0.018	-
ИТОГО:				10.98 (10.72)		


РАЗРЕЗ 1-1

М. 1:100

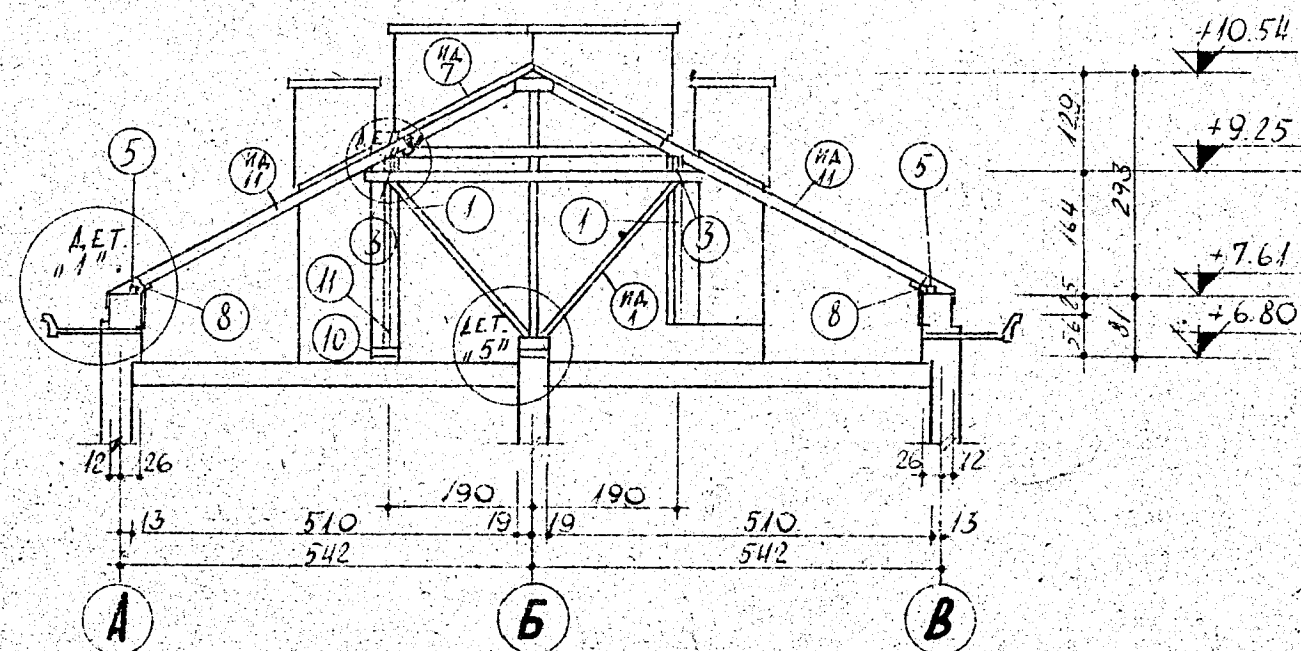

РАЗРЕЗ 2-2

М. 1:100

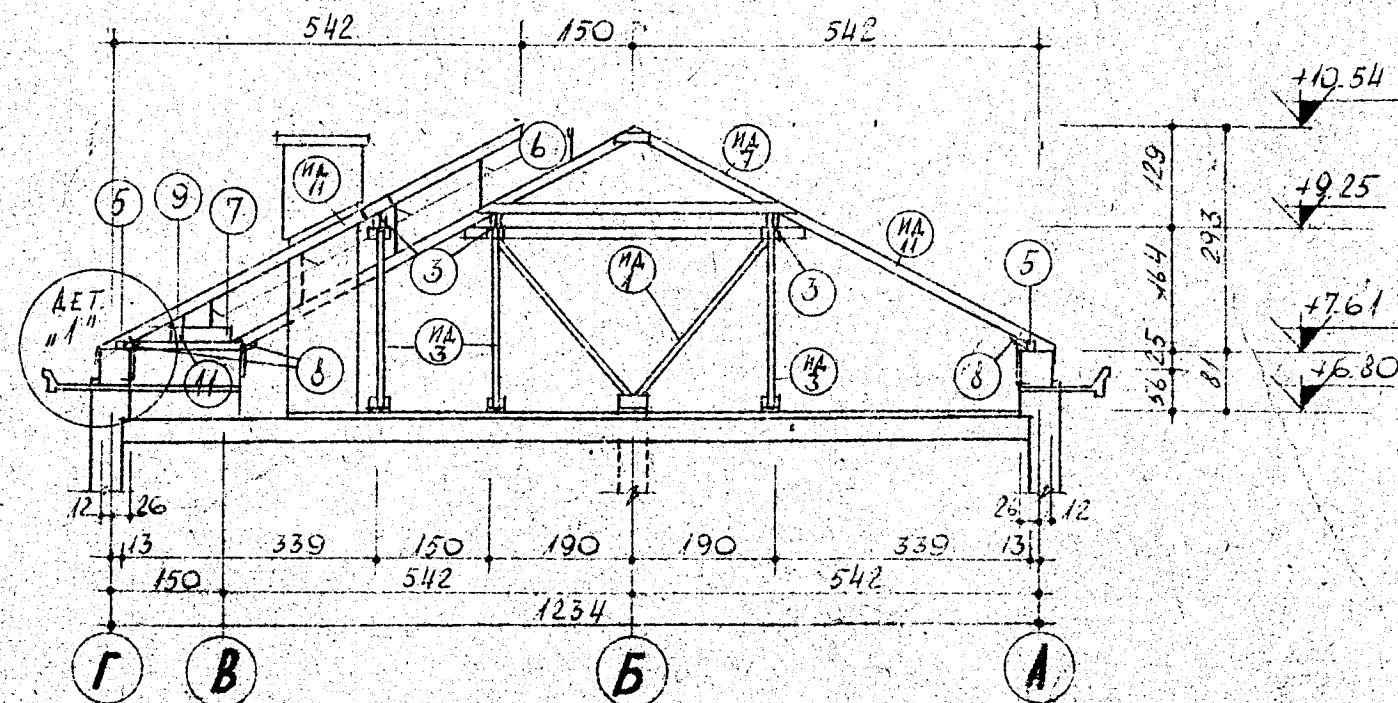

СЕРИЯ 1-285 (ЭС)

СТРОПИНА (ДЛЯ УКЛОНА КРЫШИ 27°)

ПРОЕКТ ВЫПУСК 1955.Г
1-285-4 (ЭС-23)

ЛИСТ №20