


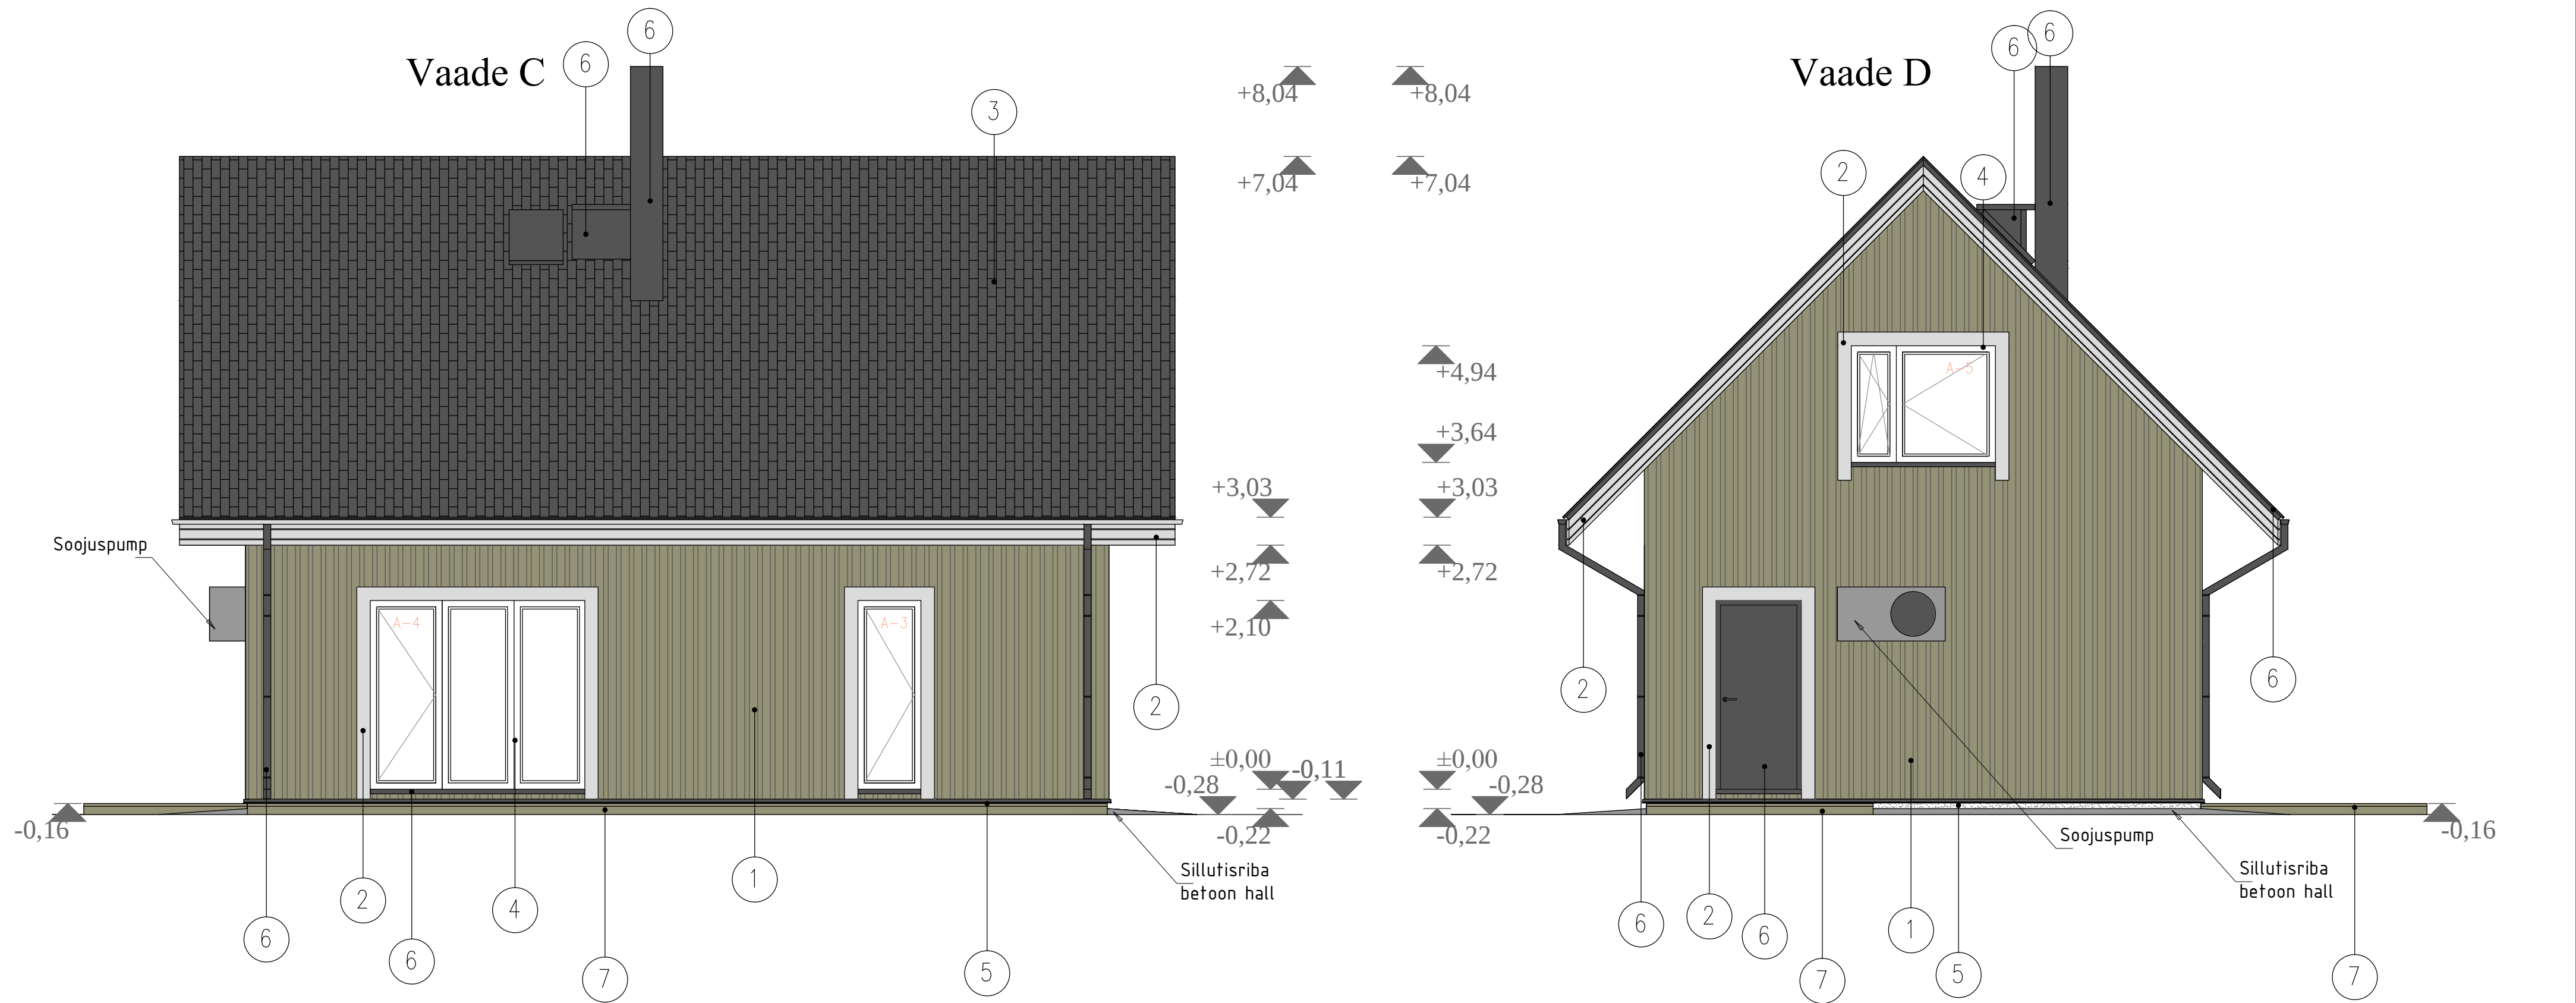

1. Seinad - V451 Oliivilehto Tikkurila
(voodrilaud + värv
vertikaalne laud mõõdus 25x150 mm, s. 75mm
vertikaalne laud mõõdus 25x100 mm, s. 125mm)
- 2.Puitelemendid - Grau-Weib Caparol Fassade A1
(puit + värv)
3. Katusekate - RR23 Ruukki
(metallprofiil kivikujuline "Tare")
4. Aknaraamid - Valge
(PVC)
5. Sokkel - Graniit 50 Caparol Fassade A1
(dekoratiivkrohv 1,5-2 mm tera suurusega)
6. Uksed - RR23 Ruukki (metall)
Plekidetailid s.h. veetorud ja rennid -
RR23 Ruukki (plekk)
7. Terrasslaud ja puitelemendid - V451 Oliivilehto Tikkurila
(puit + värv)

Vaade C, Vaade D		
	Objekt :	Aiamaja ehitusprojekt
	Pärnu maakond, Häädemeeste vald, Metsapoole küla	Staadium : EP
	Tellija :	Mõõtkava : 1:50
	Pädev isik:	Kuup :
	Projekteerija:	Leht : 7/8