


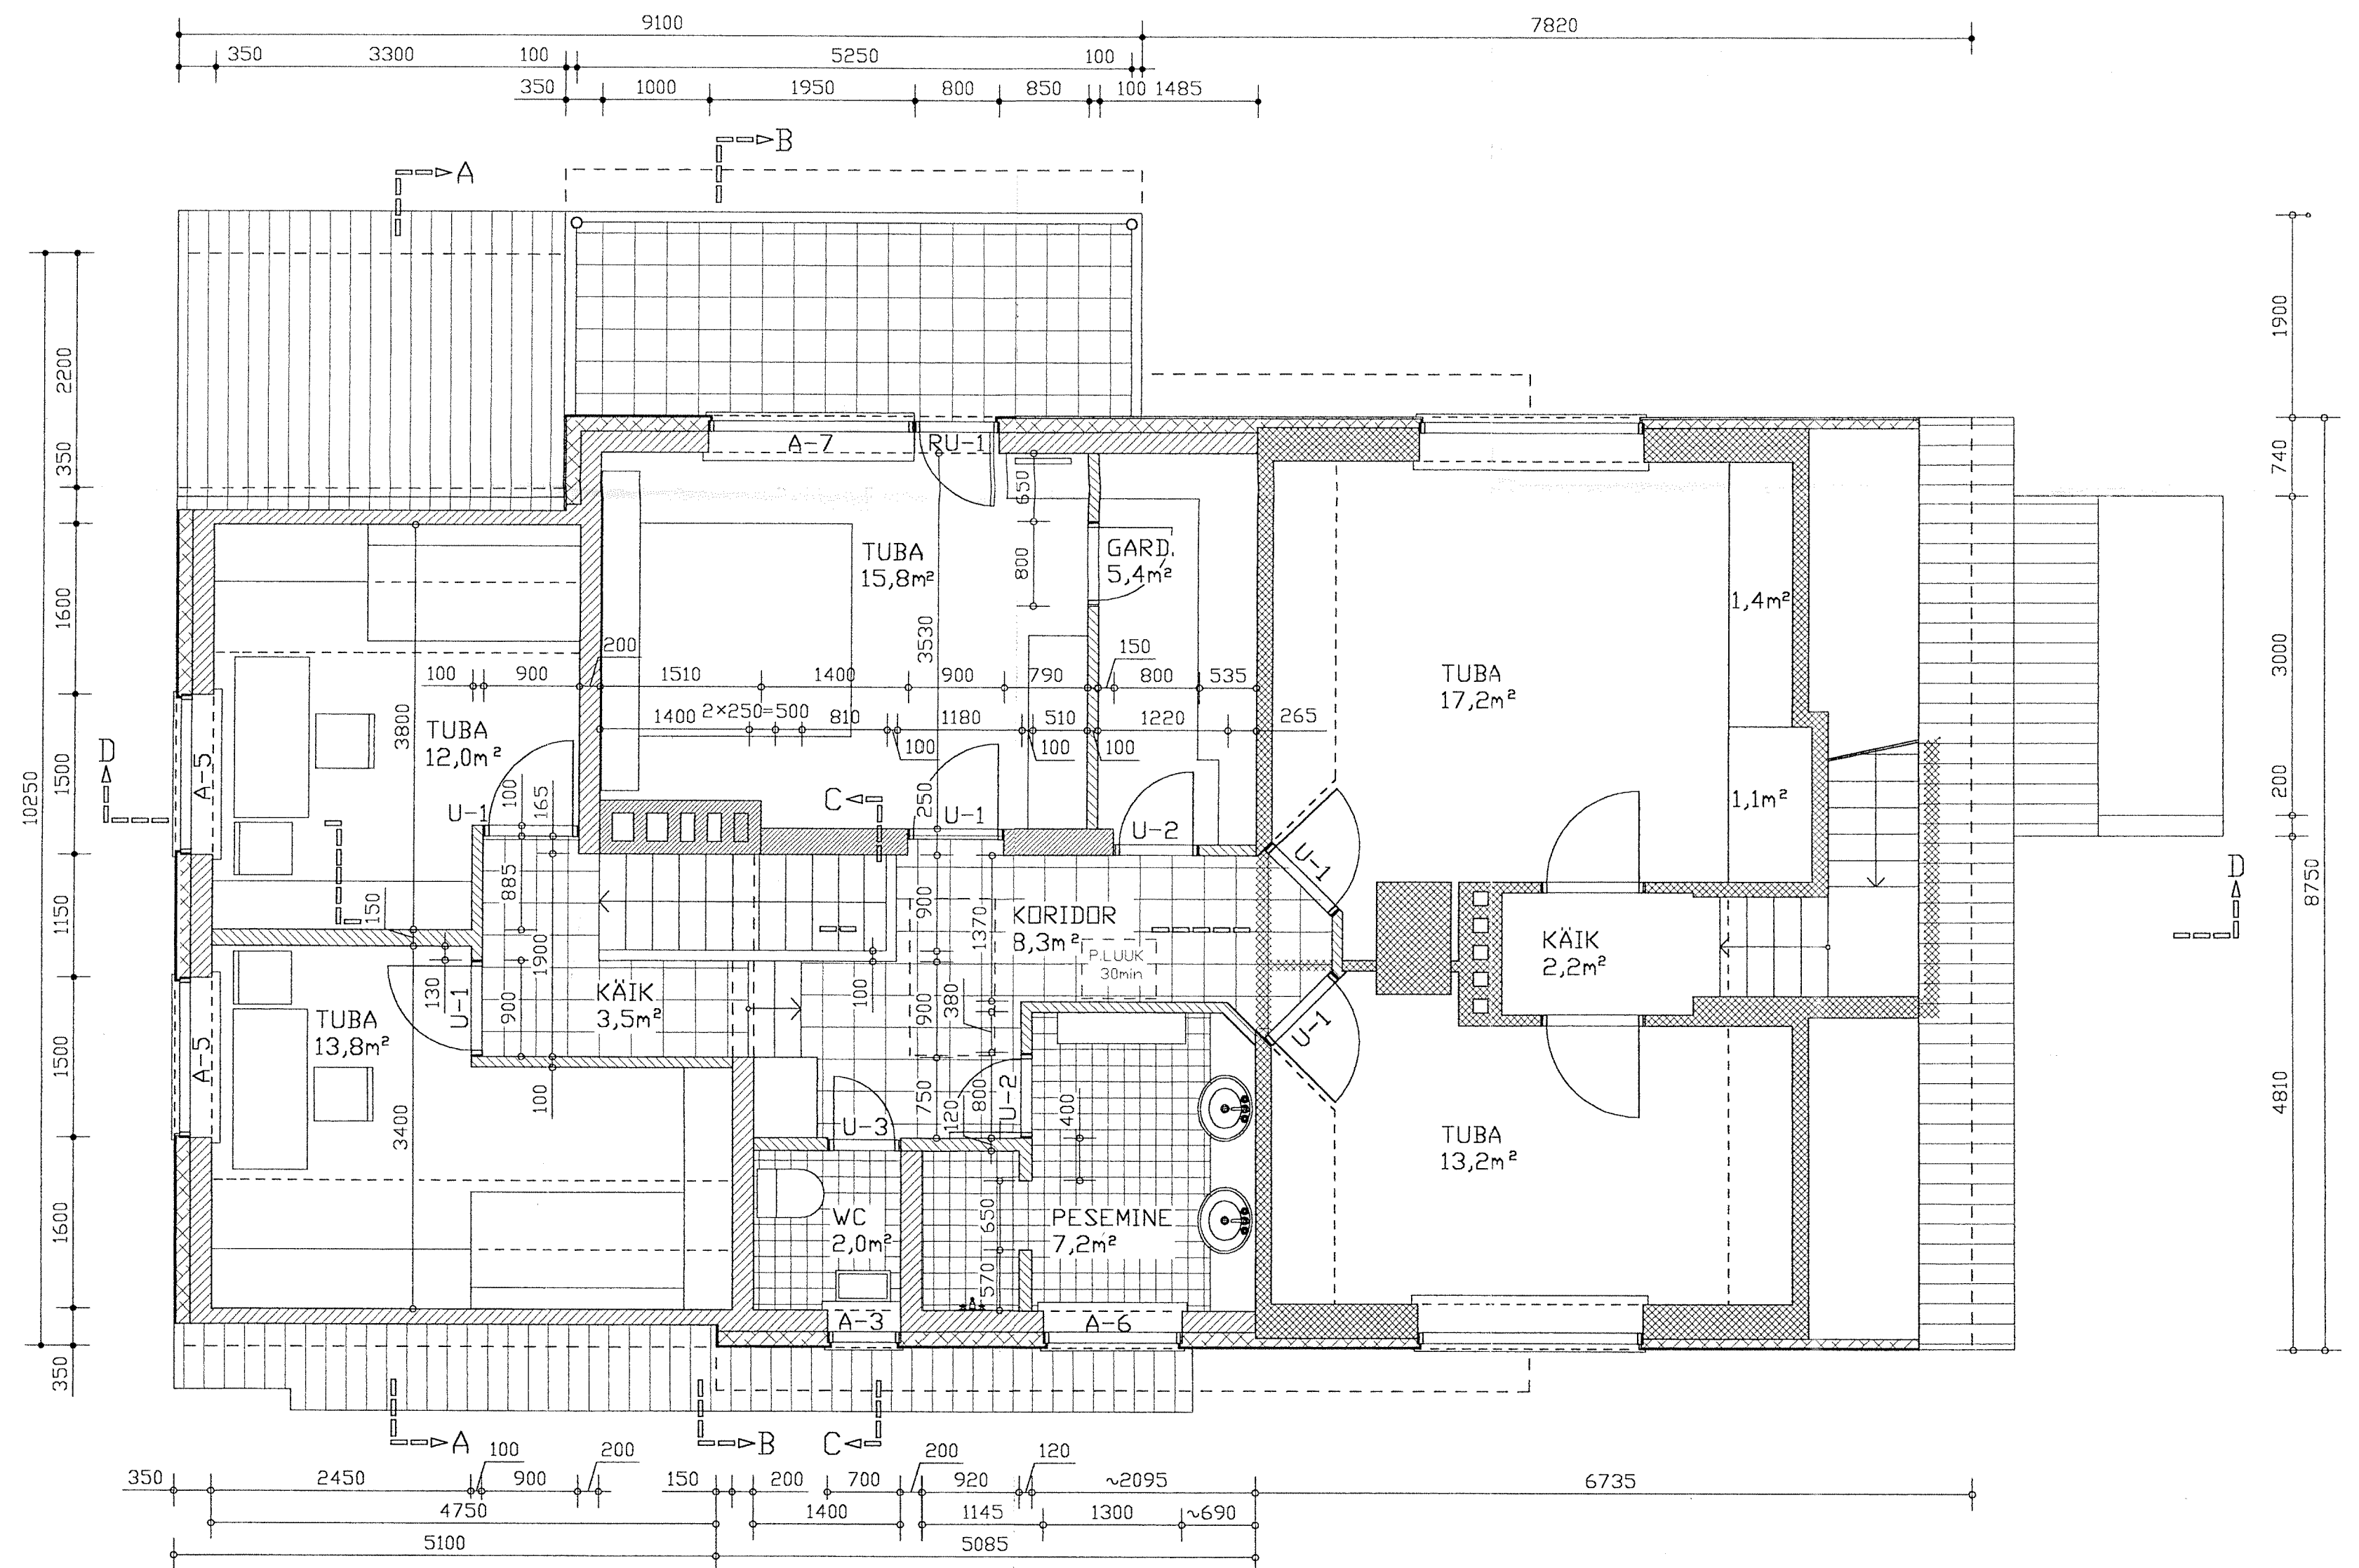

Olemasolevad seinad.
 Lammutatavad seinad.
 Kergplokkidest seinad.
 Tellisseinad.
 Vahtplastist soojustus.
 Kipspl. kergsein plekkprof. karkassil.

VÄÄRTNÕU JA RINGO ARHITEKTUURIBÜROO 11317 Tallinn, Pärnu mnt. 14B		ERAMU JUURDEEHITUS TALLINNAS, RANDVERE TEE 39.		TEINE KORRUS	AE-2 1/50
ARHITEKT	ARINGO	Joonis		DETS. 2005	