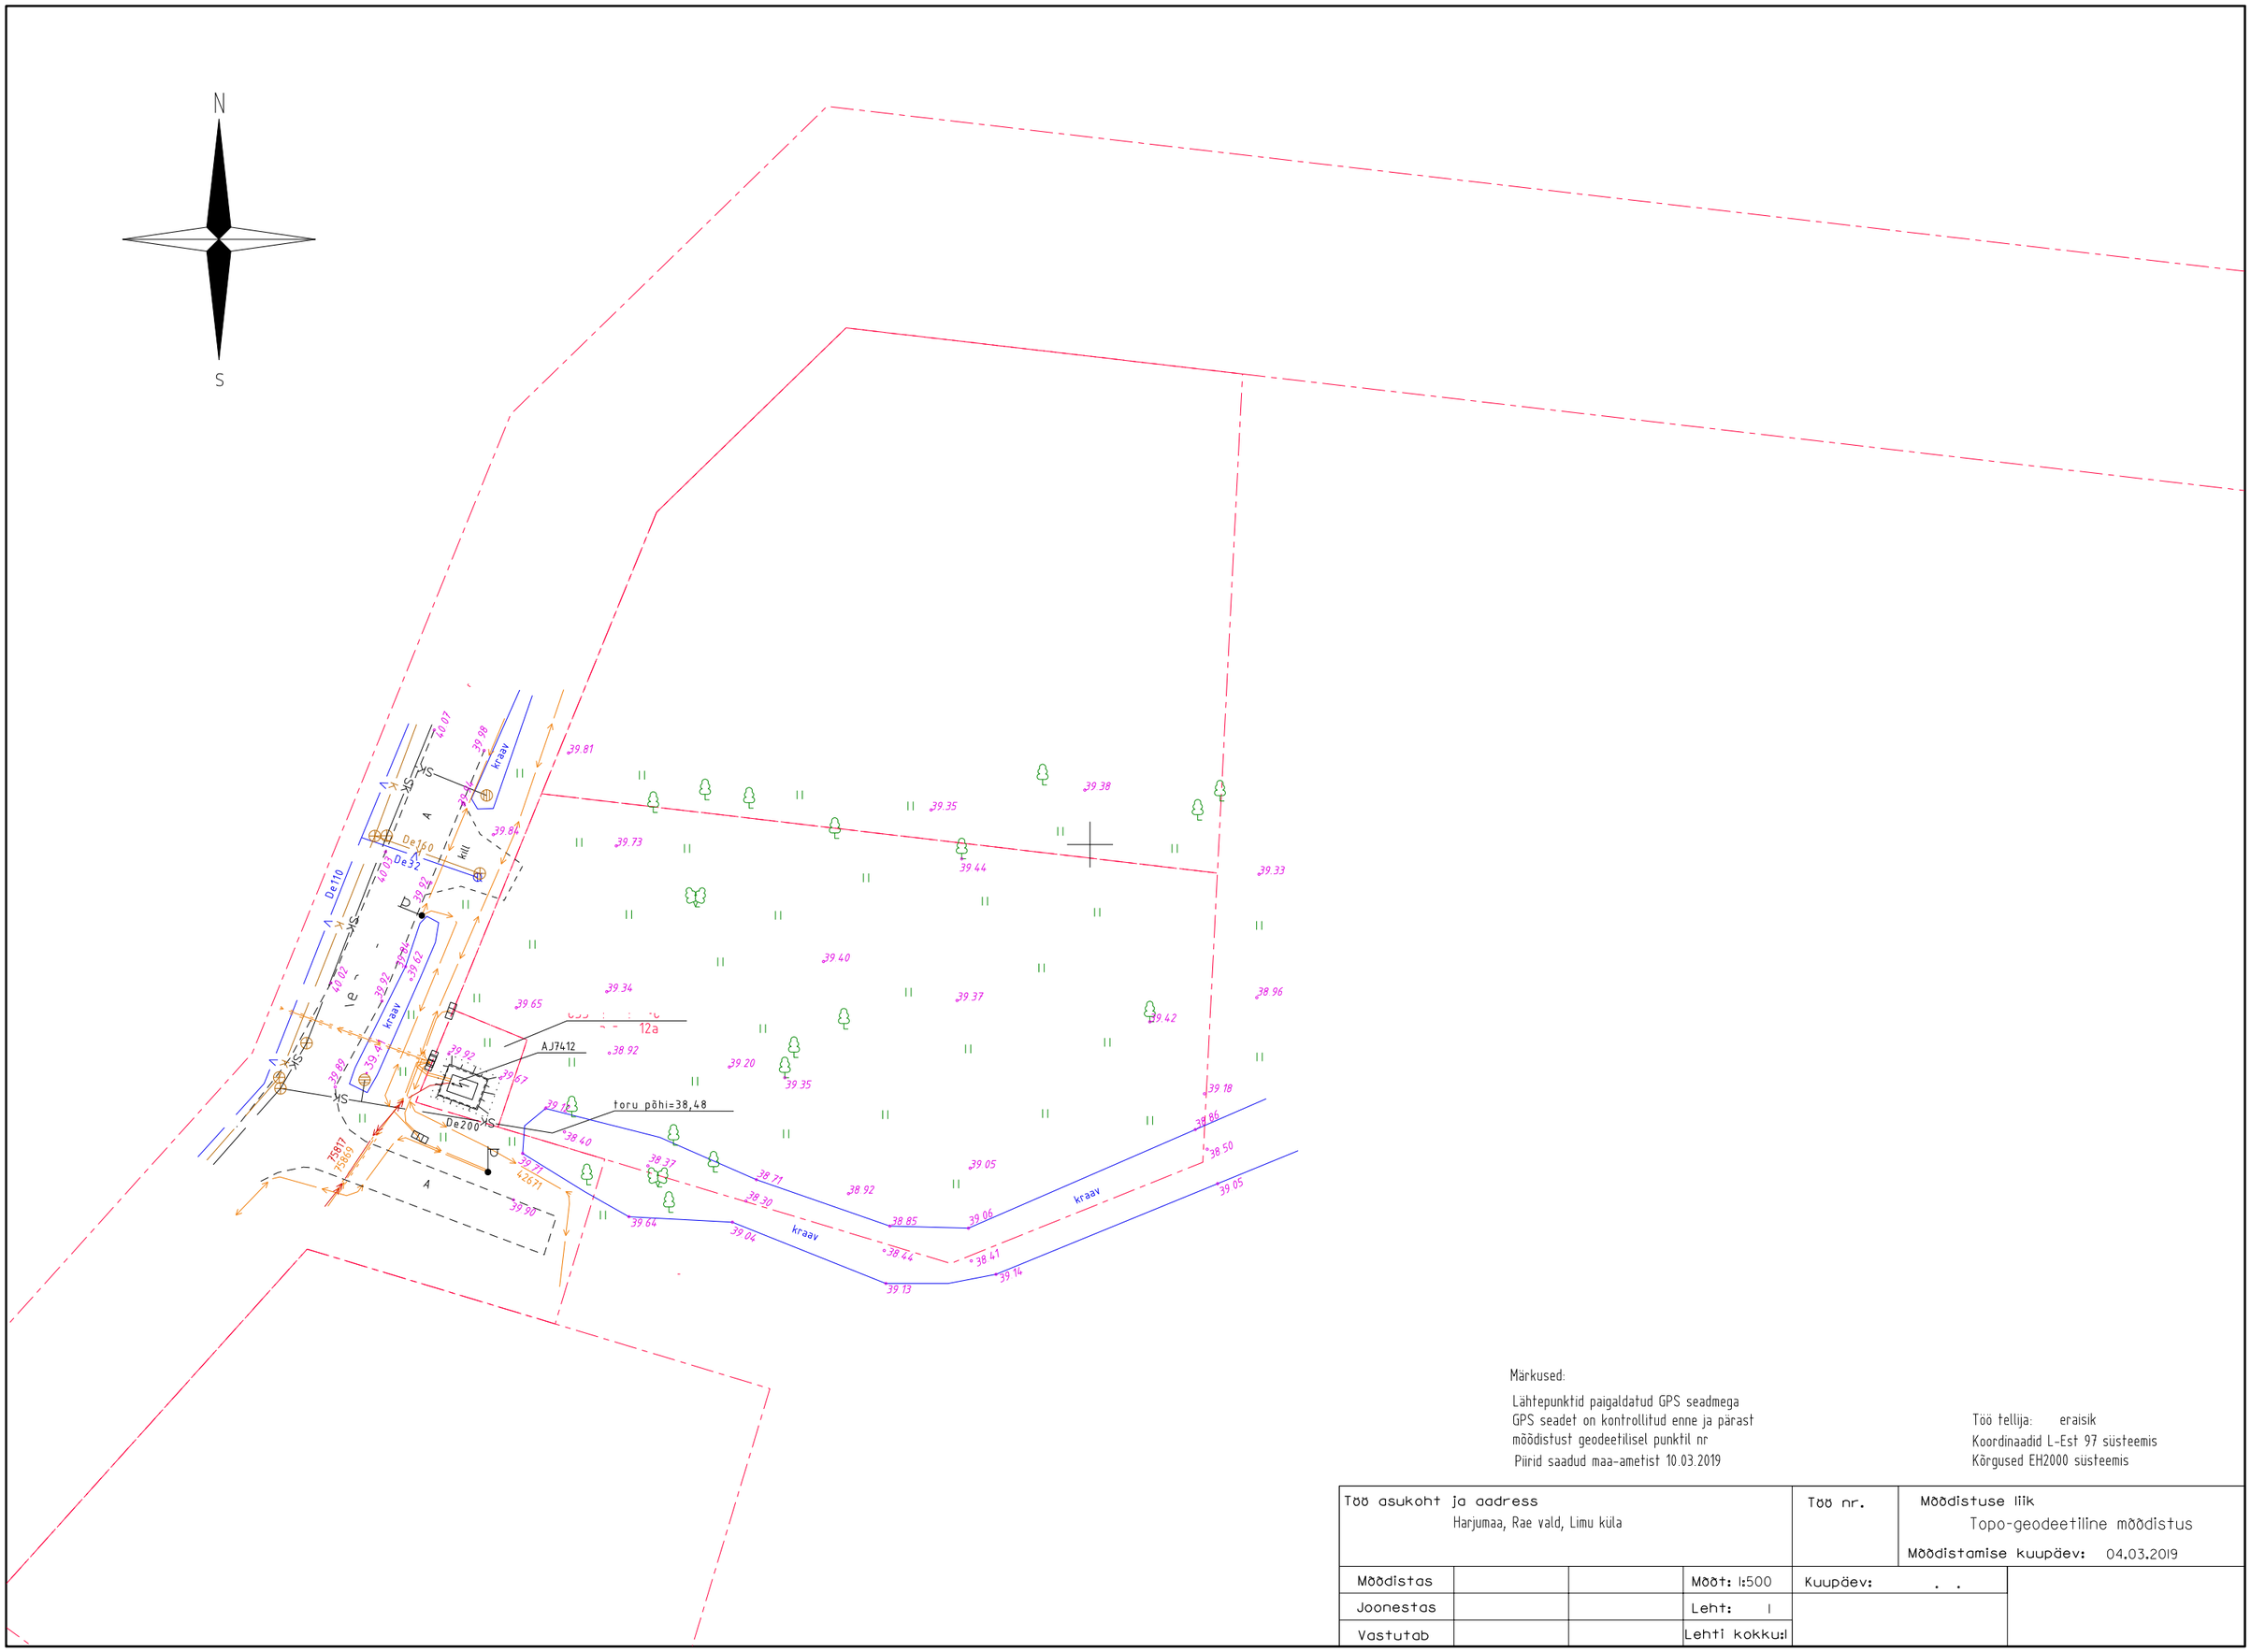


Märkused:

Lähtepunktid paigaldatud GPS seadmega
GPS seadet on kontrollitud enne ja pärast
mõõdistust geodeetilisel punktil nr
Piirid saadud maa-ametist 10.03.2019

Töö tellija: eraisik
Koordinaadid L-Est 97 süsteemis
Kõrgused EH2000 süsteemis

| | | | | | |
|---|---|---|---|---|---|
| Töö asukoht ja aadress<br>Harjumaa, Rae vald, Limu küla | | | | Töö nr. | Mõõdistuse liik<br>Topo-geodeetiline mõõdistus<br>Mõõdistamise kuupäev: 04.03.2019 |
| Mõõdistas | | | Mõõt: 1:500 | Kuupäev: . . | |
| Joonestas | | | Leht: 1 | | |
| Vastutab | | | Lehti kokku:1 | | |