


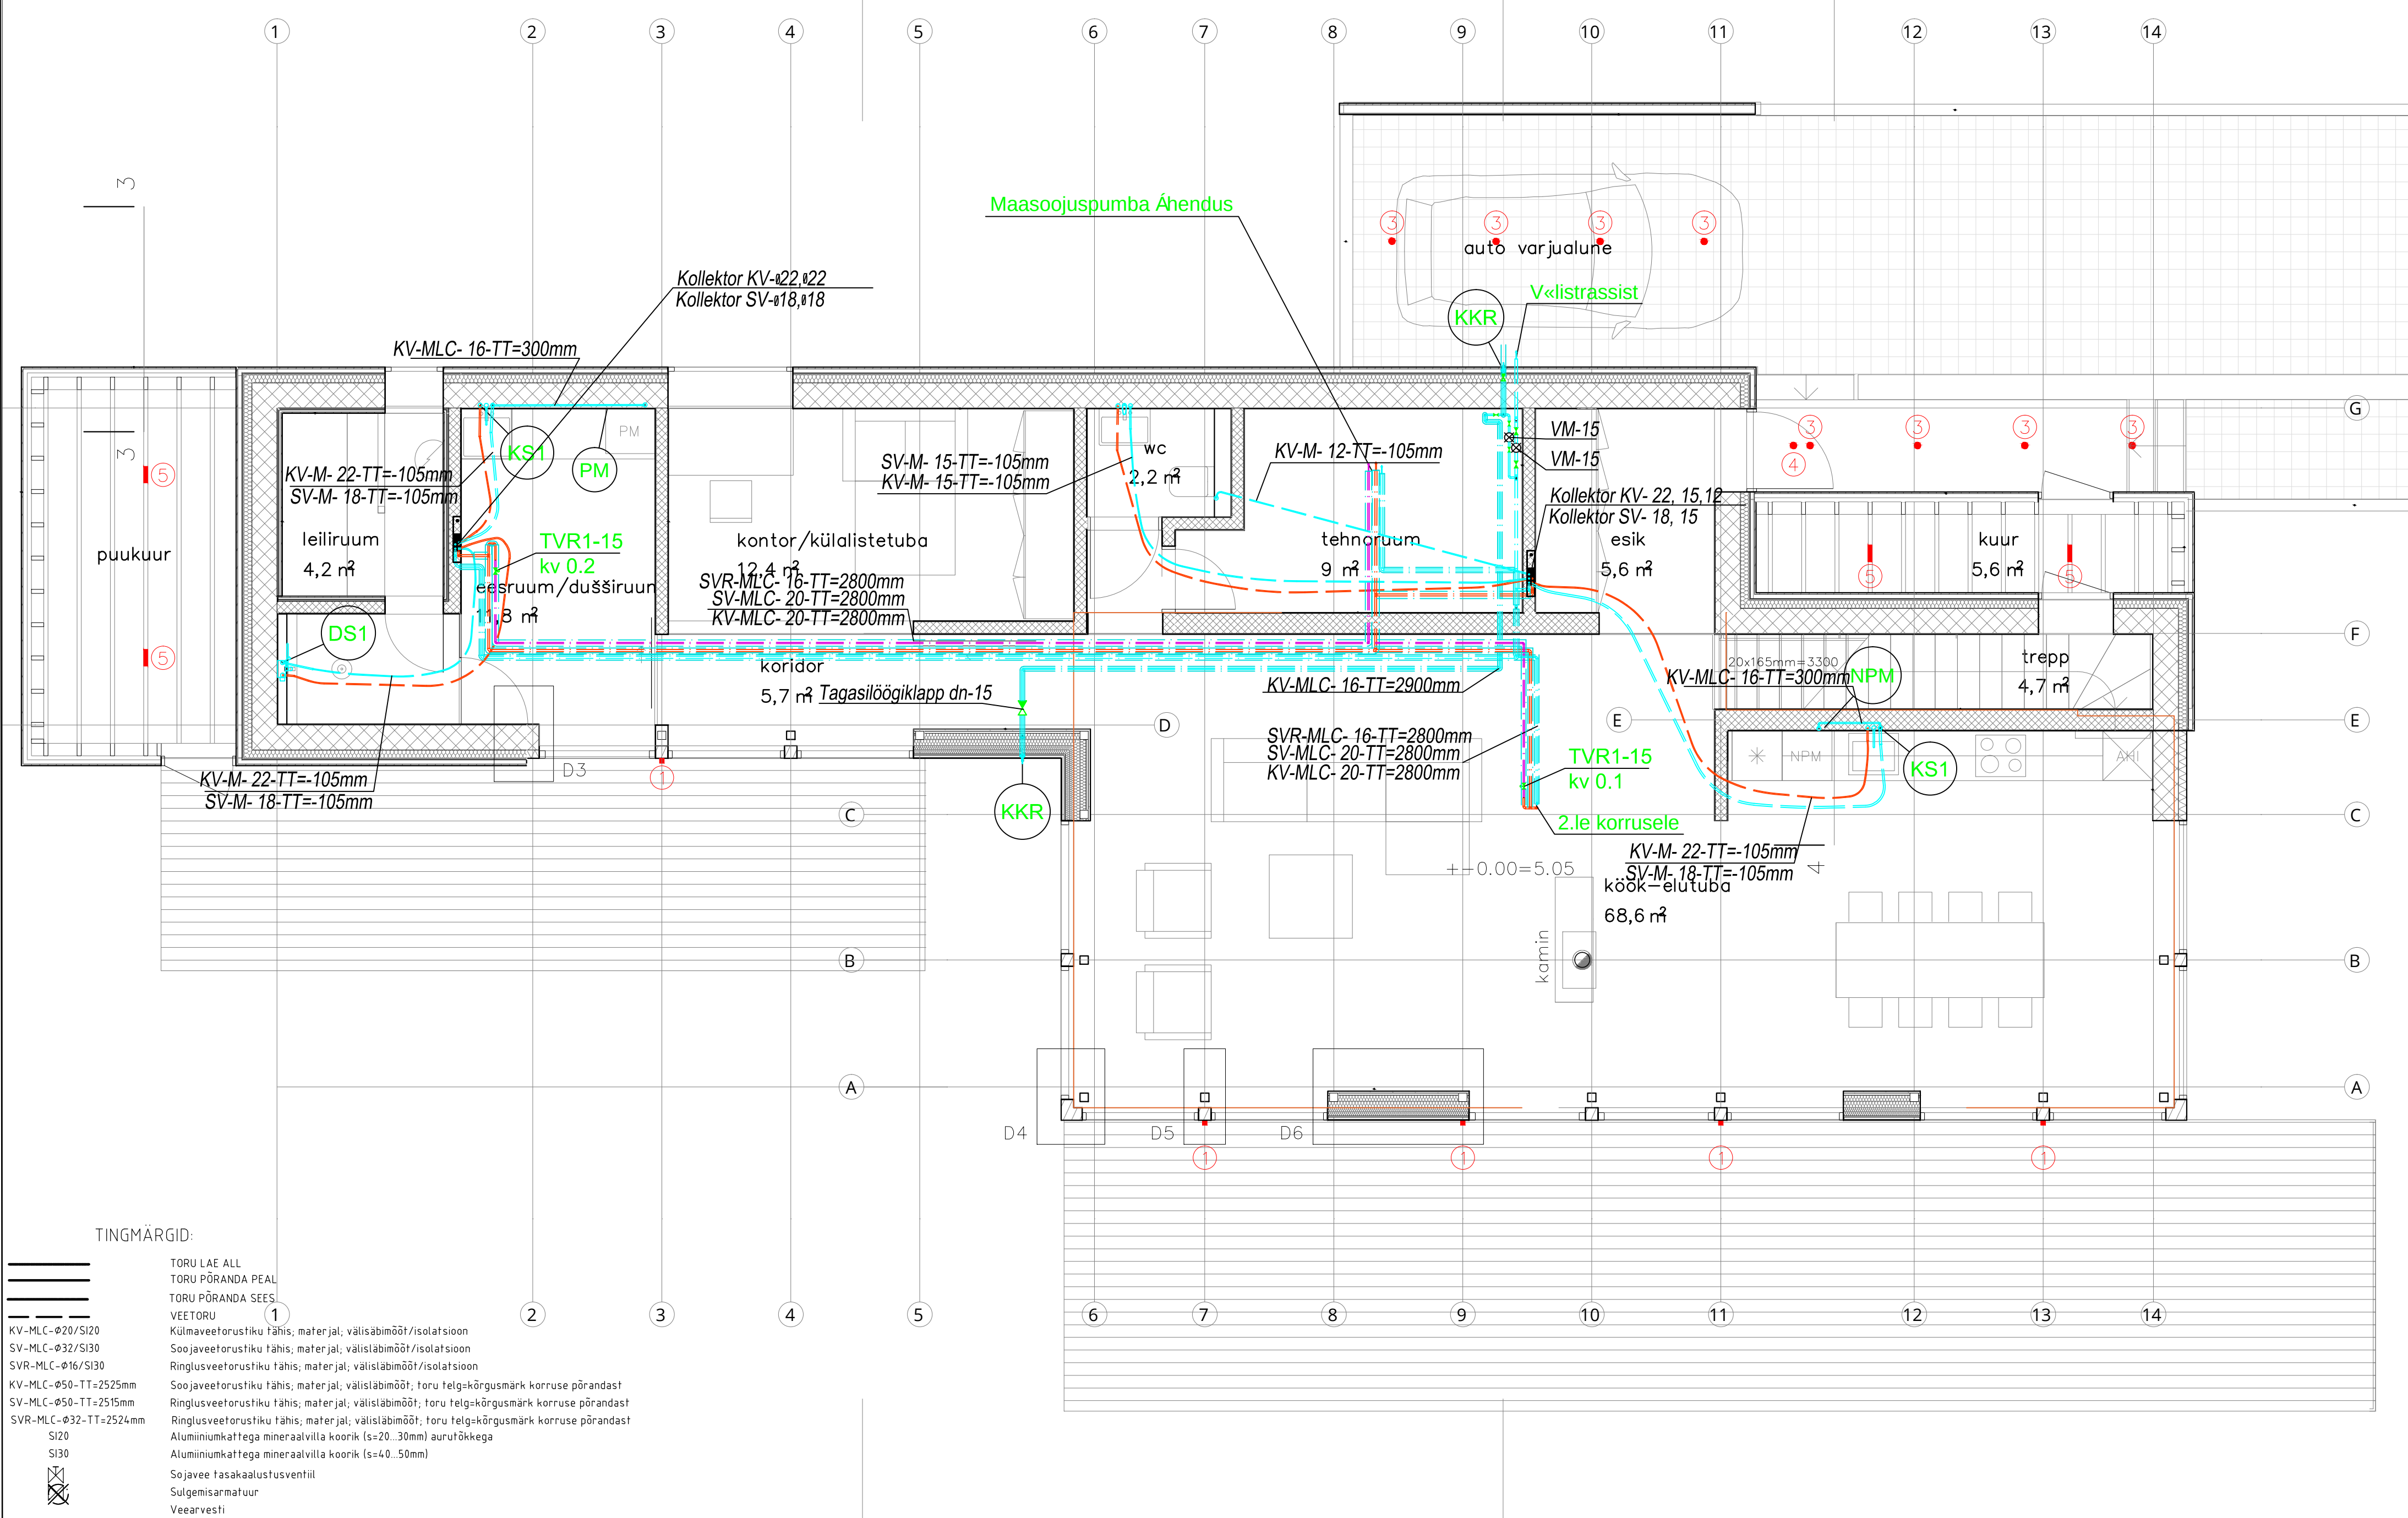

KV	Köögi- ja kandilisevalamu segisti	WC	WC-loputuskasti ühendus	VEEVARUSTUSE MÄRKUSED: 1. VEEPUSTIKUTE PAIGALDAMISEL JA LÄBIVIIKUDE TEGEMISEL ARVESTADA TEISTE KOMMUNIKATSIOONIDEGA. 2. KÕIKIDELE VARJATUD PAIGALDUSEGA VEEARMATUURILE TULEB PAIGALDADA LIGIPÄÄS UMBKONSTRUKTSIOONI PUHUL PAIGALDADA HOOLDUSLUUGID, MIS PEAVAD VASTAMA KONSTRUKTSIOONI OSA TULEKAITSETASEMELE. 3. ERINEVAST TULETÖKKESEKTSIOONIDE KONSTRUKTSIOONIDEST LÄBIMINEKUTEL KASUTADA TULETÖKKEMANSETTE VÕI MÄHISEID. 4. TORUSTIKELE LÄBIMÕÖDUGA VÄHEM KUI 50MM AVAD PUURITAKSE				
PK	Kätepesusegisti	PM	Pesumasina ühendus		MUUDATUS		PROJ.	KUUP.
DS	Dušisegisti	NPM	Nõudepesumasina ühendus		ELAMU aadressil VIIMSI VALD, HÄRJUMAA	joonise nimetus	töö nr	
		KKR	Kastmiskraan		–	VEEVARUSTUSE 1.KORRUSE PLAAN	staadium	põhiprojekt
						projekteeris – vastutav spetsialist –	joonise nr. mõõtkava kuupäev	VK–03 1:100 .