


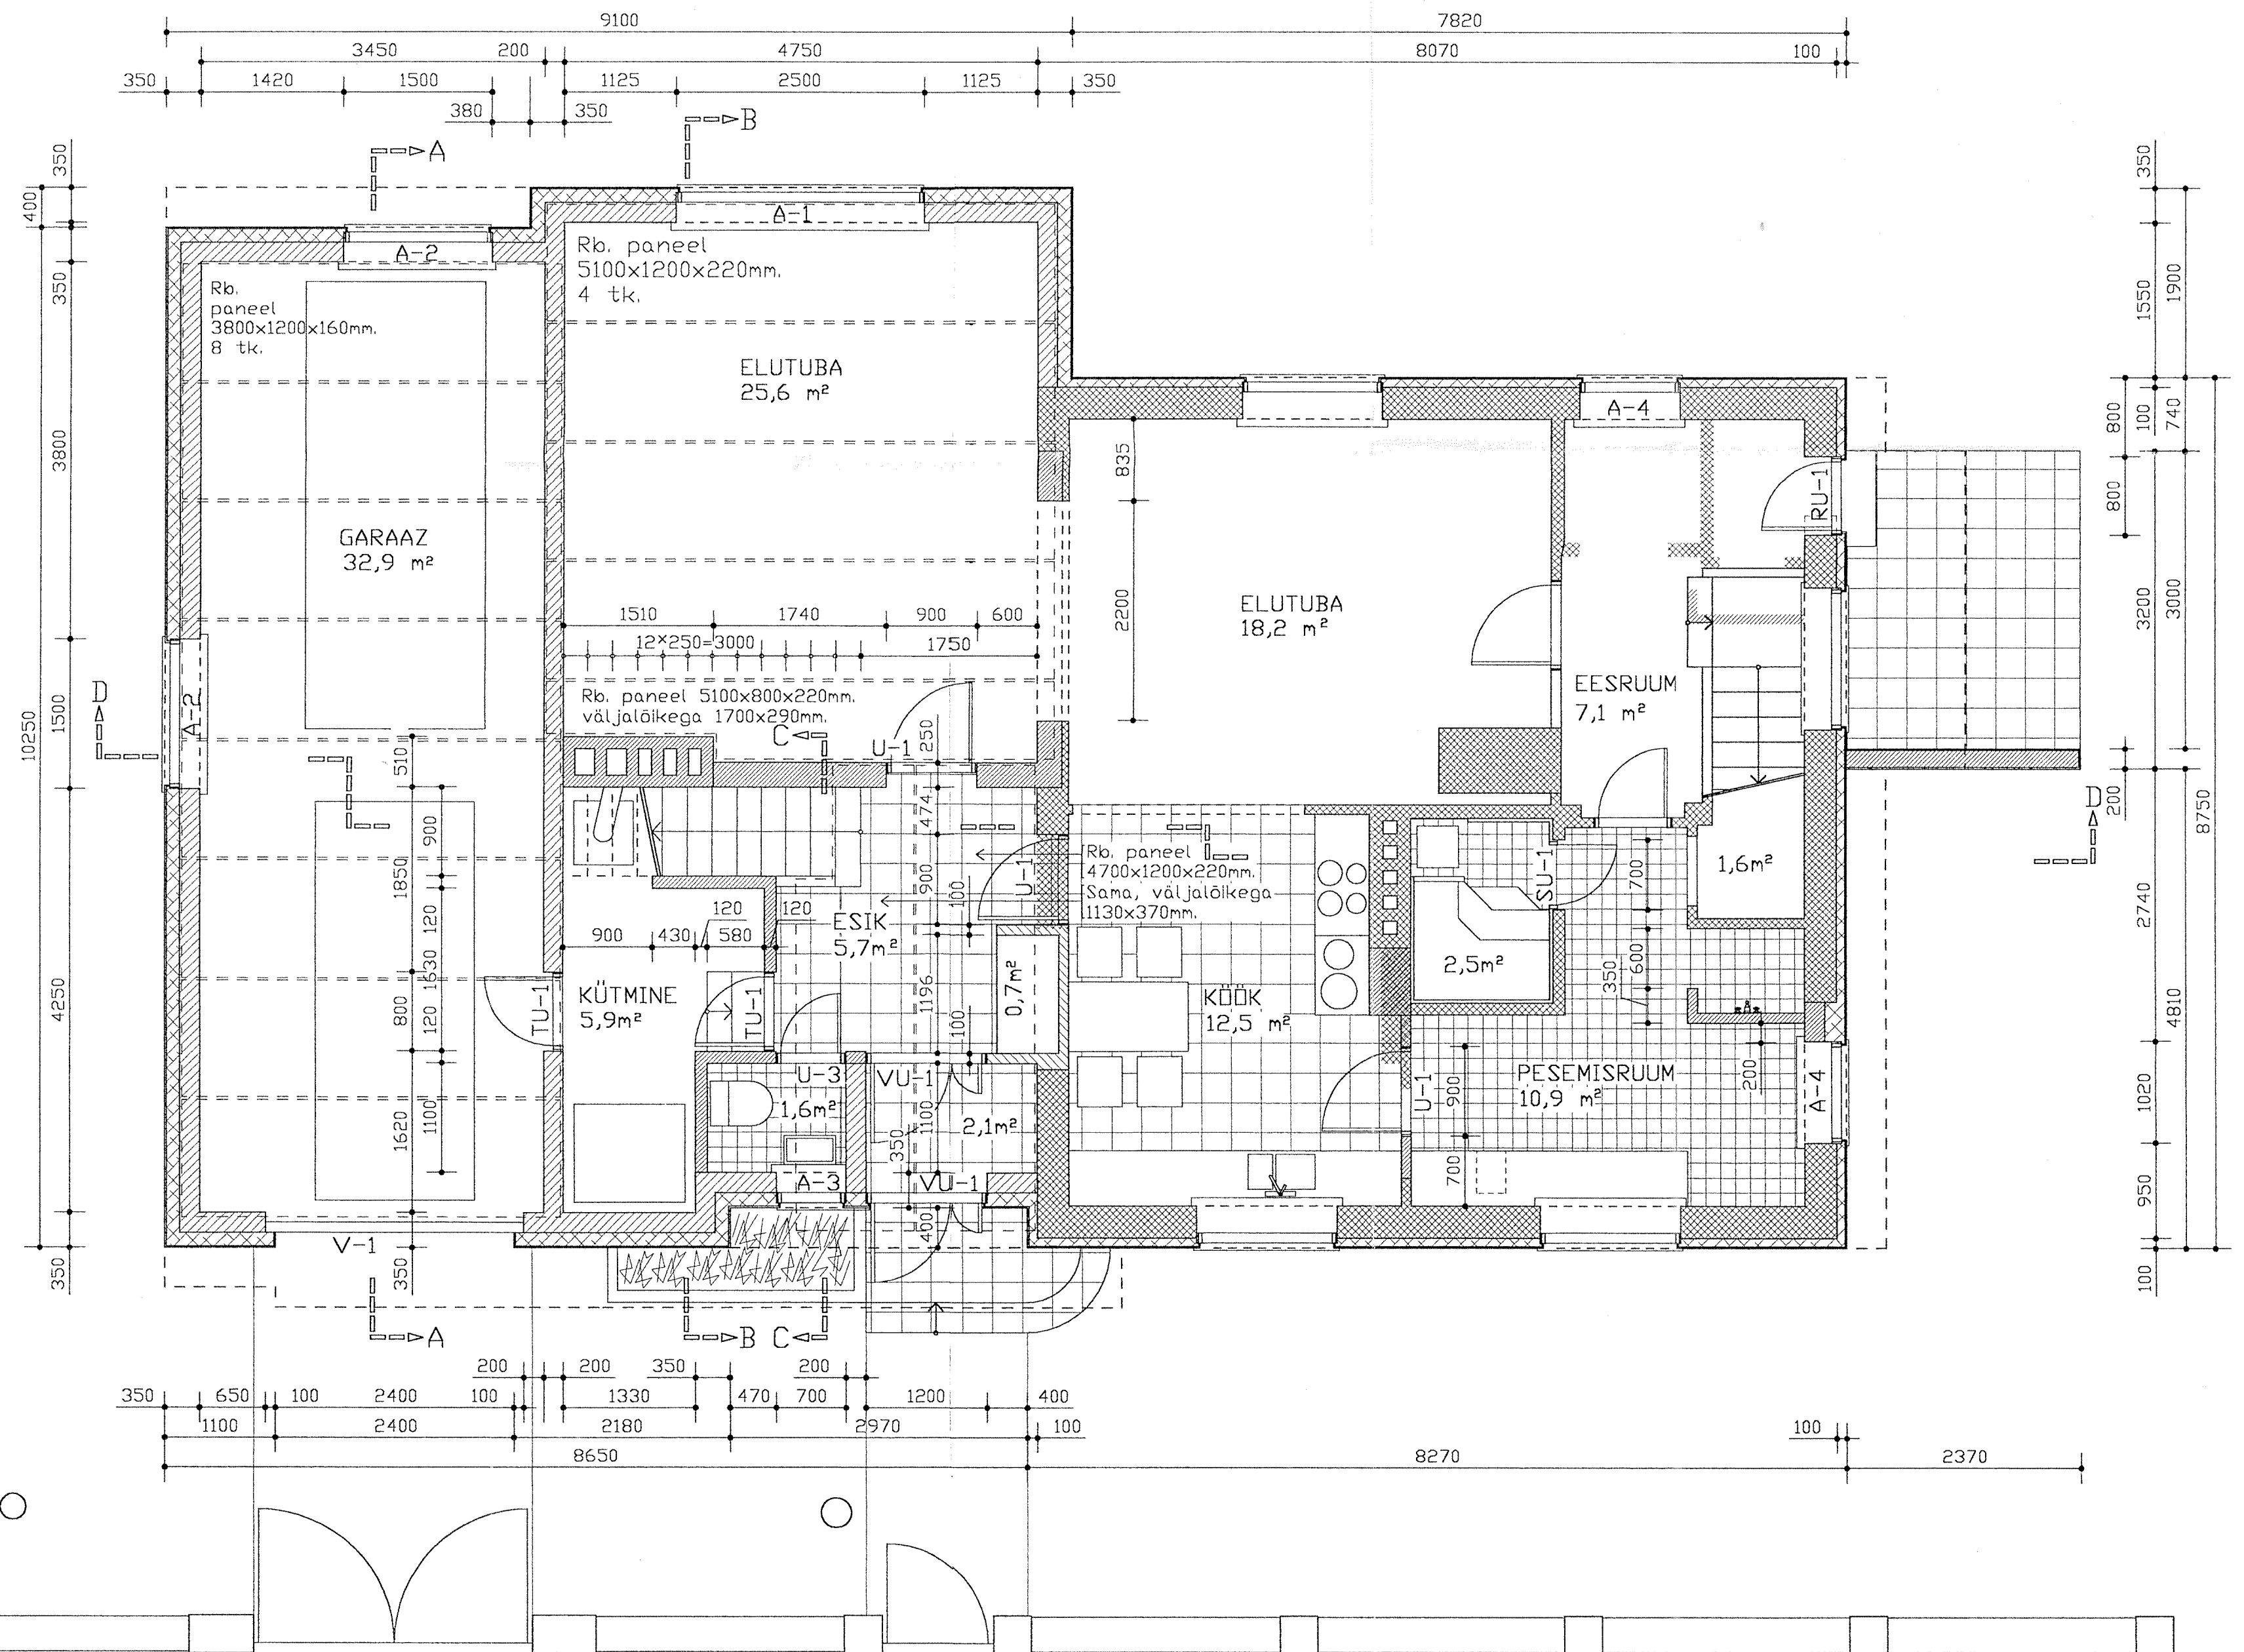

Olemasolevad seinad.
 Lammutatavad seinad.
 Kergplokkidest seinad.
 Tellisseinad.
 Vahtplastist soojustus.

VÄÄRTNÕU JA RINGO ARHITEKTUURIBÜROO 11317 Tallinn, Pärnu mnt. 148		ERAMU JUURDEEHITUS TALLINNAS, RANDVERE TEE 39.		ESIMENE KORRUS	AE-1
ARHITEKT	A.RINGO	Disain	Jaanis	DETS. 2005	1/50