


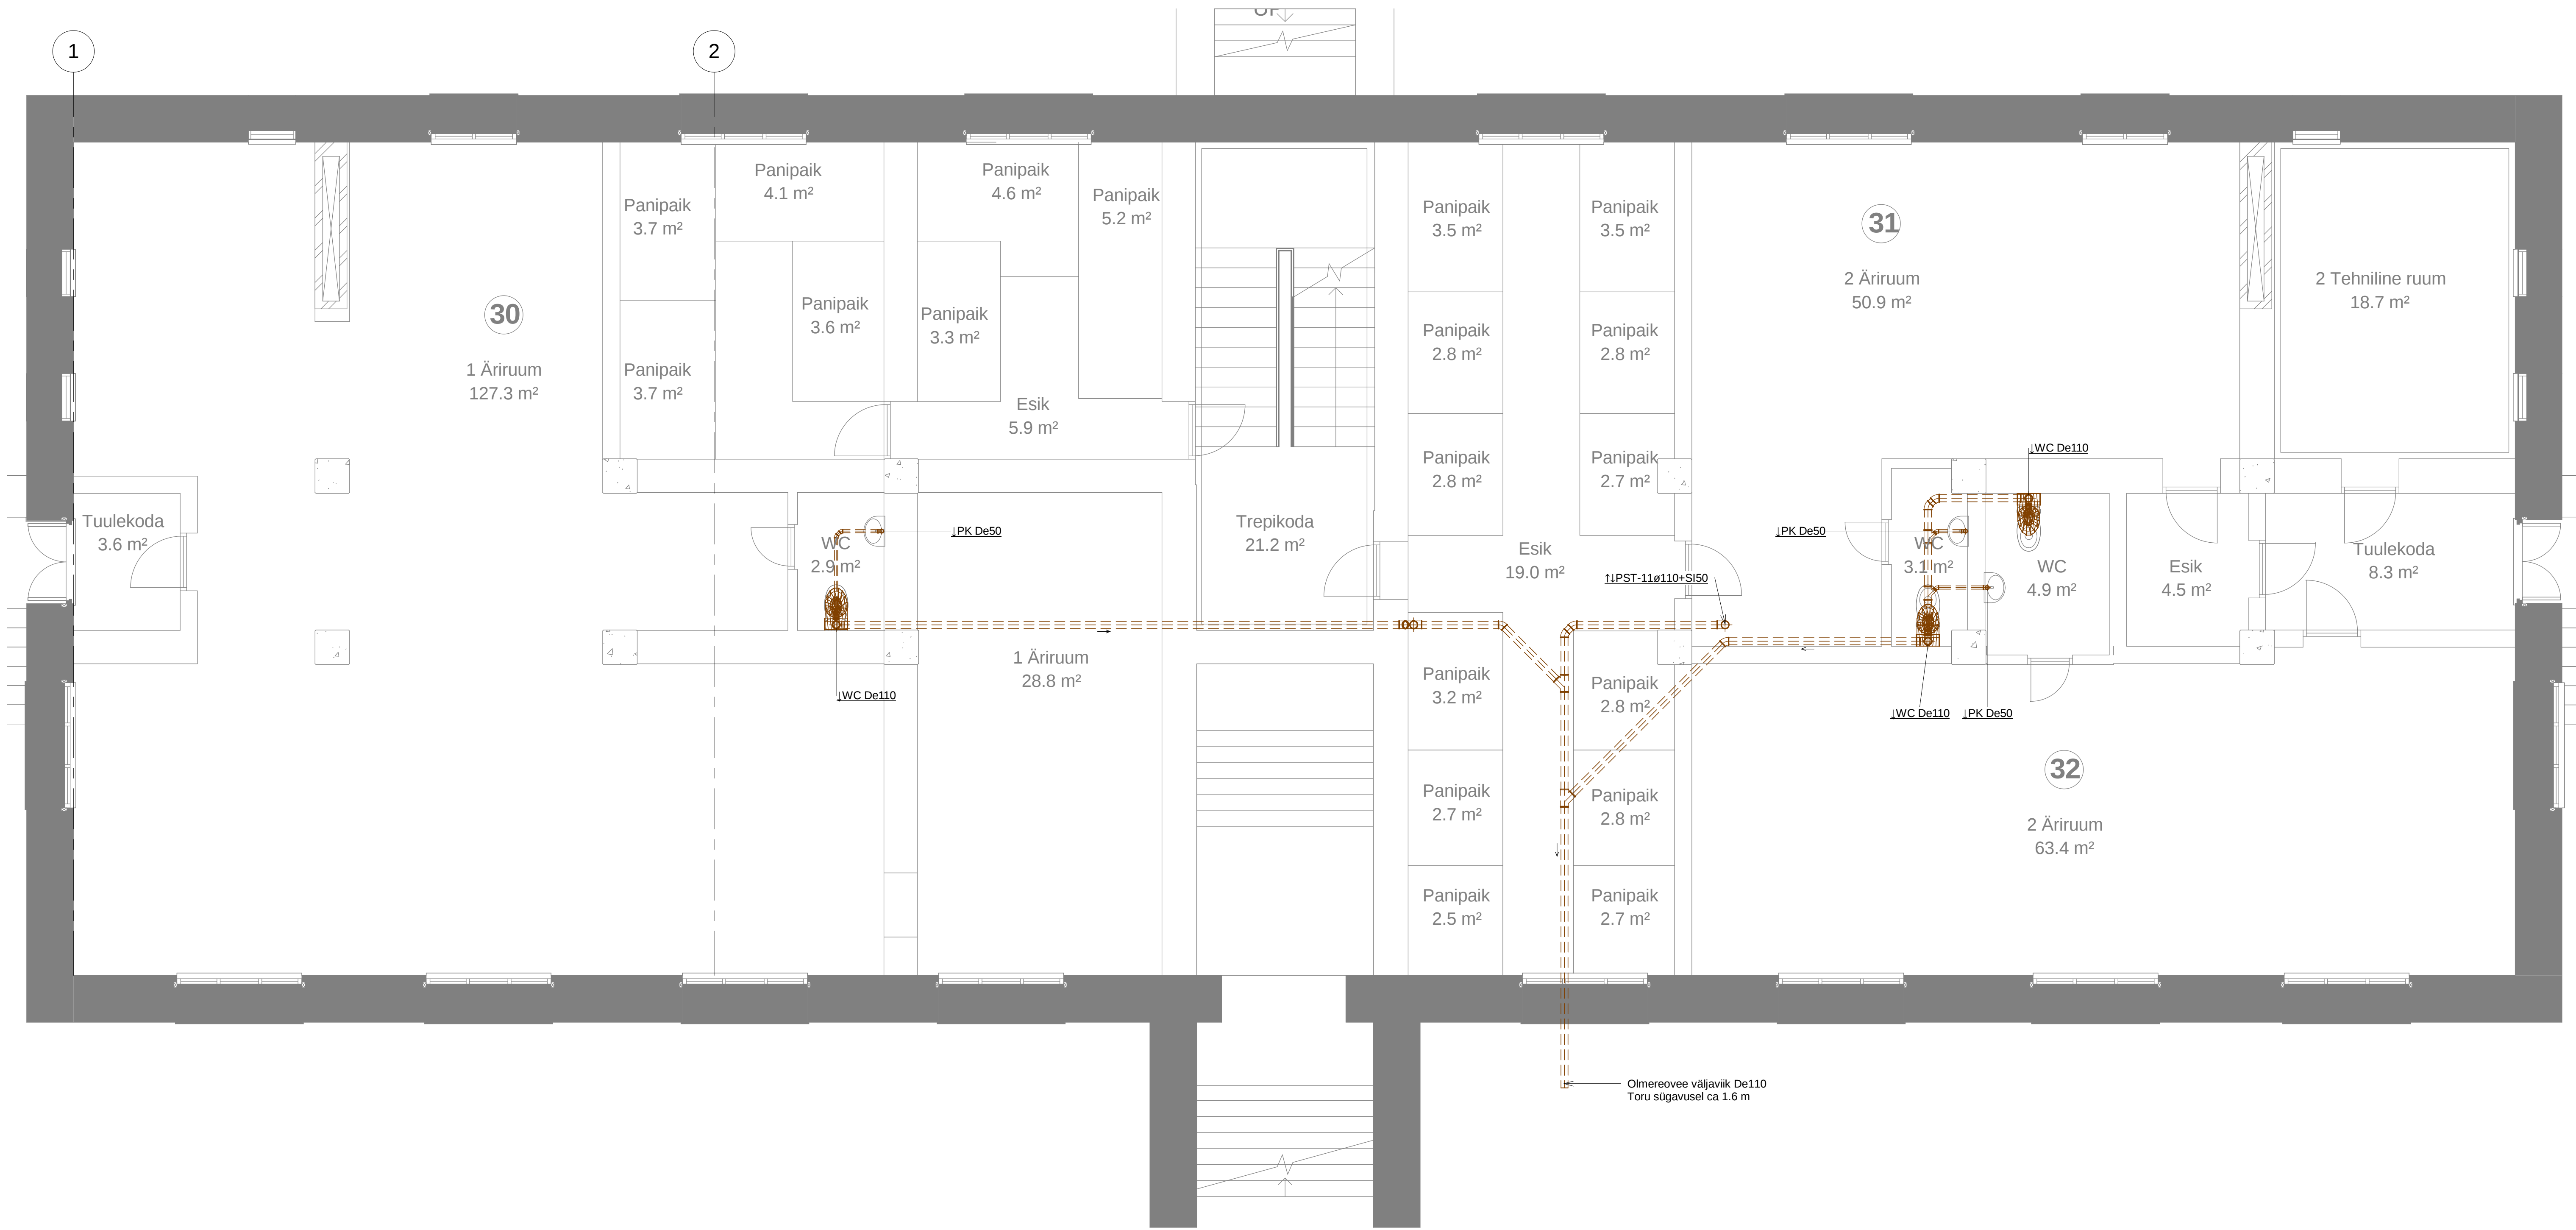

MARKUSED:

- Ühikute määrdud on antud millimeetrites.
- Ehitus - ja montaažiõde tegemisel järgida kehtivaid norme ja valmistajatehase juhiseid.
- Sanitaartechnika seadmed paigaldada vastavalt RYL2002 ja LV120-10347 juhendile või vastavalt Tellija soovile.
- Kanalisatsiooni - ja veepestikud paigaldada isoleeritud.
- Toru kaitsja mehaaniliste vigastuste eest. Kõikide seadmete ette paigaldada ühendustoru läbimõõduga sulgseade.
- San-seadmete veeühendustorustikud paigaldada kas süvistatult seinapõranda sisse või ripplae taha.
- Konstruksiooni ja põranda sisse paigaldavad veevarustuse ühendustorustikud paigaldada hülssi.
- Magistraal - ja jaotustorustikud isoleerida kivivillast torukoorkutega - sojavee torustikud paksusega s=30, 60 mm, külveveetorustikud s=20, 40 mm. Külveveetorustiku isolatsioon teha kondensaaditõkkega.
- Vee magistraal - ja jaotustorustikud isoleerida vastavalt LVI RYL 2002.
- Kanalisatsioonitorud katta müra tõkkeks mineraalvillaga s=50 mm.
- Sojavee ringlustorustikule paigaldada termostaatilised reguleeriventilid.
- San-seadmete ja trappide asukoht täpsustada sisearhitektuurse projekti järgi enne torustike paigaldust.
- Veepestikute kõrgemasse punktidesse on ette nähtud paigaldada õhueraldusklapp, alumisse tühjendusventil.
- Kanalisatsioonitorustiku horisontaalsed lõigud paigaldada kaldega 0.01...0.03 (v.a. kui joonisel ei ole näidatud teisiti).
- Erinevatest tuleõõkseksioonidest konstruktsioonidest läbiminekute kasutada tuleõõkemansette, - mähised või silikoon.
- Torustiku läbiviikude tegemisel jälgida konstruktiivse ja arhitektuurse osa jooniseid.
- Kanalisatsiooni tuulutuspistikud katusel viia katuse pinnast vähemalt 0.5-0.7 m kõrgemale.
- Kanalisatsioonipistikutele on ette nähtud paigaldada puhastuskorgid 0.5-1.0 m kõrgusele põrandast.

TINGMÄRGID:

- K1,De50 Toru tähis; toru välisläbimõõt
- Reoveekanalisatsiooni torustik põranda sees
- Reoveekanalisatsiooni torustik lae all
- WC-poti,äravoolu välisläbimõõt
- Pesukausi,äravoolu välisläbimõõt
- Köögi valamü,äravoolu välisläbimõõt
- Duši,äravoolu välisläbimõõt
- Nõudepesumasina,äravoolu välisläbimõõt
- +R Puhastuskolmnik pistikule
- +SI Soojusisolatsioon 50mm pistikule
- +OT Õhustoru ots pistikule
- TR,ø Trapp,äravoolu välisläbimõõt
- PST-1 ø110 Kanalisesiooni pistik, süsteemi nr, pistiku nr, toru läbimõõt
- +R+SI Puhastuskolmniku ja soojustus/helisolatsiooniga ja suund
- SK-PST-1 ø110 Sademeveepistik, süsteemi nr, pistiku nr, toru läbimõõt
- +R+SI Puhastuskolmniku ja soojustus/helisolatsiooniga ja suund

Turnus	Nr.	Muudatuse kirjeldus:	kuupäev:	Muud
		Töö: Korterelemu rek. Veevarustus ja kanalisatsioon		Tellijä:
		Joonis: KELDRI KORRUSE PLAAN KANALISATSIOON		Objekti aadress: Tallinn
		Projekti juht: Reimo		Töö nr:
		Arhitekt: Siim		Disainer: M 1 : 50
		Koostaja:		Kaardid: 5