


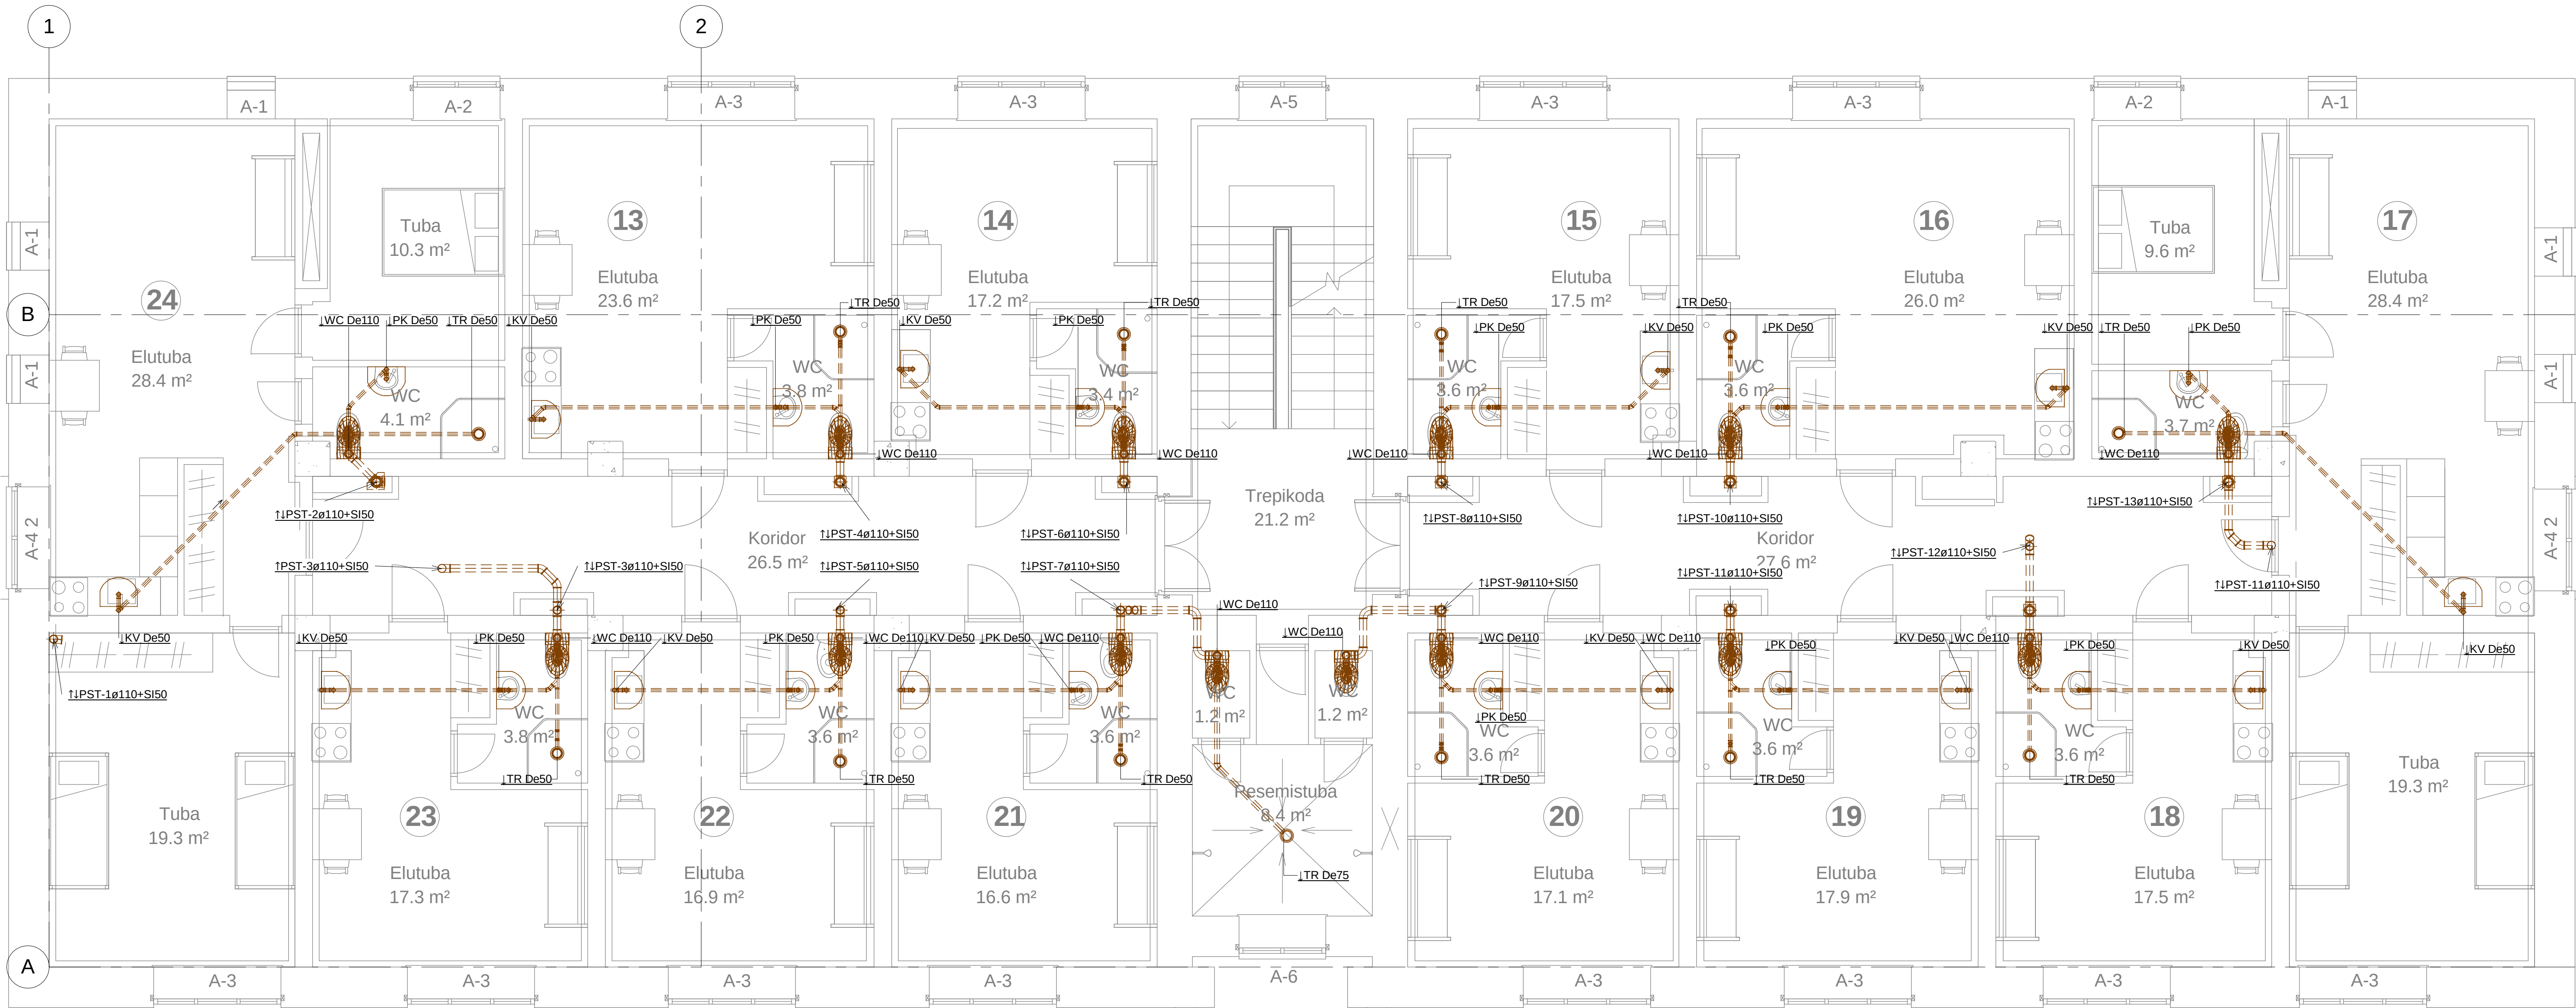

MÄRKUSED:

1. Ühikuteta mõõdud on antud millimeetrites.
2. Ehitus - ja montaaži tööde tegemisel järgida kehtivaid norme ja valmistajatehase juhiseid.
3. Sanitaartechnika seadmed paigaldada vastavalt RYL2002 ja LVI20-10347 juhendile või vastavalt Tellija soovile.
4. Kanalisatsiooni - ja veepestikud paigaldada isoleeritult.
5. Torud kaitsa mehhaaniliste vigastuste eest. Kõikide seadmete ette paigaldada ühendustoru läbimõõduga sulgseade.
6. San. seadmete veeühendustorustikud paigaldada kas süvitatult seinapõranda sisse või ripplae taha.
7. Konstruktsiooni ja põranda sisse paigaldavad veevarustuse ühendustorustikud paigaldada hülsi.
8. Magistraal - ja jaotustorustikud isoleerida kiivillist torukoorkutega - soojavee torustikud paksusega s=30...60 mm, külma veetorustikud s=20...40 mm. Külma veetorustiku isolatsioon teha kondensaaditõkkega.
9. Vee magistraal - ja jaotustorustikud isoleerida vastavalt LVI RYL 2002.
10. Kanalisatsioonitorud katta müra tõkkeks mineraalvillaga s=50 mm.
11. Soojavee ringlustorustikule paigaldada termostaatilised reguleeriventilid.
12. San. seadmete ja trapptide seukohad läpusstada sisearhitektuurse projekti järgi enne torustike paigaldust.
13. Veepestikute kõrgemasse punktidesse on ette nähtud paigaldada õhueraldusklapp, alumisse tühjendusventil.
14. Kanalisatsioonitorustiku horisontaalsed lõigud paigaldada kaldega 0.01...0.03 (v.a. kui joonisel ei ole näidatud teisiti).
15. Erinevatest tuletokekseksioonide konstruktsioonidest läbimineku tel kasutada tuletokekmansette; - mähised või silikoon.
16. Torustiku läbivikide tegemisel jälgida konstruktiivse ja arhitektuurse osa jooniseid.
17. Kanalisatsiooni tuulutuspistikud katusel viia katuse pinnast vähemalt 0.5-0.7 m kõrgemale.
18. Kanalisatsioonipistikutele on ette nähtud paigaldada puhastuskorgid 0.5-1.0 m kõrgusele põrandast.

TINGMÄRGID:

- K1,De50 Toru tähis; toru välisläbimõõt
- Reoveekanalisatsiooni torustik põranda sees
- Reoveekanalisatsiooni torustik lae all
- IWC,ø110 WC-poti äravoolu välisläbimõõt
- IPK,ø50 Pesukausi äravoolu välisläbimõõt
- IKV,ø50 Kõõgi valamü äravoolu välisläbimõõt
- IPM,ø50 Duši äravoolu välisläbimõõt
- ID,ø50 Nõudepesumasina äravoolu välisläbimõõt
- +R Puhastuskolmik püstikule
- +SI Soojusisolatsioon 50mm püstikule
- +OT Ohustustoru ots püstikule
- TR,ø Trappi äravoolu välisläbimõõt
- PST-1, ø110 Kanalisatsioonipistik, süsteemi nr, püstiku nr, toru läbimõõt
- +R;+SI Puhastuskolmiku ja soojustus/helisolatsiooniga ja suund
- SK-PST-1, ø110 Sademeveepistik, süsteemi nr, püstiku nr, toru läbimõõt
- +R;+SI Puhastuskolmiku ja soojustus/helisolatsiooniga ja suund
- Üles/alla

Tunnus	Nr.	Muudatuse kirjeldus	kuupäev	Muutis
		Töö: Kortermajade rek. Veevarustus ja kanalisatsioon	Tellija: KÜ	
		Joonis: 2. KORSUSE PLAAN KANALISATSIOON	Objekti address: Tallinn	
Projekti juht:		Töö nr: 120425		
Arhitekt:				
Insener:				
Koostaja:				
		M 1 : 50	pp OK VK	Arhitekt: 2