


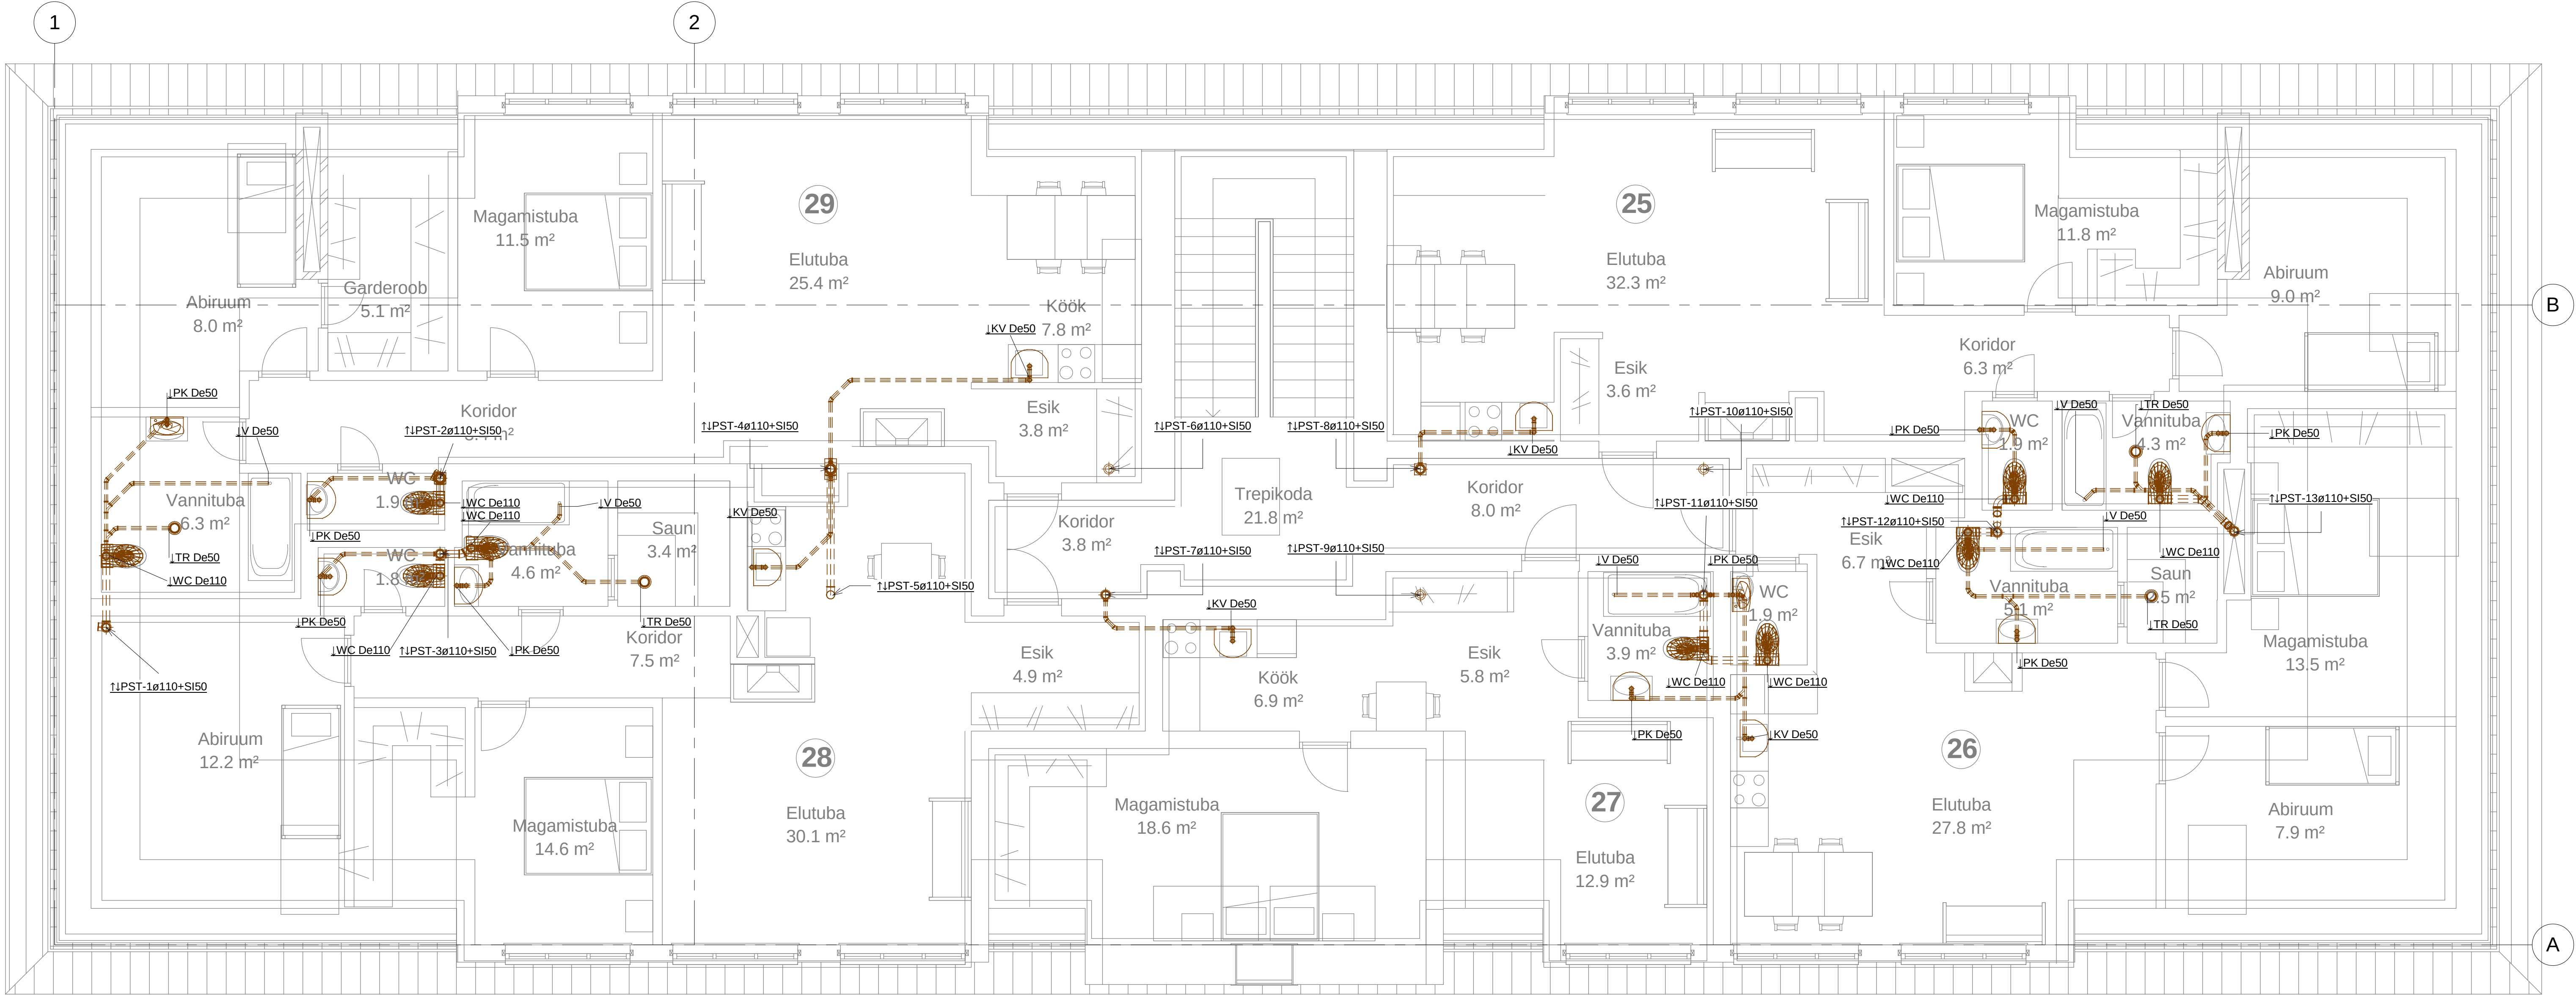

MÄRKUSED:

- Ühikute mõõdud on antud millimeetrites.
- Ehitus- ja montaažitööde tegemisel järgida kehtivaid norme ja valmistajatehase juhiseid.
- Sanitaartehnika seadmed paigaldada vastavalt RYL2002 ja LVI20-10347 juhendile või vastavalt Tellija soovile.
- Kanalisatsiooni- ja veepistikud paigaldada isoleeritud.
- Torud katista mehaaniliste vigastuste eest. Kõikide seadmete ette paigaldada ühendustoru läbimõõduga sulgseade.
- San seadmete veeühendustorustikud paigaldada kas siivstatult seinapõranda sisse või ripplaele taha.
- Konstruktiooni ja põranda sisse paigaldavad veevarustuse ühendustorustikud paigaldada hülssi.
- Magistraal- ja jaotustorustikud isoleerida kivivillast torukoorkutega - soojavee torustikud paksusega s=30...60 mm, külmaveetorustikud s=20...40 mm. Külmaveetorustiku isolatsioon teha kondensaaditõkkega.
- Vee magistraal- ja jaotustorustikud isoleerida vastavalt LVI RYL 2002.
- Kanalisatsioonitorud katta müra tõkkeks mineraalvillaga s=50 mm.
- Soojavee ringlustorustikule paigaldada termostaatsilised reguleeriventilid.
- San seadmete ja trapide asukohad täpsustada sisearhitektuurse projekti järgi enne torustike paigaldust.
- Veepistikute kõrgemasse punkti sisse on ette nähtud paigaldada õhueraldusklapp, alumisse tühendusventil.
- Kanalisatsioonitorustiku horisontaalsed lõigud paigaldada kaldega 0.01...0.03 (v.a. kui joonisel ei ole näidatud teisiti).
- Erinevatest tuleohtuosadest konstruktsioonidest läbiminekudel kasutada tuleohtuosadele - mähised või silikoon.
- Torustiku läbivõtte tegemisel jälgida konstruktiivse ja arhitektuurse osa jooniseid.
- Torustiku tuleohtuosadele kasutada tuleohtuosadele - mähised või silikoon.
- Kanalisatsiooni tulustuspistikud katusel viia katuse pinnast vähemalt 0.5-1.0 m kõrgemale.
- Kanalisatsioonipistikutele on ette nähtud paigaldada puhastuskorgid 0.5-1.0 m kõrgusele põrandast.

TINGIMÄRGID:

- K1.De50 Toru tähis; toru välisläbimõõt
- Reoveekanalisatsiooni torustik põranda sees
- Reoveekanalisatsiooni torustik lae all
- WC-poti; äravoolu välisläbimõõt
- Pesukausi; äravoolu välisläbimõõt
- Köögi valam; äravoolu välisläbimõõt
- Duši; äravoolu välisläbimõõt
- Nõudepesumasina; äravoolu välisläbimõõt
- Puhastuskolmik püstikule
- Soojusisolatsioon 50mm püstikule
- Õhustoru ots püstikule
- Trapp; äravoolu välisläbimõõt
- Kanalisatsioonipistik, süsteemi nr, püstiku nr, toru läbimõõt
- +R; +SI Puhastuskolmiku ja soojustus/helisolatsiooniga ja suund
- SK+PSI-1 ø110 Sademeveepistik, süsteemi nr, püstiku nr, toru läbimõõt
- +R; +SI Puhastuskolmiku ja soojustus/helisolatsiooniga ja suund

Tunnus	Nr.	Muudatuse kirjeldus	kuupäev	Muutis
Töö	Kortrelamu rek. Veevarustus ja kanalisatsioon	Tellijä: KU		
Joonis	3. KORRUSE PLaan KANALISATSIOON	Objekt address: Tallinn		
Projekti juht:				
Arhitekt:		Töö nr: 120426		
Disainer:		120426	120426	120426
Koostaja:		M 1 : 50	120426	120426