
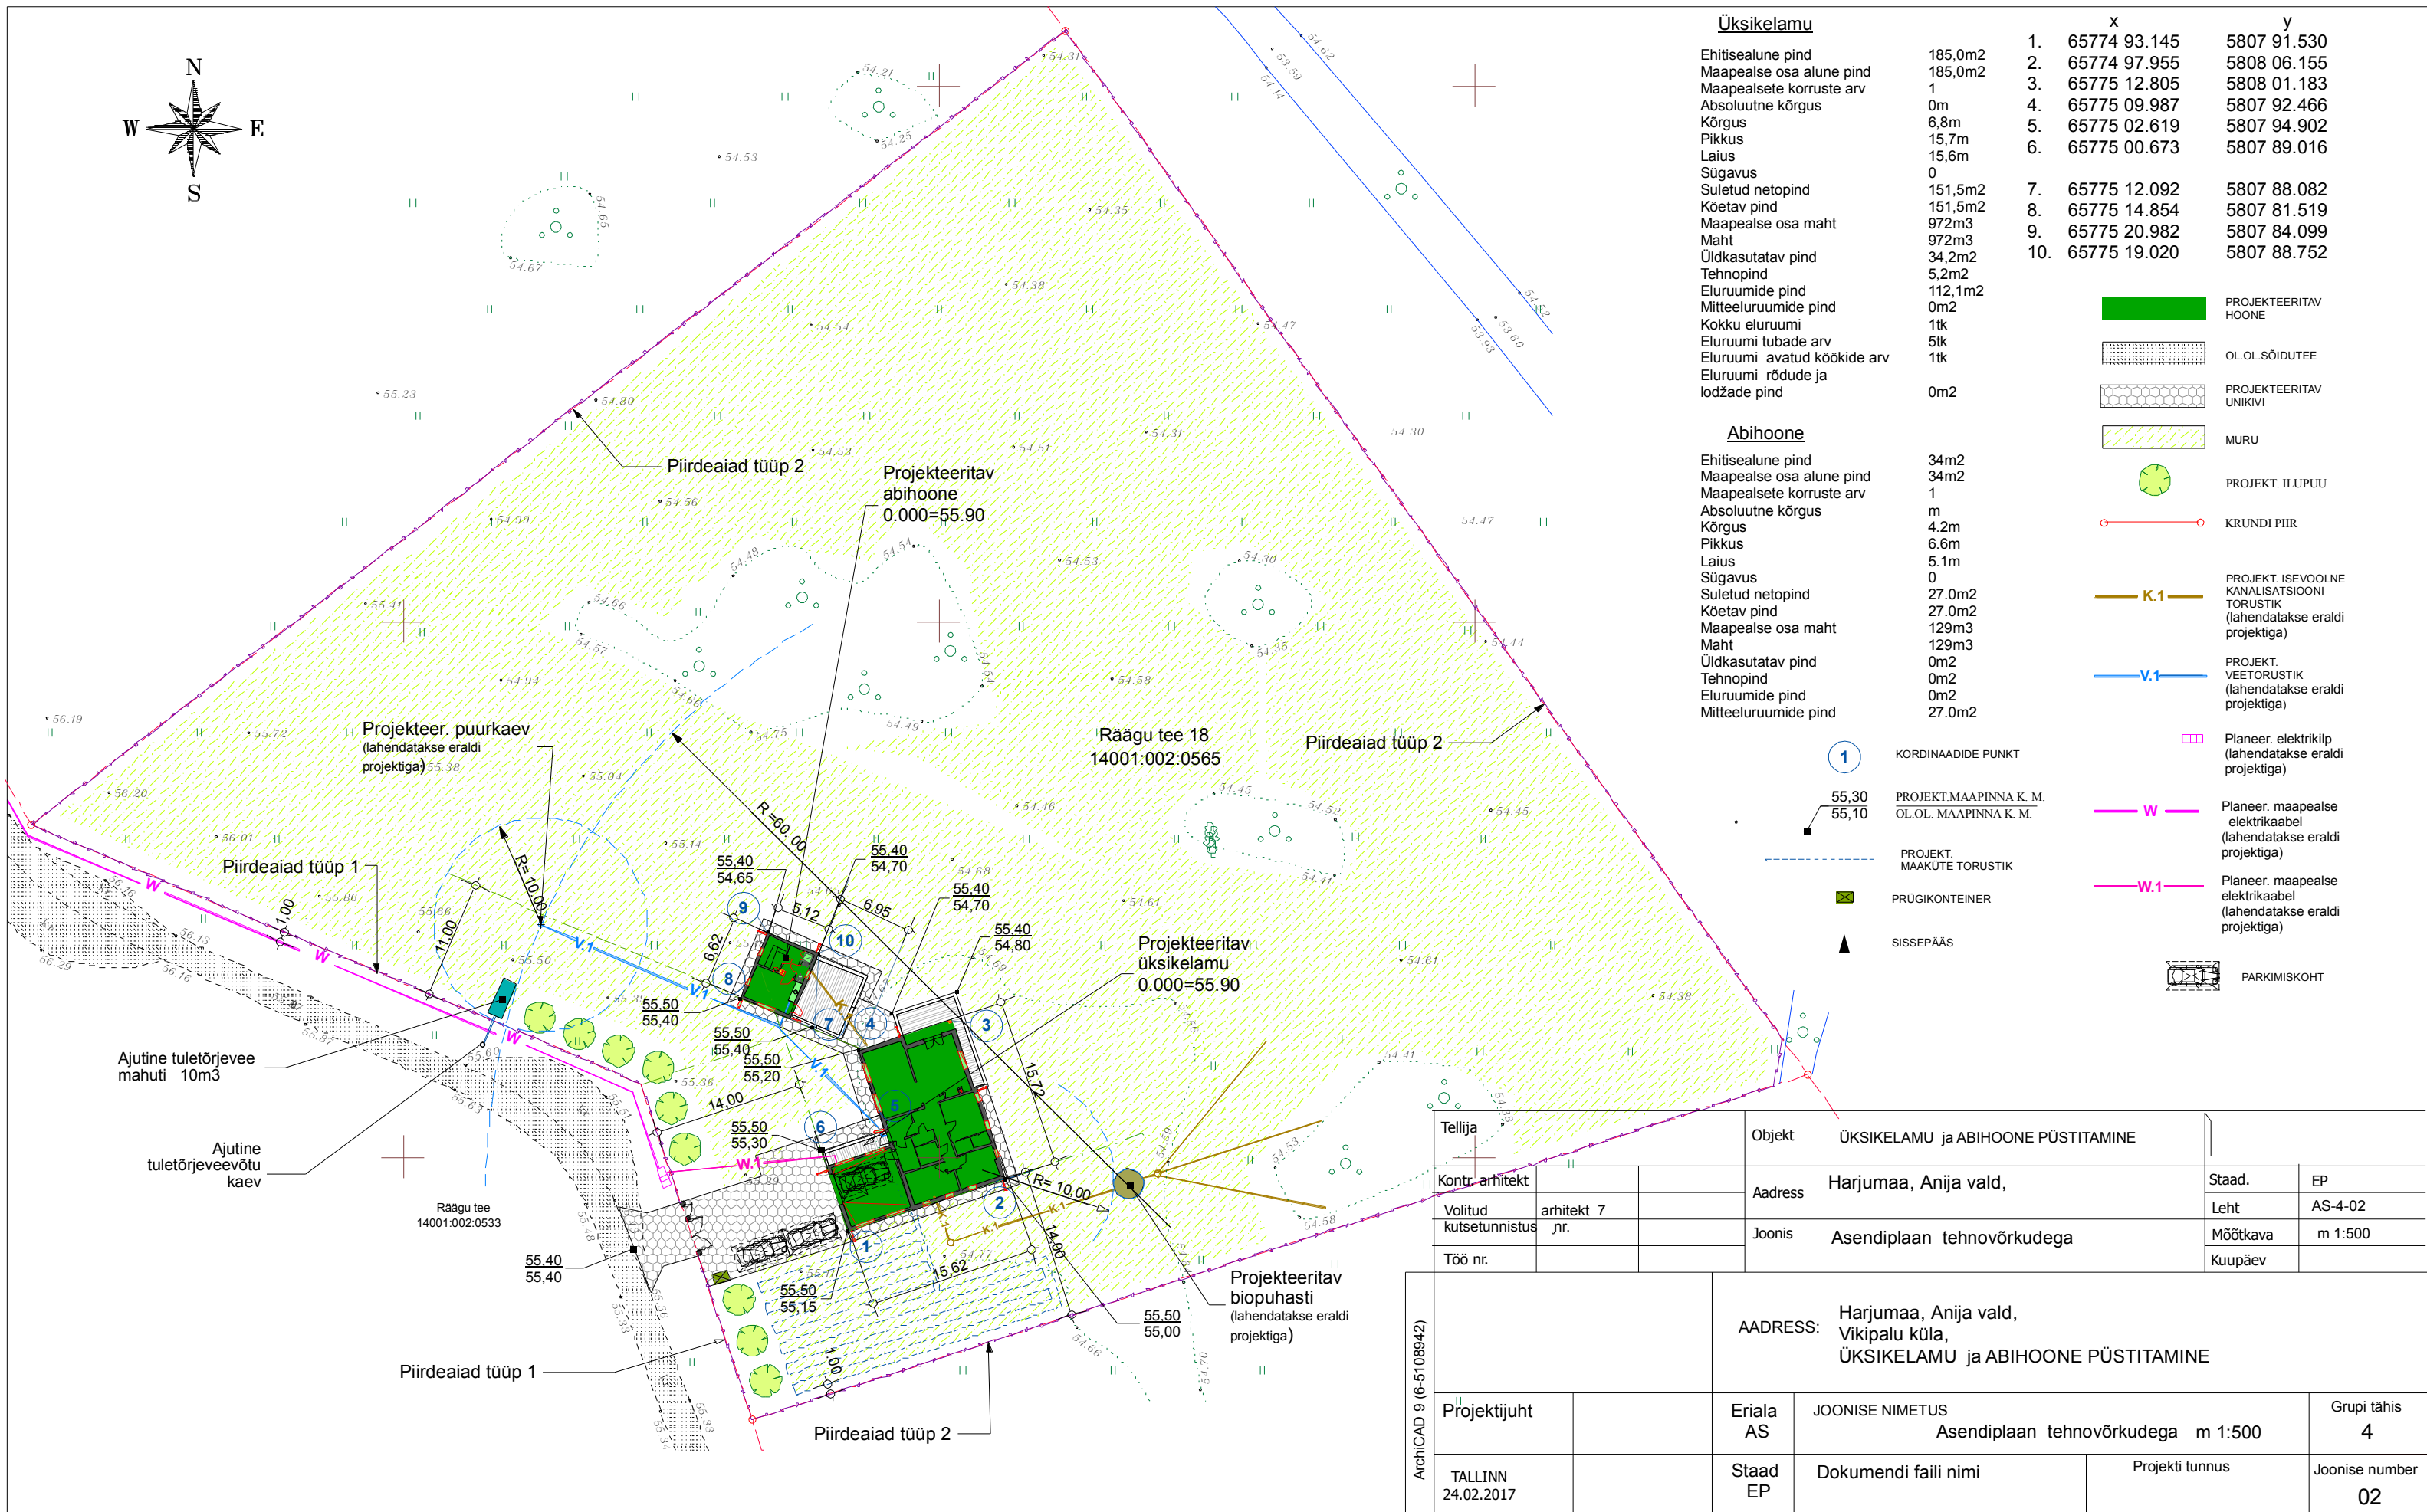


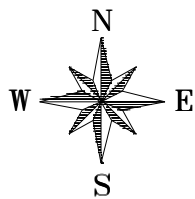

Ühiskelamu

Ehitisealune pind	185,0m2
Maapealse osa alune pind	185,0m2
Maapealsete korruste arv	1
Absoluutne kõrgus	0m
Kõrgus	6,8m
Pikkus	15,7m
Laius	15,6m
Sügavus	0
Suletud netopind	151,5m2
Kõetav pind	151,5m2
Maapealse osa maht	972m3
Maht	972m3
Üldkasutatav pind	34,2m2
Tehnopind	5,2m2
Eluruumide pind	112,1m2
Mitteeluruumide pind	0m2
Kokku eluruumi	1tk
Eluruumi tubade arv	5tk
Eluruumi avatud köökide arv	1tk
Eluruumi rõdude ja lodžade pind	0m2

Abihoone

Ehitisealune pind	34m2
Maapealse osa alune pind	34m2
Maapealsete korruste arv	1
Absoluutne kõrgus	m
Kõrgus	4,2m
Pikkus	6,6m
Laius	5,1m
Sügavus	0
Suletud netopind	27,0m2
Kõetav pind	27,0m2
Maapealse osa maht	129m3
Maht	129m3
Üldkasutatav pind	0m2
Tehnopind	0m2
Eluruumide pind	0m2
Mitteeluruumide pind	27,0m2

	x	y
1.	65774 93.145	5807 91.530
2.	65774 97.955	5808 06.155
3.	65775 12.805	5808 01.183
4.	65775 09.987	5807 92.466
5.	65775 02.619	5807 94.902
6.	65775 00.673	5807 89.016
7.	65775 12.092	5807 88.082
8.	65775 14.854	5807 81.519
9.	65775 20.982	5807 84.099
10.	65775 19.020	5807 88.752

	PROJEKTEERITAV HOONE
	OL.OL.SÕIDUTEE
	PROJEKTEERITAV UNIKIVI
	MURU
	PROJEKT. ILUPUU
	KRUNDI PIIR
	PROJEKT. ISEVOOLNE KANALISATSIOONI TORUSTIK (lahendatakse eraldi projektiga)
	PROJEKT. VEETORUSTIK (lahendatakse eraldi projektiga)
	Planeer. elektrikilp (lahendatakse eraldi projektiga)
	Planeer. maapealse elektrikaabel (lahendatakse eraldi projektiga)
	Planeer. maapealse elektrikaabel (lahendatakse eraldi projektiga)
	PARKIMISKOHT

1	KORDINAADIDE PUNKT
55,30	PROJEKT.MAAPINNA K. M.
55,10	OL.OL. MAAPINNA K. M.
	PROJEKT. MAAKÜTE TORUSTIK
	PRÜGIKONTEINER
	SISSEPÄÄS

Tellija	Objekt	ÜHISKELAMU ja ABIHOONE PÜSTITAMINE		
Kontr. arhitekt	Aadress	Harjumaa, Anija vald,	Staad.	EP
Volitud kutsetunnistus			Leht	AS-4-02
Töö nr.	Joonis	Asendiplaan tehnovõrkudega	Mõõtkava	m 1:500
			Kuupäev	
ArchCAD 9 (6-5108942)		AADDRESS: Harjumaa, Anija vald, Vikipalu küla, ÜHISKELAMU ja ABIHOONE PÜSTITAMINE		
Projekti juht		Eriala AS	JOONISE NIMETUS Asendiplaan tehnovõrkudega m 1:500	Grupi tähis 4
TALLINN 24.02.2017		Staad EP	Dokumendi faili nimi	Projekti tunnus
				Joonise number 02