

TINGMÄRGID :


- OLEMASOLEVATE NAABERKINNISTUTE PIIRID
- PROJEKTEERITUD ERAMU
- TERRASS
- SISSEPÄÄS
- VEEVARUSTUS OLEMASOLEV
- VEEVARUSTUS LIITUMISEST HOONENI
- ELEKTRIVÕRK
- PLANEERITUD LIITUMISKILBI ASUKOHT
- SURVEKANALISATSIOONIPUMPLA
- MAAKÜTTEKOLLEKTORID ~700M² - ARVESTATUD 3M KOLLEKTORIT 1M²LE. SÜGAVUS 1M. PUUVÕRADE ALLA MITTE PAIGALDADA.
- MAJAPIDAMISVEE ÄRAVOOL LIITUMISEST KANALI TRASS
- KURNA-TUHALA TEEKAITSEVÕÖND
- LÄHEDAL ASUVAD HOONED
- KULTUSEKIVI KAITSEVÕÖND 50M
- NAABERKINNISTU PUURKAEVU SANITAARKAITSEALA
- TEHNOVÕRKUDE SERVITUUDI ALA (4M)

HEAKORD JA HALJASTUS:

- OLEMASOLEVAD PUUD
- SILLUTIS
- PRÜGIKONTEINERID
- PROJEKTEERITUD PUITAED
- PROJEKTEERITUD VÕRKAED
- VÄRAV AUTOLE NING JALGVÄRAV
- PARKIMINE - 2kohta
- KINNISTUSISENE MURUKATE
- UUSHALJASTUS
- TULETÕRJE HÜDRANDI ASUKOHT

ELAMU TEHNILISED NÄITAJAD:

KORRUSELISUS	2
EHITISEALUNE PIND	80.7 m ²
SULETUD BRUTOPIND	160.14 m ²
SULETUD NETOPIND	113.6 m ²
HOONE KÕRGUS	7.75 m
HOONE MAHT	494.5 m ³
TULEPÜSIVUSKLASS	TP3
KRUNDI PINDALA	4065 m ²

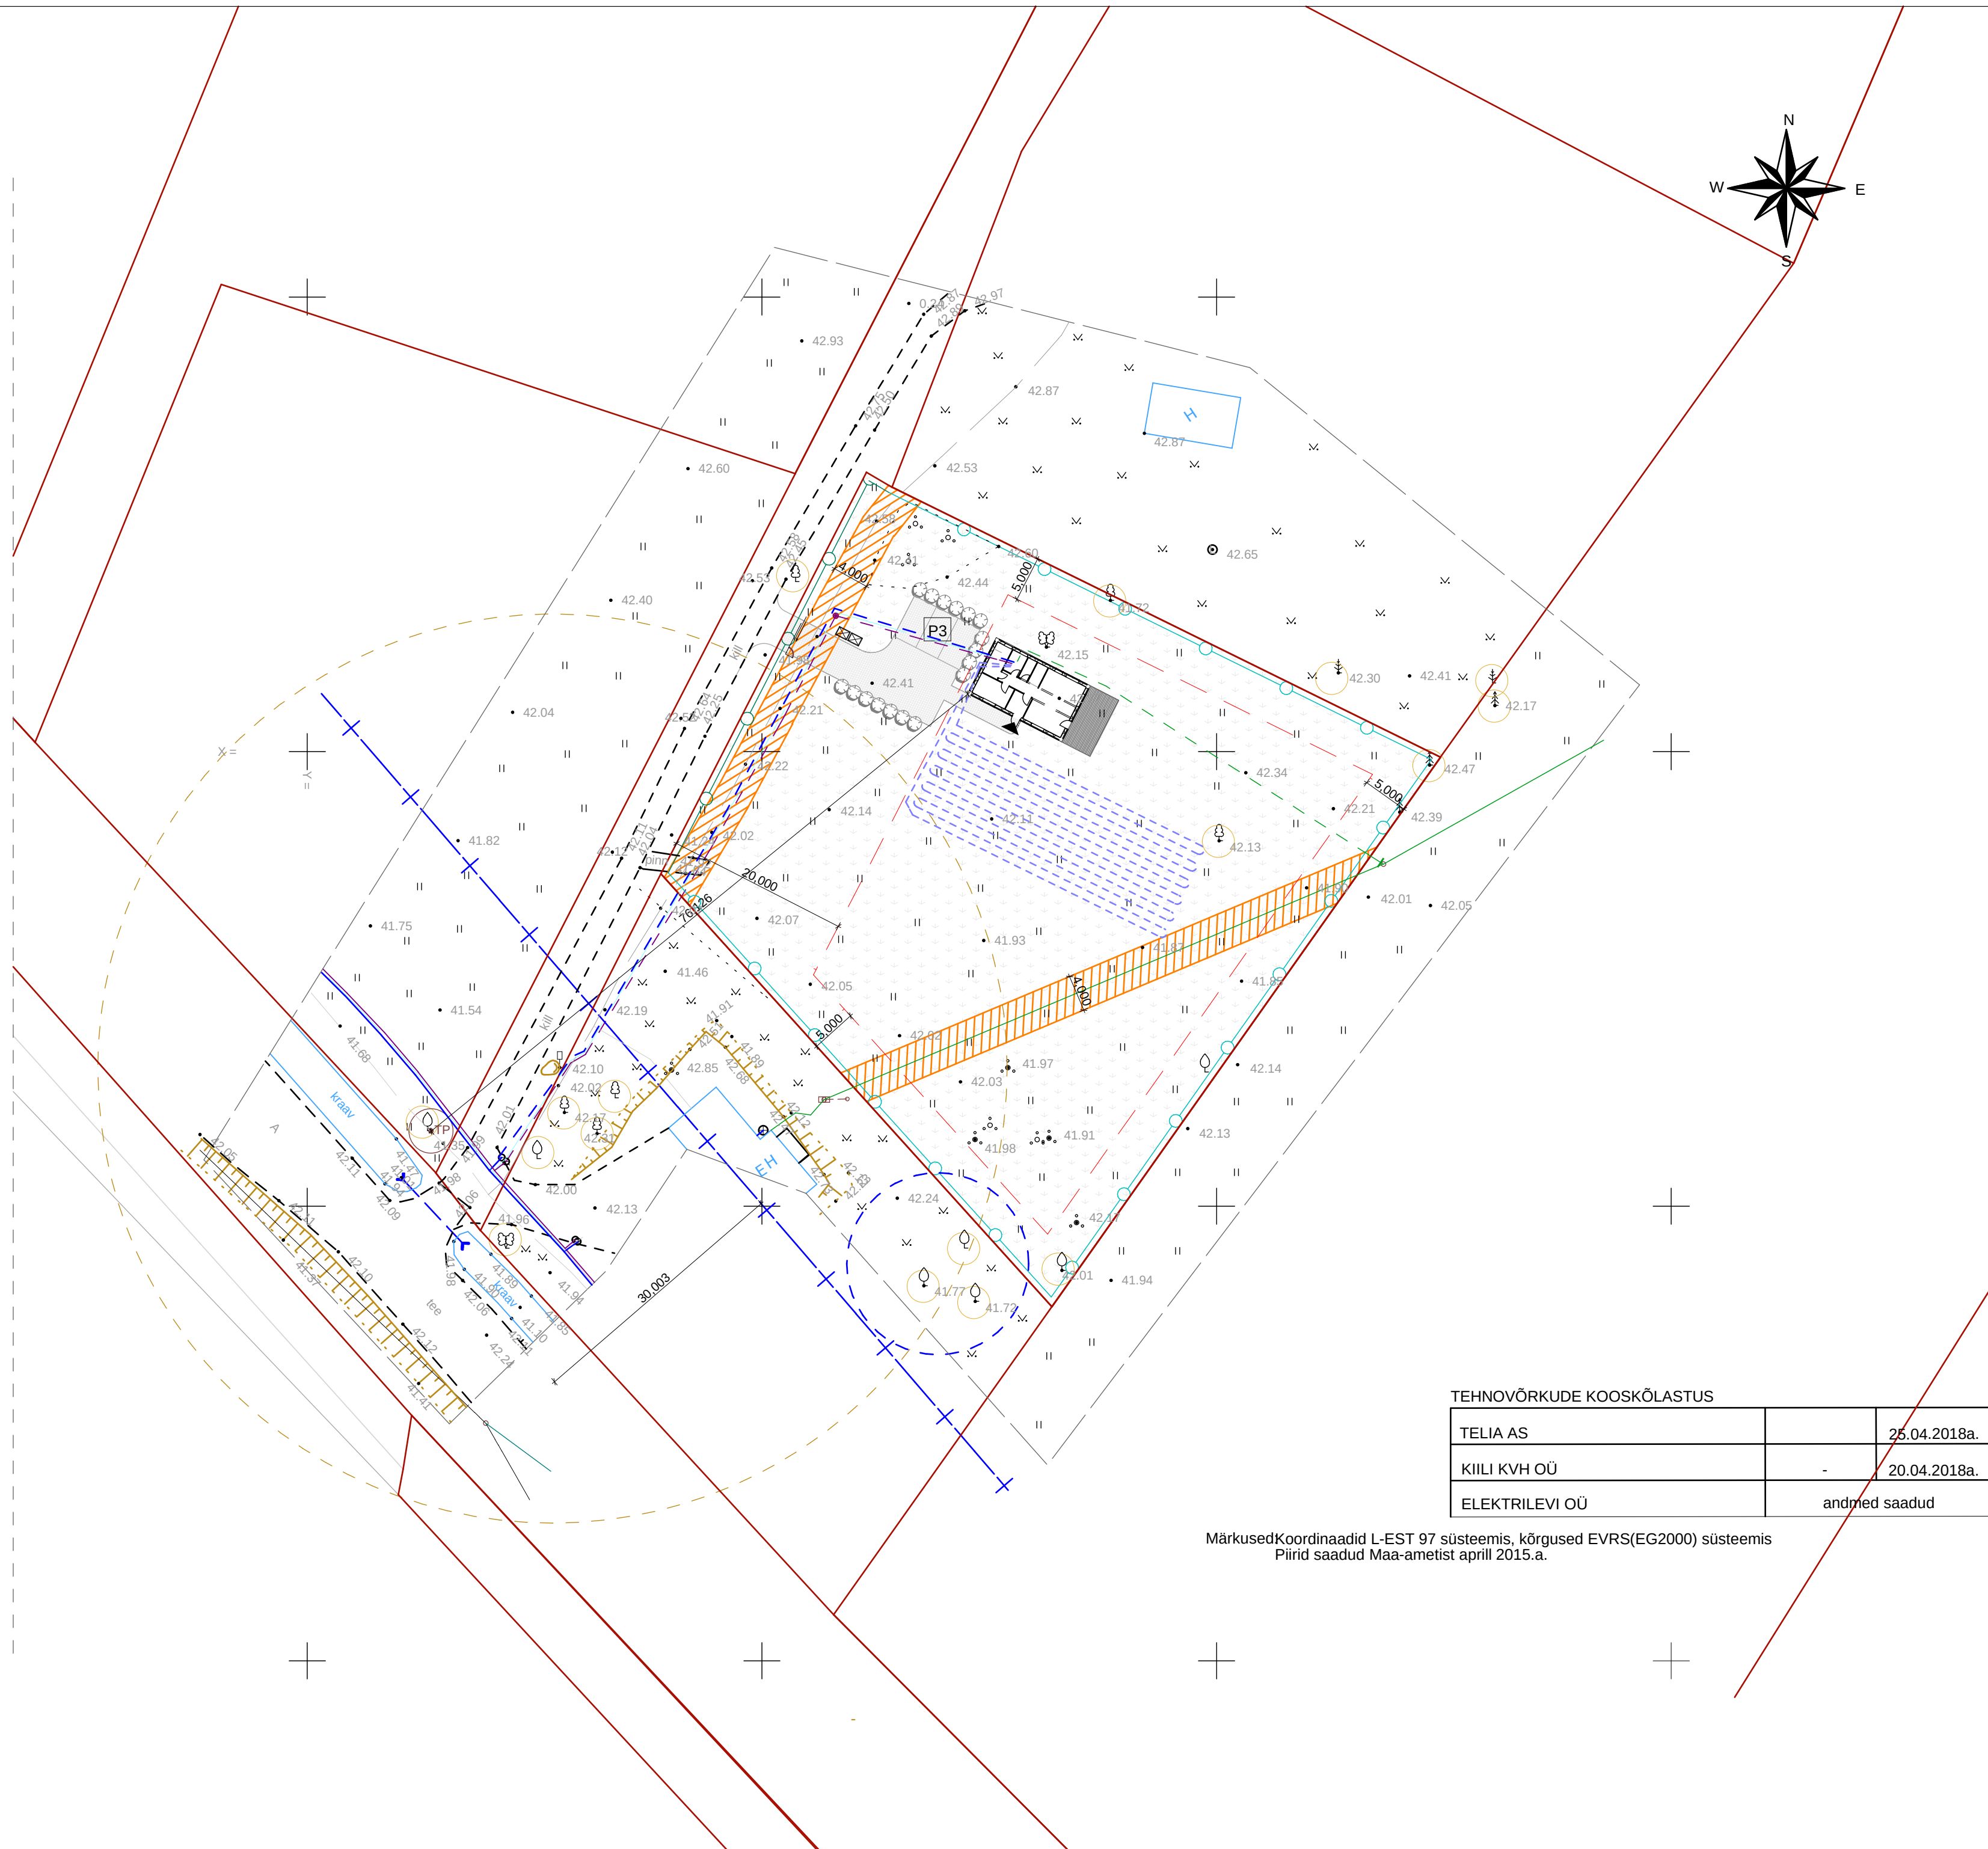

TEHNOVÕRKUDE KOOSKÕLASTUS

TELIA AS		25.04.2018a.
KIILI KVH OÜ	-	20.04.2018a.
ELEKTRILEVI OÜ	andmed saadud	

Märkused: Koordinaadid L-EST 97 süsteemis, kõrgused EVRS(EG2000) süsteemis
Piirid saadud Maa-ametist aprill 2015.a.