


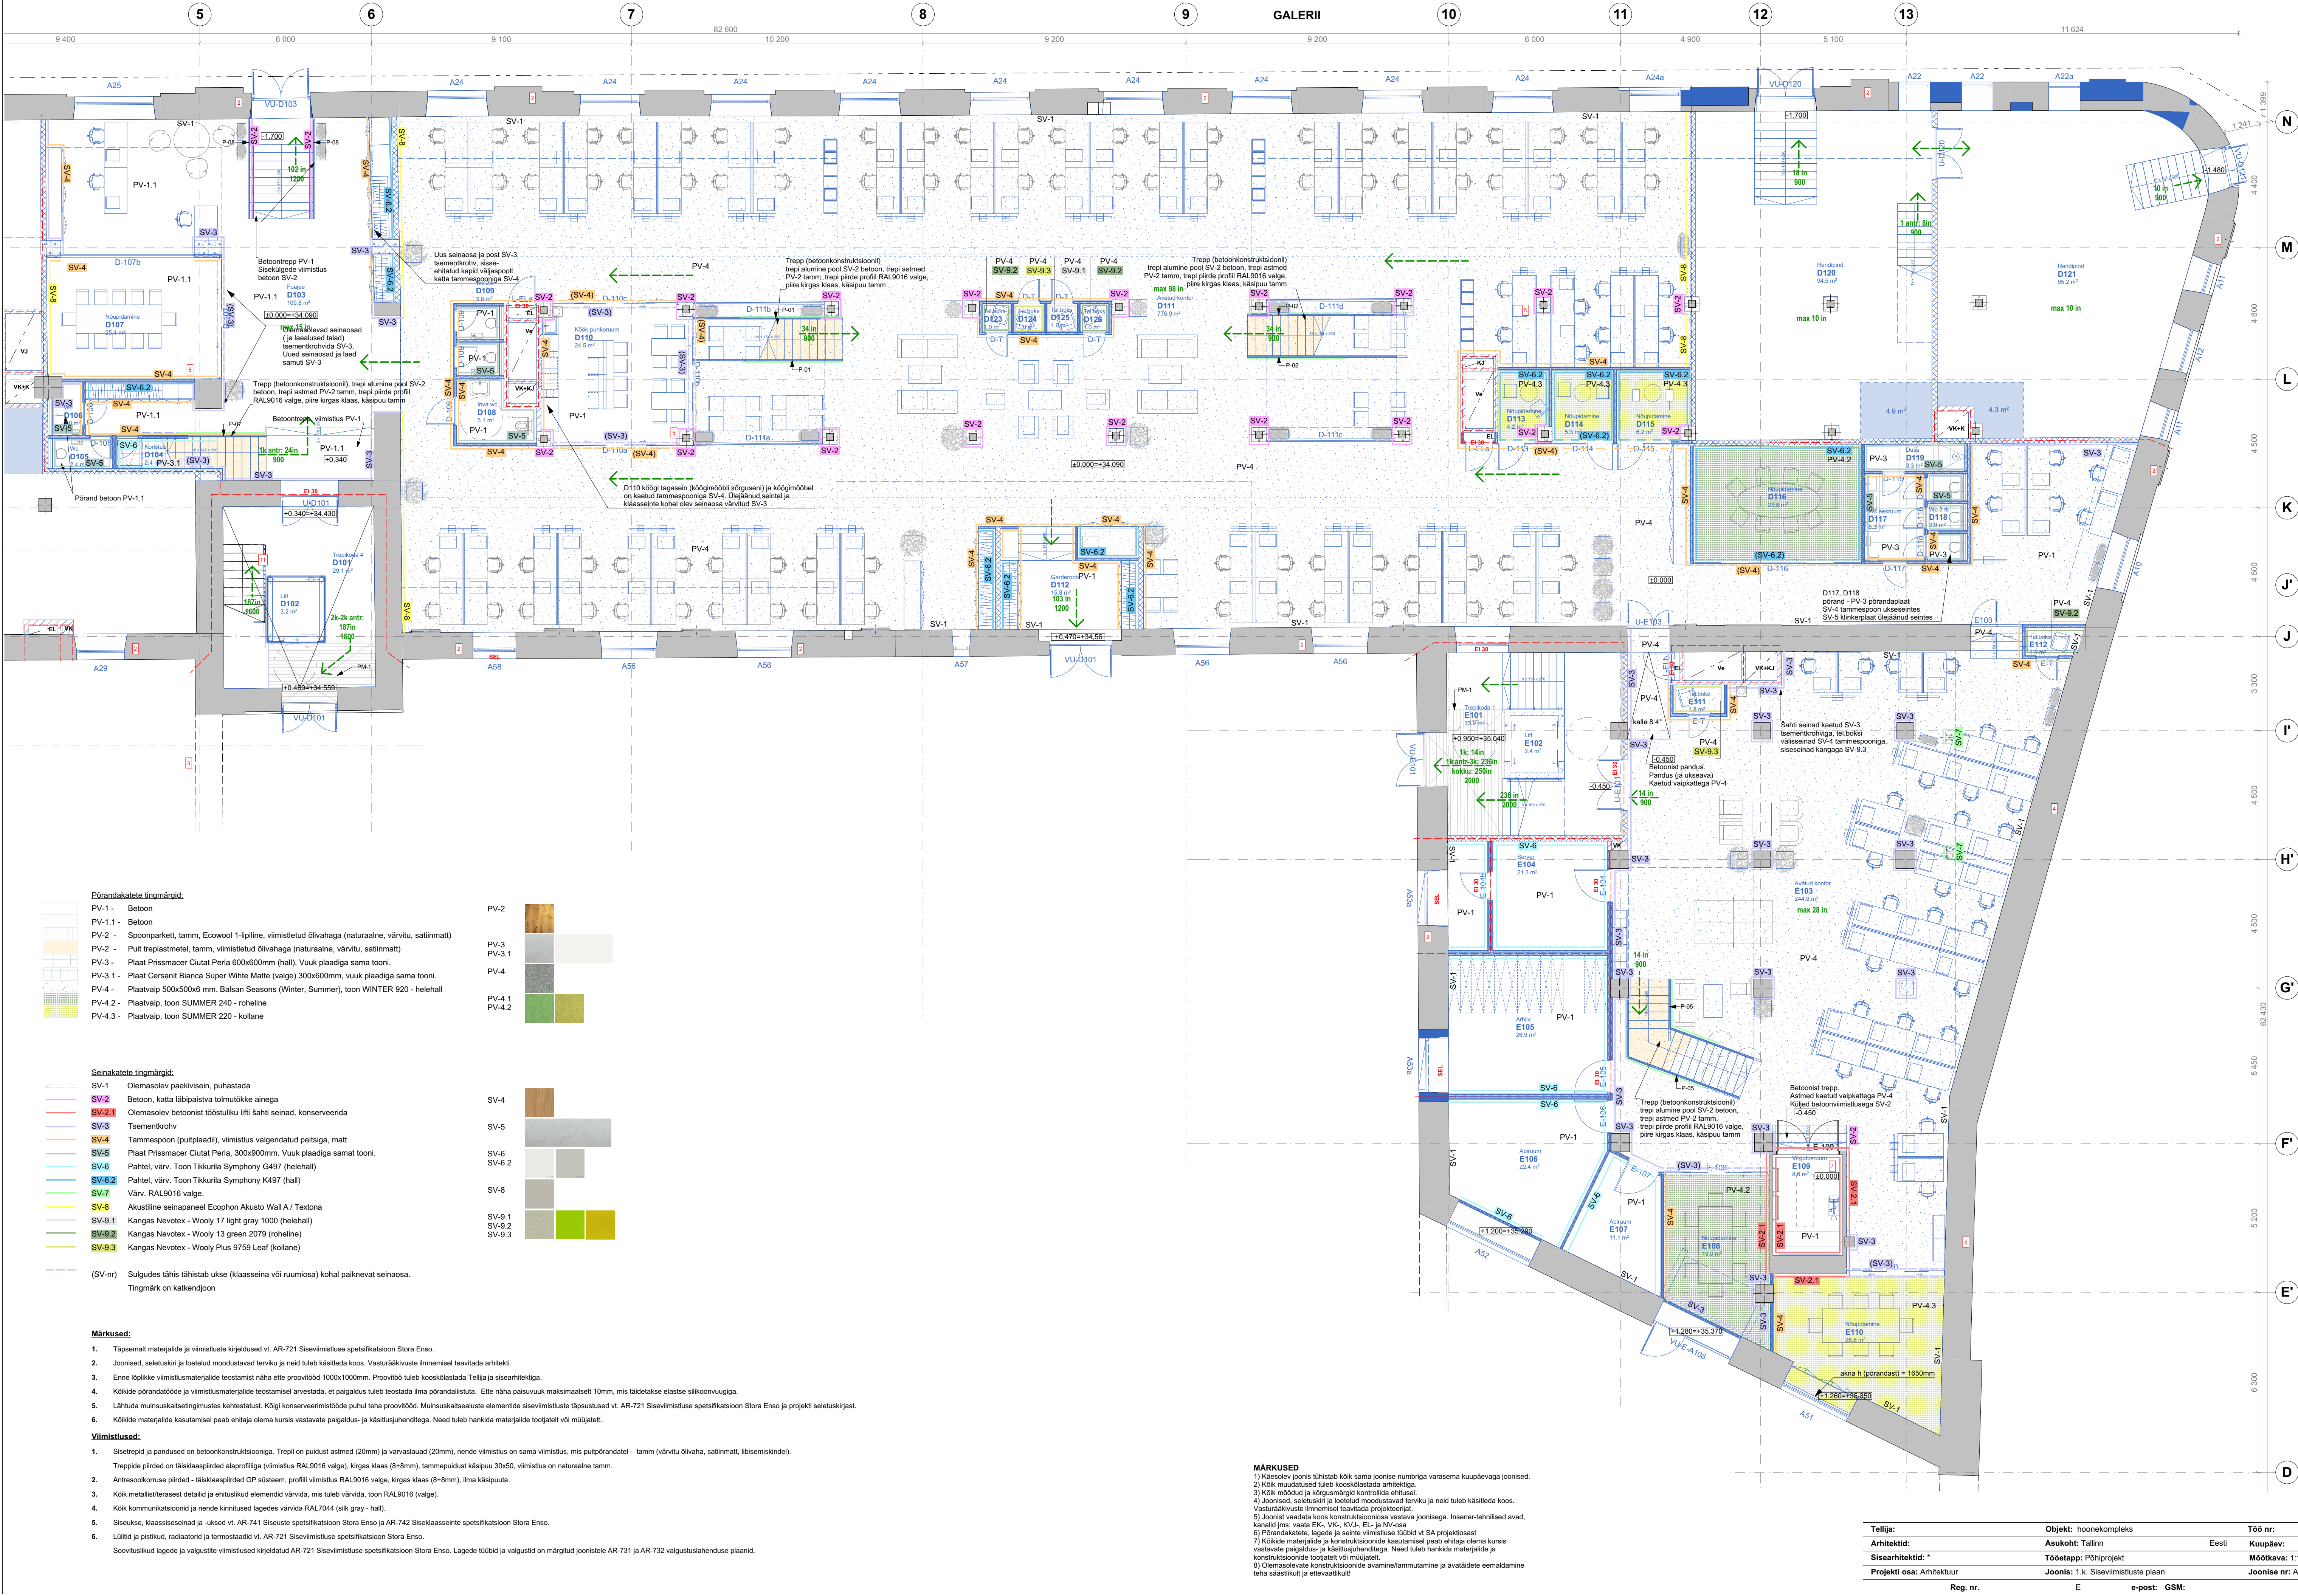

MÄRKUSED

- 1) Käesolevas pildis tähistab kõik sama joonise numbri varasema kuupäevaga joonisid.
- 2) Kõik muudatused tuleb kooskõlastada arhitektiga.
- 3) Kõik mõõdud ja kõrgusmärgid kontrollida ehitajal.
- 4) Joonised, seletuskiri ja loetelud moodustavad terviku ja neid tuleb käsitleda koos.
- 5) Joonist vaadata koos konstruktsiooniosa vastava joonisega. Inseneritehnilised avad, kanalid jms. vaata EK-, VK-, KV-, EL- ja NV-osa.
- 6) Põrandakatete, lagede ja seinete viimistluse tüübid vt SA projektoosast.
- 7) Kõikide materjalide ja konstruktsioonide kasutamisel peab ehitaja olema kursis vastavate pagadus- ja käsitlusjuhenditega. Need tuleb hankida materjalide ja konstruktsioonide tootjalt või müüjalt.
- 8) Olemasolevate konstruktsioonide avamine/lammutamine ja avatide eemaldamine teha säästlikult ja ettevaatlikult!

Tellijä:	Objekt:	hoonekompleks	Töö nr:
Arhitektid:	Asukoht:	Tallinn	Eesti
Sisearhitektid:	Tööetapp:	Põhiprojekt	Mõõtkava: 1:100 A1L
Projekti osa:	Joonis:	1.k. Siseviimistluste plaan	Joonise nr: AR-722
Reg. nr.	E	e-post:	GSM: